


LEGENDA INŽ. SÍTÍ

- plynovod
- vedení E-ON
- vodovod
- kanalizace
- telecom

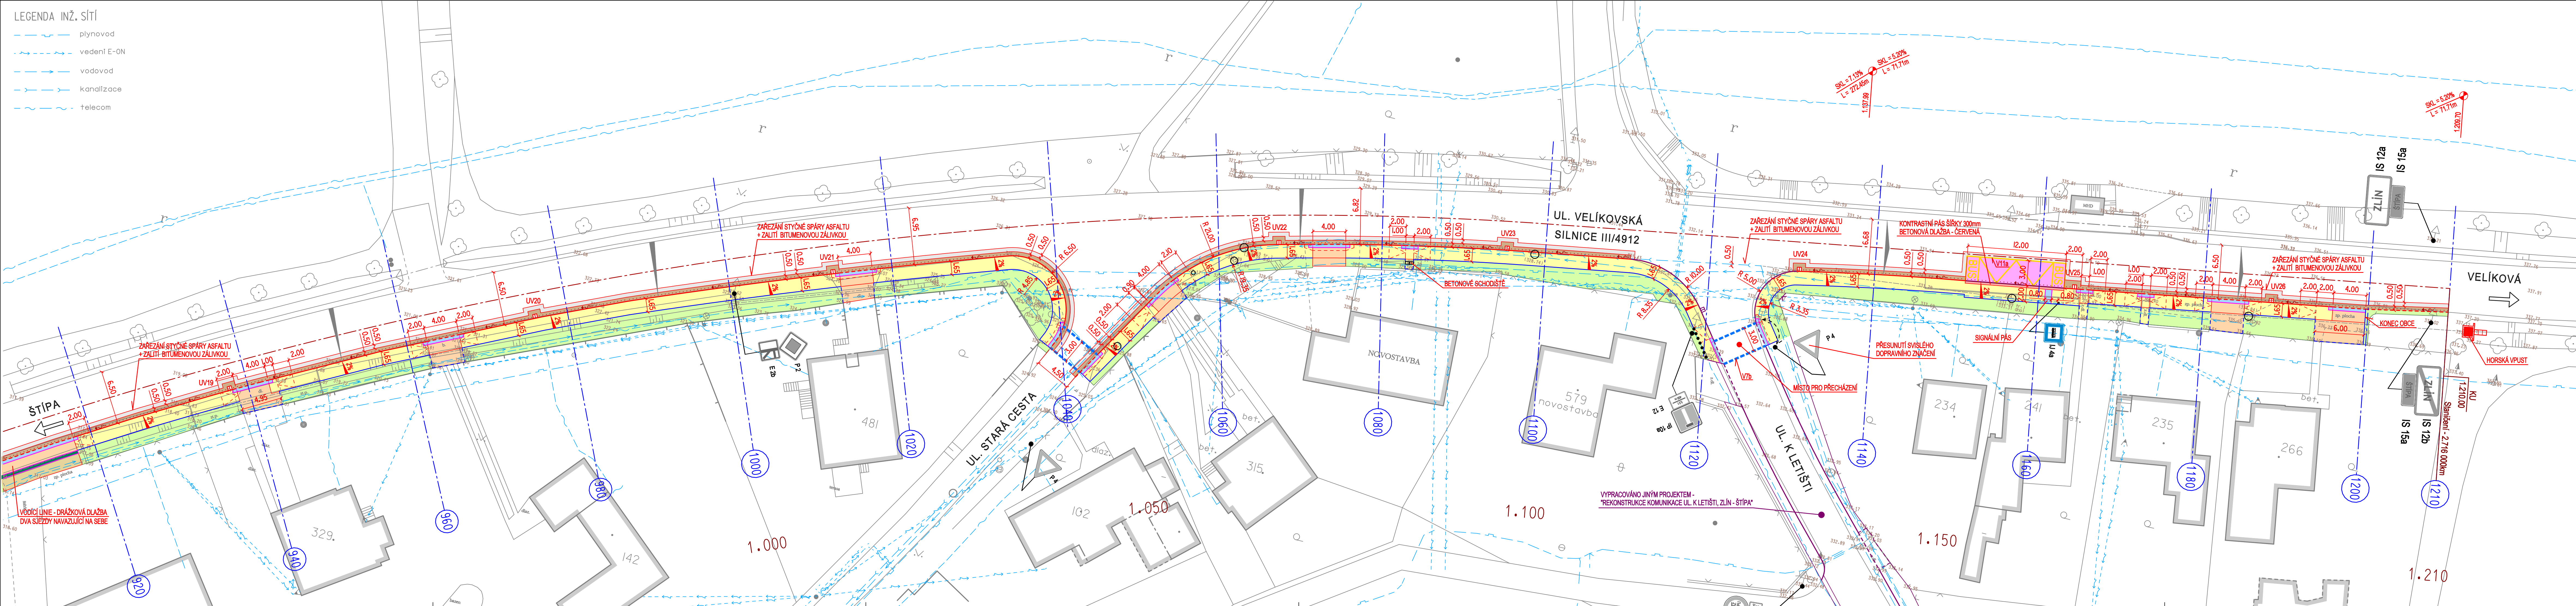

- LEGENDA :
- STÁVAJÍCÍ BUDOVY
 - CHODNÍK - BETONOVÁ DLAŽBA 200x100x80mm - ŠEDÁ
 - SJEZD - BETONOVÁ DLAŽBA 200x200x80mm - ŠEDÁ
 - KOMUNIKACE - ASFALTOBETON (KOMPLETNÍ KONSTRUKCE)
 - KOMUNIKACE, ZASTÁVKOVÝ PRUH - ASFALTOBETON (KOMPLETNÍ ZESÍLENÁ KONSTRUKCE)
 - ZAPRAVENÍ KOMUNIKACE - ASFALTOBETON - NOVÁ OBRUSNÁ VRSTVA (PO FRÉZOVÁNÍ)
 - HUMUSOVÁNÍ TL. 150mm A ZATRVNĚNÍ
 - VÁROVNÝ PÁS - RELIEFNÍ DLAŽBA TL. 60mm - ČERVENÁ BARVA
 - VODÍČÍ LÍNIE - DRÁŽKOVÁ DLAŽBA - ŠEDÁ BARVA
 - SILNIČNÍ OBRUBNÍK 15/25 (150/250/1000mm) - NÁŠLAP 100mm
 - NÁJEZDOVÝ OBRUBNÍK 15/15 (150/150/1000mm) - NÁŠLAP 20mm
 - SILNIČNÍ OBRUBNÍK 15/30 (150/300/1000mm) - NÁŠLAP 200mm
 - BETONOVÝ OBRUBNÍK 10/25 (100/150/1000mm) - NÁŠLAP 60mm
 - BETONOVÝ OBRUBNÍK 10/25 (100/150/1000mm) - ZAPUŠTĚNÝ
 - ULIČNÍ VPUST, KANALIZAČNÍ PŘÍPOJKA PVC DN150
 - DRENÁŽ DN 100
 - VÝŠKOVÁ ÚPRAVA POVRCHOVÝCH ZNAKŮ
 - STÁVAJÍCÍ SVISLÉ DOPRAVNÍ ZNAČENÍ
 - NAVRŽENÉ SVISLÉ DOPRAVNÍ ZNAČENÍ

NAVHRUVAL ZDENĚK VLADYKA	VYPRACOVAL ZDENĚK VLADYKA	Zdeněk Vladyka Na Honech I, 5540, 760 05 - Zlín IČO - 78532232
INVESTOR STATUTÁRNÍ MĚSTO ZLÍN, NÁMĚSTÍ MÍRU 12, 761 40 ZLÍN	STAVBA CHODNÍK PODÉL SILNICE III/4912 V UL. VELÍKOVSKÁ, ZLÍN - ŠTÍPA	
OBJEKT SO 101 CHODNÍK PRO PĚŠÍ SO 102 OPRAVA SILNICE III/4912	PROJESE: IO KOMUNIKACE	FORMÁT: TA4 ÚČEL: DUR+DSP+DPS DATUM: 02/2016 ZAK.ČÍSLO: ZV 02-2016
OBSAH SITUACE - 4	MÉR.: 1:250	Č.V.: 08 Č.REVIZE:

