


LEGENDA INŽ. SÍTÍ

- plynovod
- vedení E-0N
- vodovod
- kanalizace
- telecom

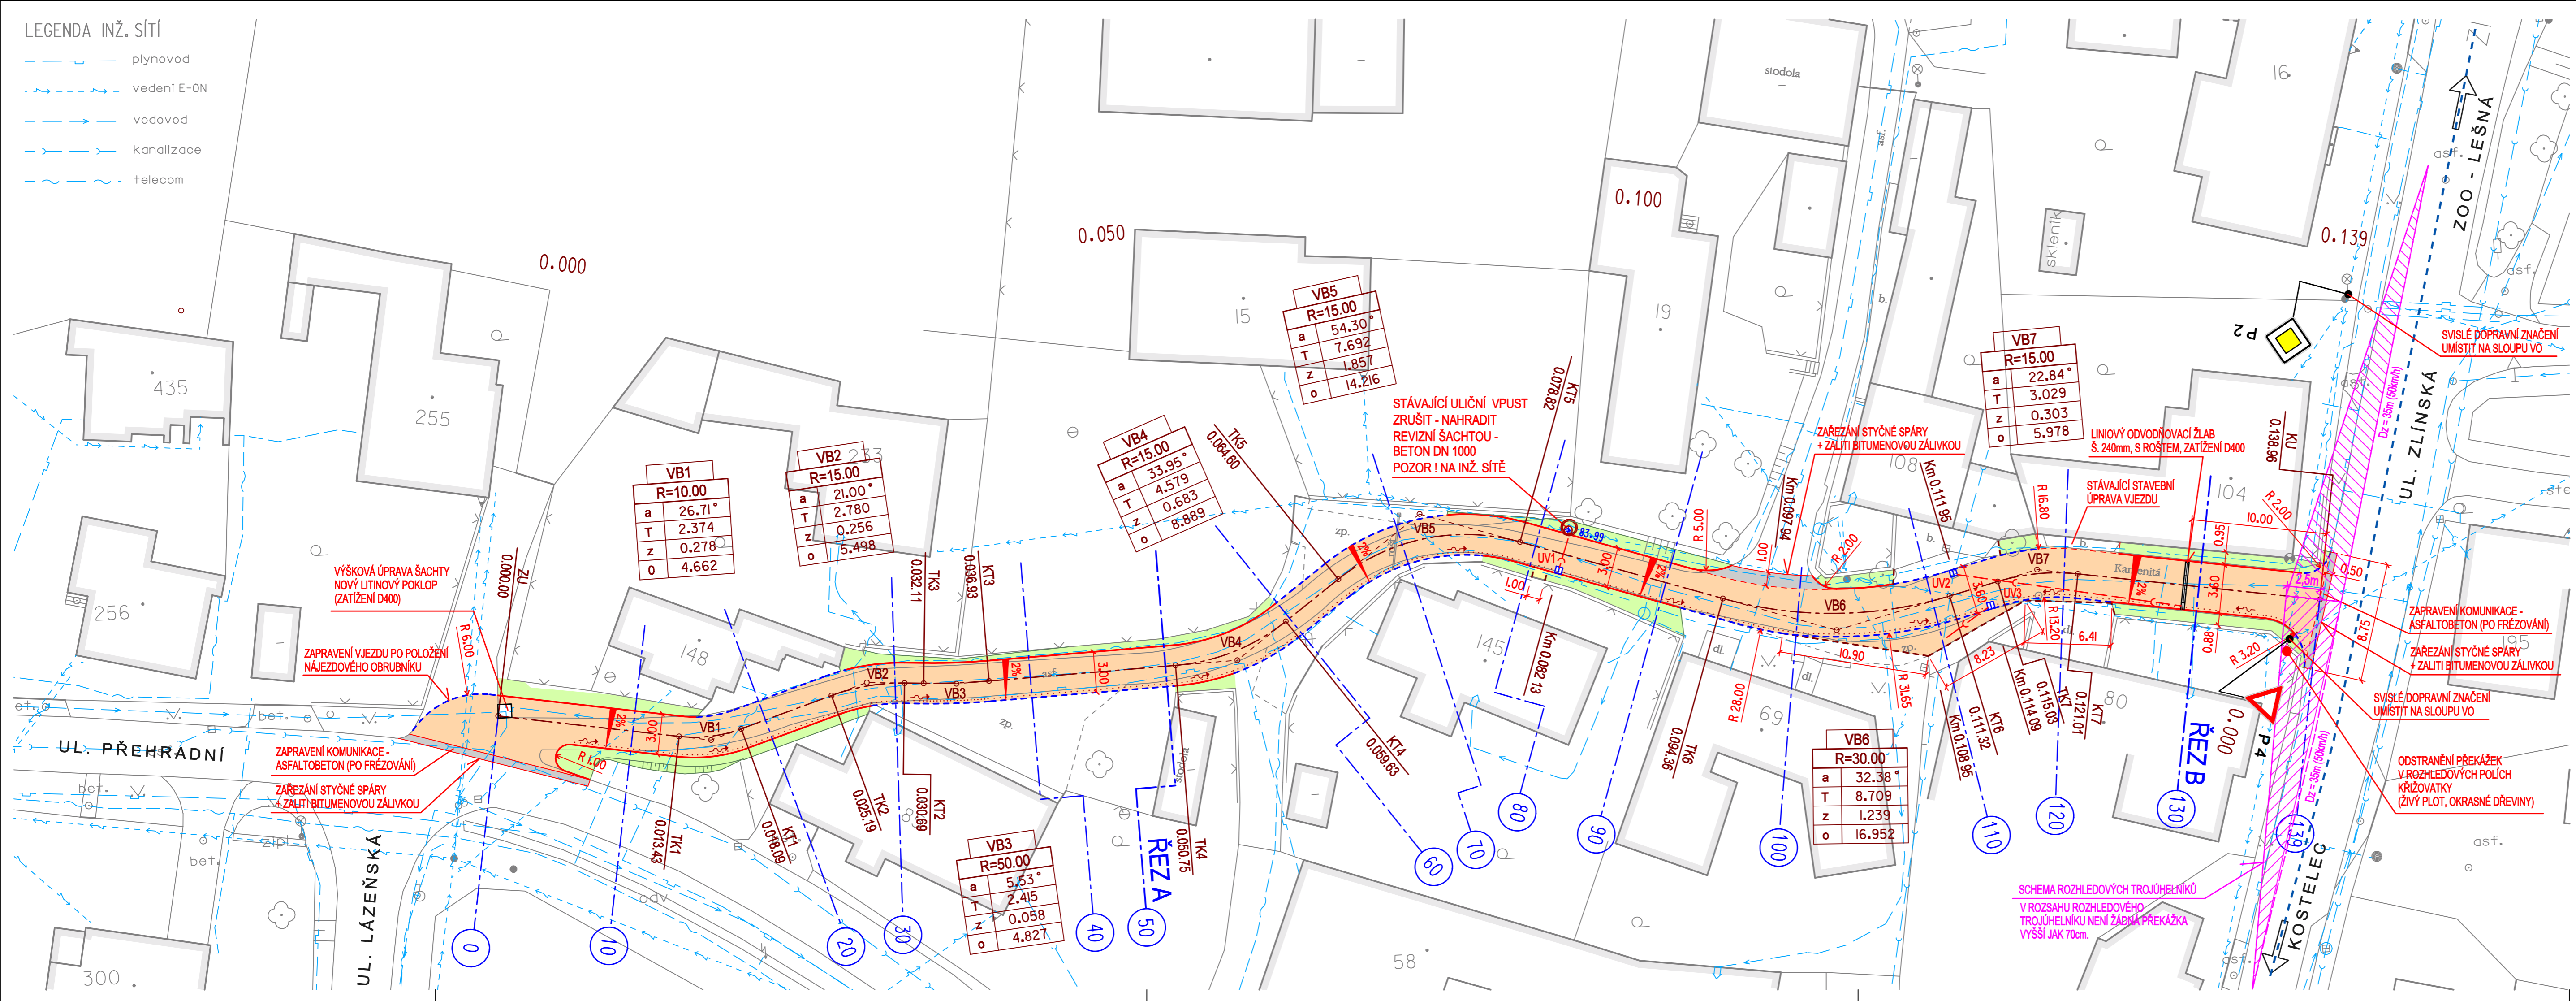

LEGENDA :

- STÁVAJÍCÍ OBJEKTY
- KOMUNIKACE - ASFALTOBETON
- ZAPRAVENÍ KOMUNIKACE - ASFALTOBETON TL. 40mm (PO FRÉZOVÁNÍ)
- BETONOVÁ DLAŽBA 200x100mm tl. 60mm - ŠEDÁ
- HUMUSOVÁNÍ TL. 150mm A ZATRAVNĚNÍ
- SILNIČNÍ OBRUBNÍK BO 15/25 (150/250/1000mm) - PŘEVÝŠENÝ 100mm
- NÁJEZDOVÝ OBRUBNÍK BO 15/15 (150/150/1000mm) - ZAPUŠTĚNÝ (PŘEVÝŠENÍ 20mm)
- BETONOVÝ OBRUBNÍK BO 10/25 (100/250/1000mm) - ZAPUŠTĚNÝ
- ULIČNÍ VPUST - 3ks
- LINIOVÝ ODVODŇOVACÍ ŽLAB Š. 250mm S ROŠTEM, ZATÍŽENÍ D400
- KANALIZAČNÍ PŘÍPOJKA PVC DN 150
- DRENÁŽ DN 100mm

NAVROVAL ZDENĚK VLADYKA	VYPRACOVAL ZDENĚK VLADYKA	Zdeněk Vladyka Na Honech I, 5540, 760 05 - Zlín IČO - 76532232	
INVESTOR STATUTÁRNÍ MĚSTO ZLÍN, NÁMĚSTÍ MÍRU 12, 431 40 ZLÍN			
STAVBA REKONSTRUKCE KOMUNIKACE V UL. KAMENNÁ, KOSTELEČ U ZLÍNA	FORMÁT: 5 A4	ÚČEL: DSP+ZDS	
OBJEKT SO 101 REKONSTRUKCE KOMUNIKACE	DATUM: 10/2013	ZAK.ČÍSLO: ZV 18-2013	
OBSAH SITUACE	MĚR.: 1:250	Č.V.: 04	Č.REVIZE:

