
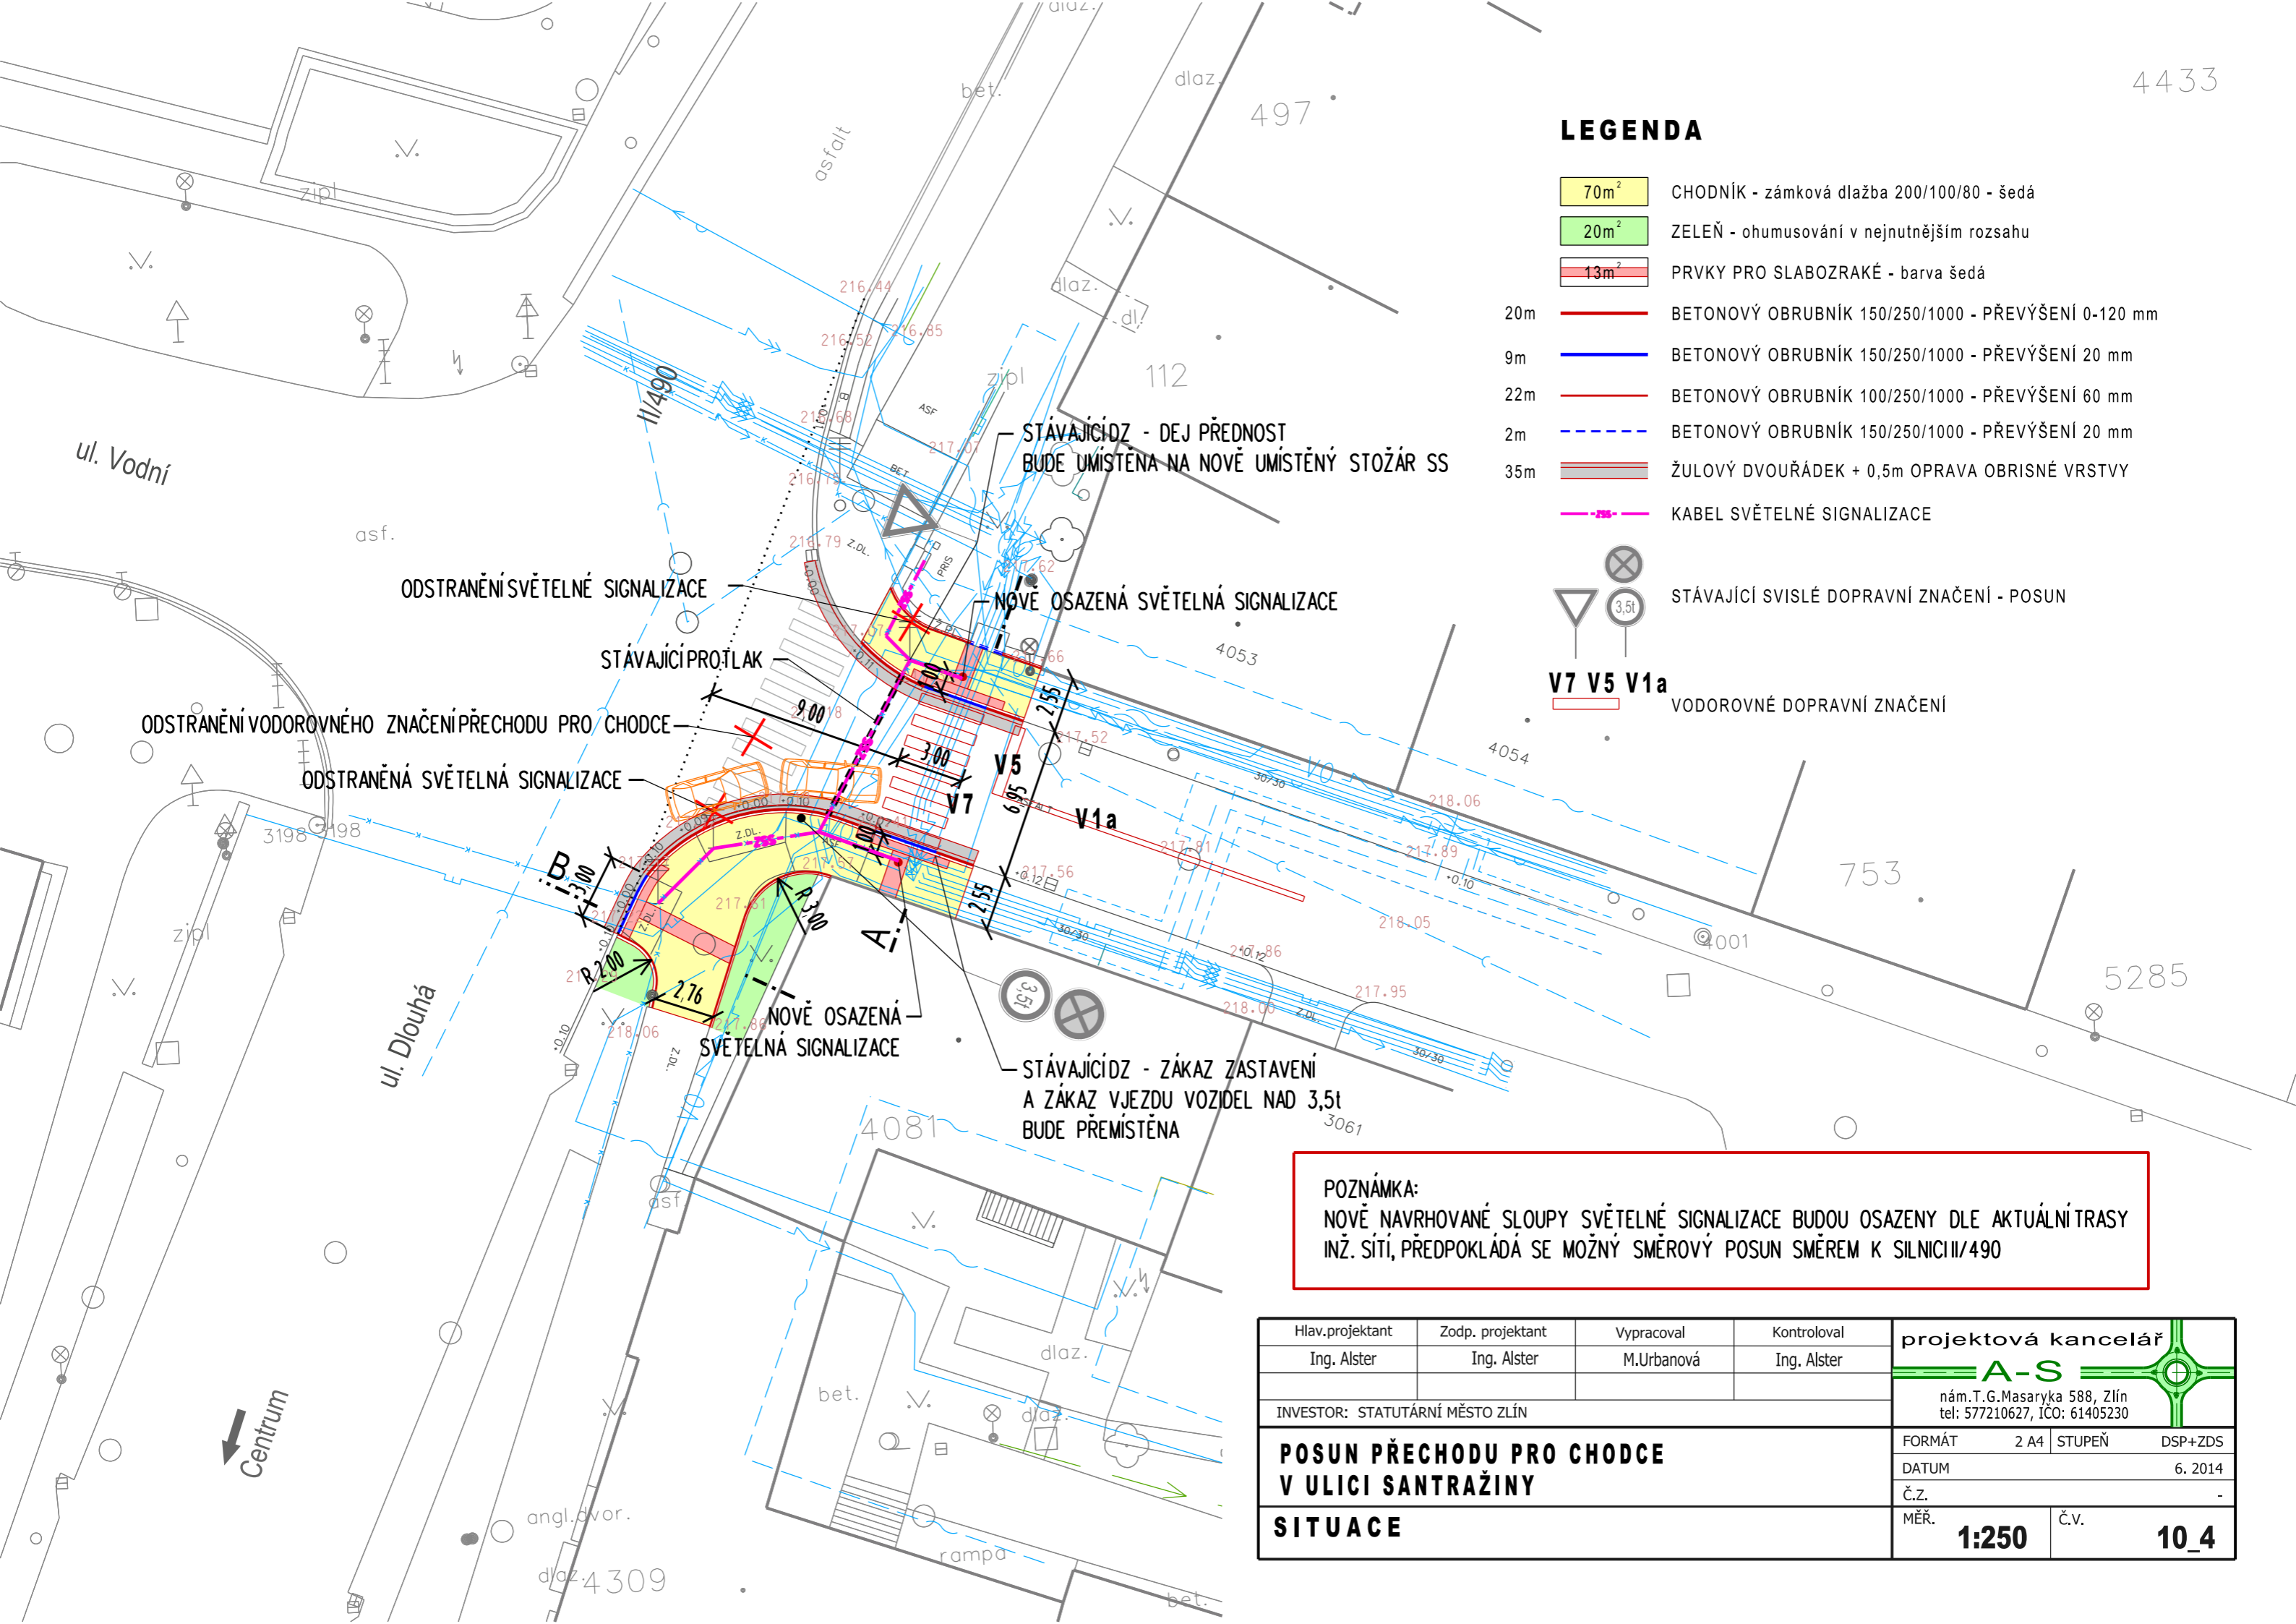


LEGENDA

- 70m² CHODNÍK - zámková dlažba 200/100/80 - šedá
- 20m² ZELEŇ - ohumusování v nejnútnejším rozsahu
- 13m² PRVKY PRO SLABOZRÁKÉ - barva šedá
- 20m BETONOVÝ OBRUBNÍK 150/250/1000 - PŘEVÝŠENÍ 0-120 mm
- 9m BETONOVÝ OBRUBNÍK 150/250/1000 - PŘEVÝŠENÍ 20 mm
- 22m BETONOVÝ OBRUBNÍK 100/250/1000 - PŘEVÝŠENÍ 60 mm
- 2m BETONOVÝ OBRUBNÍK 150/250/1000 - PŘEVÝŠENÍ 20 mm
- 35m ŽULOVÝ DVOUŘÁDEK + 0,5m OPRAVA OBRISNÉ VRSTVY
- KABEL SVĚTELNÉ SIGNALIZACE
-  STÁVAJÍCÍ SVISLÉ DOPRAVNÍ ZNAČENÍ - POSUN
- V7 V5 V1a** VODOROVNÉ DOPRAVNÍ ZNAČENÍ



ODSTRANĚNÍ SVĚTELNÉ SIGNALIZACE

STÁVAJÍCÍ DZ - DEJ PŘEDNOST
BUDE UMÍSTĚNA NA NOVĚ UMÍSTĚNÝ STOŽÁR SS

NOVĚ OSAZENÁ SVĚTELNÁ SIGNALIZACE

STÁVAJÍCÍ PROTLAK

ODSTRANĚNÍ VODOROVNÉHO ZNAČENÍ PŘECHODU PRO CHODCE

ODSTRANĚNÁ SVĚTELNÁ SIGNALIZACE

NOVĚ OSAZENÁ
SVĚTELNÁ SIGNALIZACE

STÁVAJÍCÍ DZ - ZÁKAZ ZASTAVENÍ
A ZÁKAZ VJEZDU VOZIDEL NAD 3,5t
BUDE PŘEMÍSTĚNA

POZNÁMKA:
NOVĚ NAVRHOVANÉ SLOUPY SVĚTELNÉ SIGNALIZACE BUDOU OSAZENY DLE AKTUÁLNÍ TRASY
INŽ. SÍTÍ, PŘEDPOKLÁDÁ SE MOŽNÝ SMĚROVÝ POSUN SMĚREM K SILNICI II/490

Hlav. projektant	Zodp. projektant	Vypracoval	Kontroloval	projektová kancelář A-S nám. T.G. Masaryka 588, Zlín tel: 577210627, IČO: 61405230
Ing. Alster	Ing. Alster	M. Urbanová	Ing. Alster	
INVESTOR: STATUTÁRNÍ MĚSTO ZLÍN				FORMÁT 2 A4
POSUN PŘECHODU PRO CHODCE V ULICI SANTRAŽINY				STUPEŇ DSP+ZDS
				DATUM 6. 2014
SITUACE				Č.Z. -
				MĚŘ. 1:250

