

ŠTEFÁNIKOVA

KOLEKTIVNÍ DŮM

HRADSKÁ








MŠ


Š.DRUŽINA

HŘIŠTĚ / PARKOVÁNÍ

9.ZŠ

SOU

- LEGENDA:
-  BUDOVY
  -  CHODNÍKY DLÁŽDĚNÉ, BETONOVÉ
  -  VOZOVKY, PLOCHY S ŽIVIČNÝM POVRCHEM
  -  OPRAVA CHODNÍKU S OBČASNÝM POJEZDEM  
BET.ZÁMK.DLAŽBA 30x30x6cm ŠEDÁ
  -  VEŘEJNÉ OSVĚTLENÍ
  -  KABEL V ZEMNÍ RÝZE V CHRÁNIČCE
  -  STOŽÁRY VO v.5m

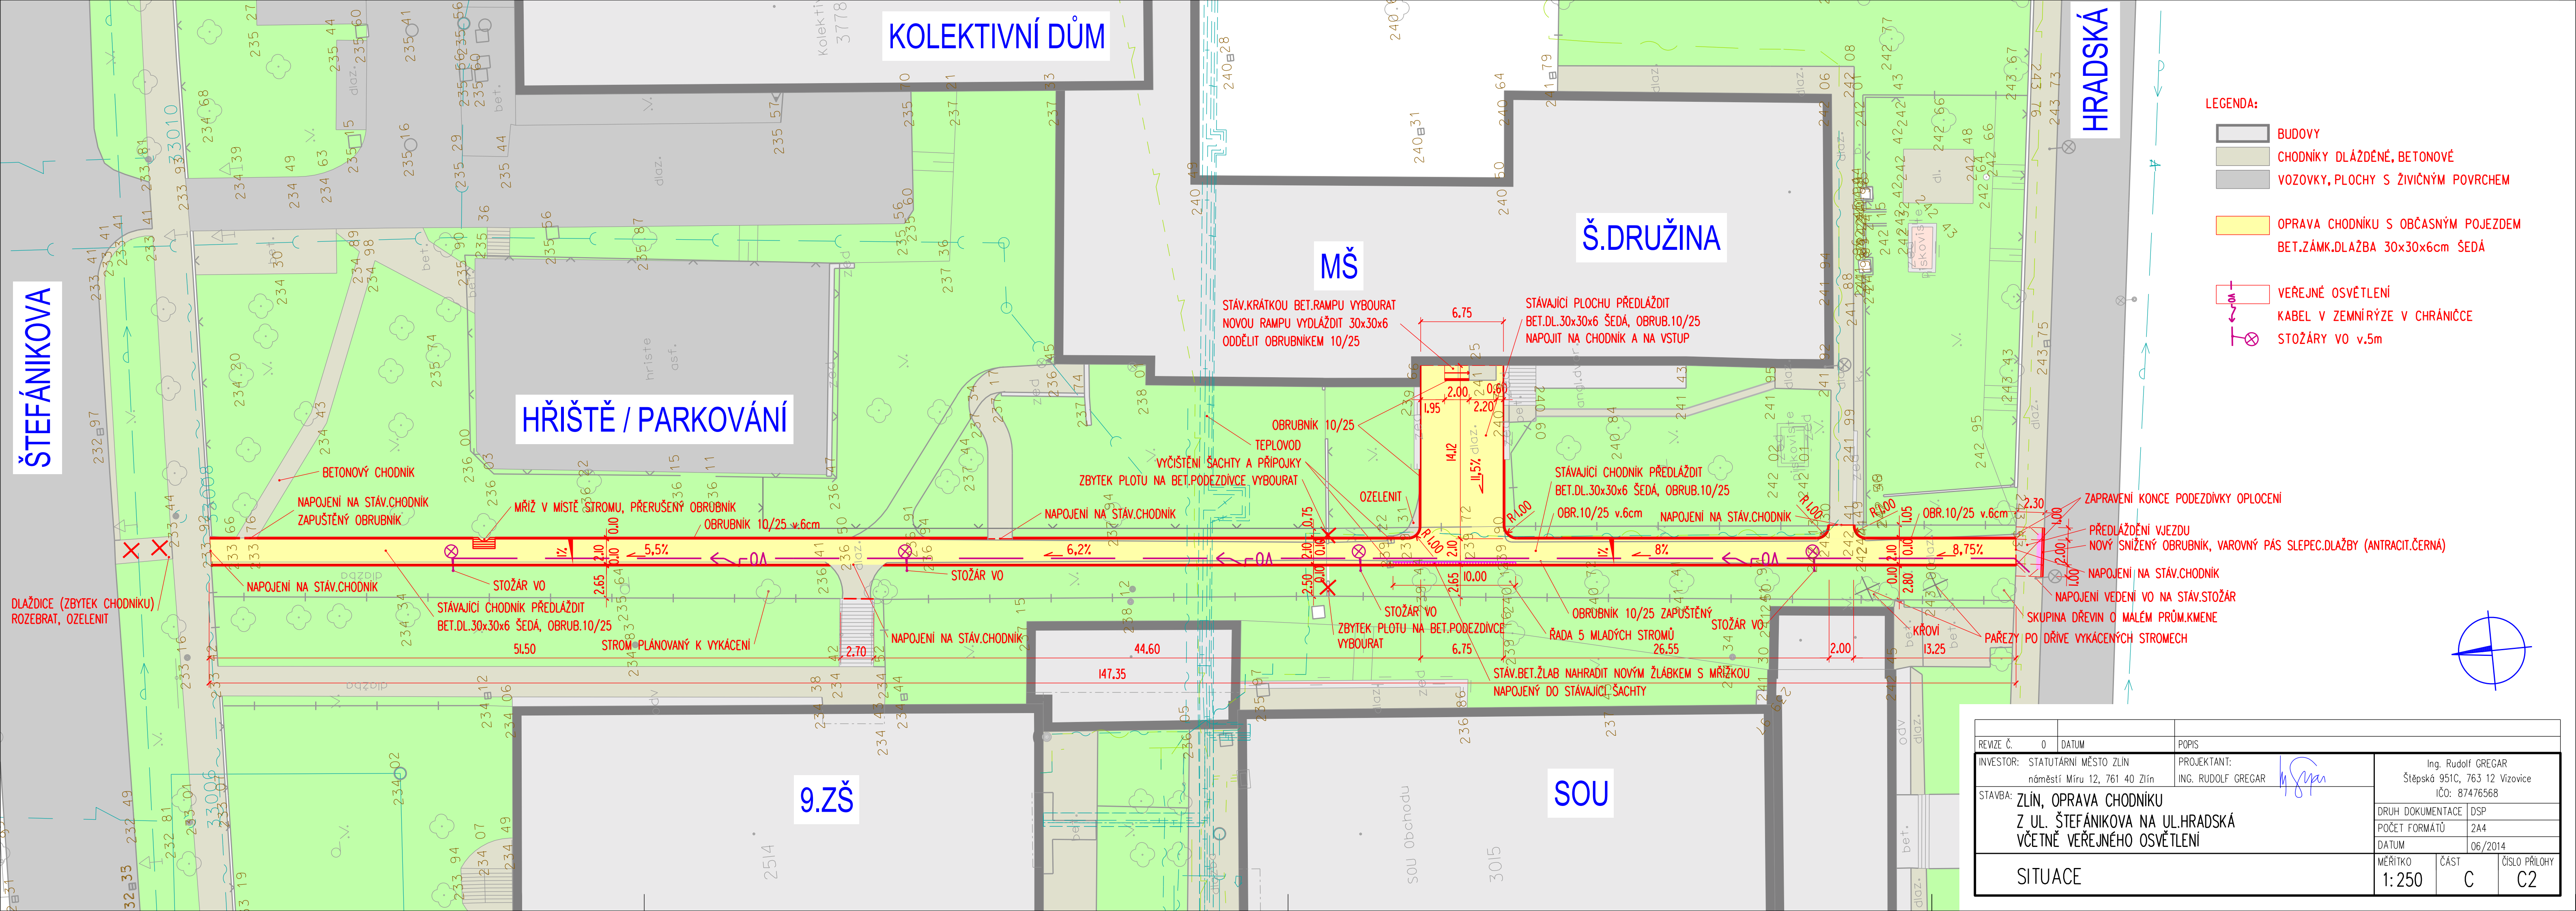

REVIZE Č.	0	DATUM	POPIS		
INVESTOR:	STATUTÁRNÍ MĚSTO ZLÍN náměstí Míru 12, 761 40 Zlín		PROJEKTANT:	Ing. Rudolf GREGAR	
STAVBA:	ZLÍN, OPRAVA CHODNÍKU Z UL. ŠTEFÁNIKOVA NA UL. HRADSKÁ VČETNĚ VEŘEJNÉHO OSVĚTLENÍ		ING. RUDOLF GREGAR	Ing. Rudolf GREGAR Štěpská 951C, 763 12 Vizovice IČO: 87476568	
			DRUH DOKUMENTACE	DSP	
			POČET FORMÁTŮ	2A4	
			DATUM	06/2014	
SITUACE			MĚŘITKO	ČÁST	ČÍSLO PŘÍLOHY
			1:250	C	C2