



LEGENDA PROJ.INŽ.SÍTÍ

- - - - - KANALIZACE
- - - - - VÝTLAK KANALIZACE
- NAPOJENÍ KANALIZACE SPLAŠKOVÉ
- - - - - HRANICE STAVENIŠTĚ
- KOMUNIKACE-UVEDENÍ DO PŮV.STAVU
- POLNÍ CESTA-UVEDENÍ DO PŮV.STAVU

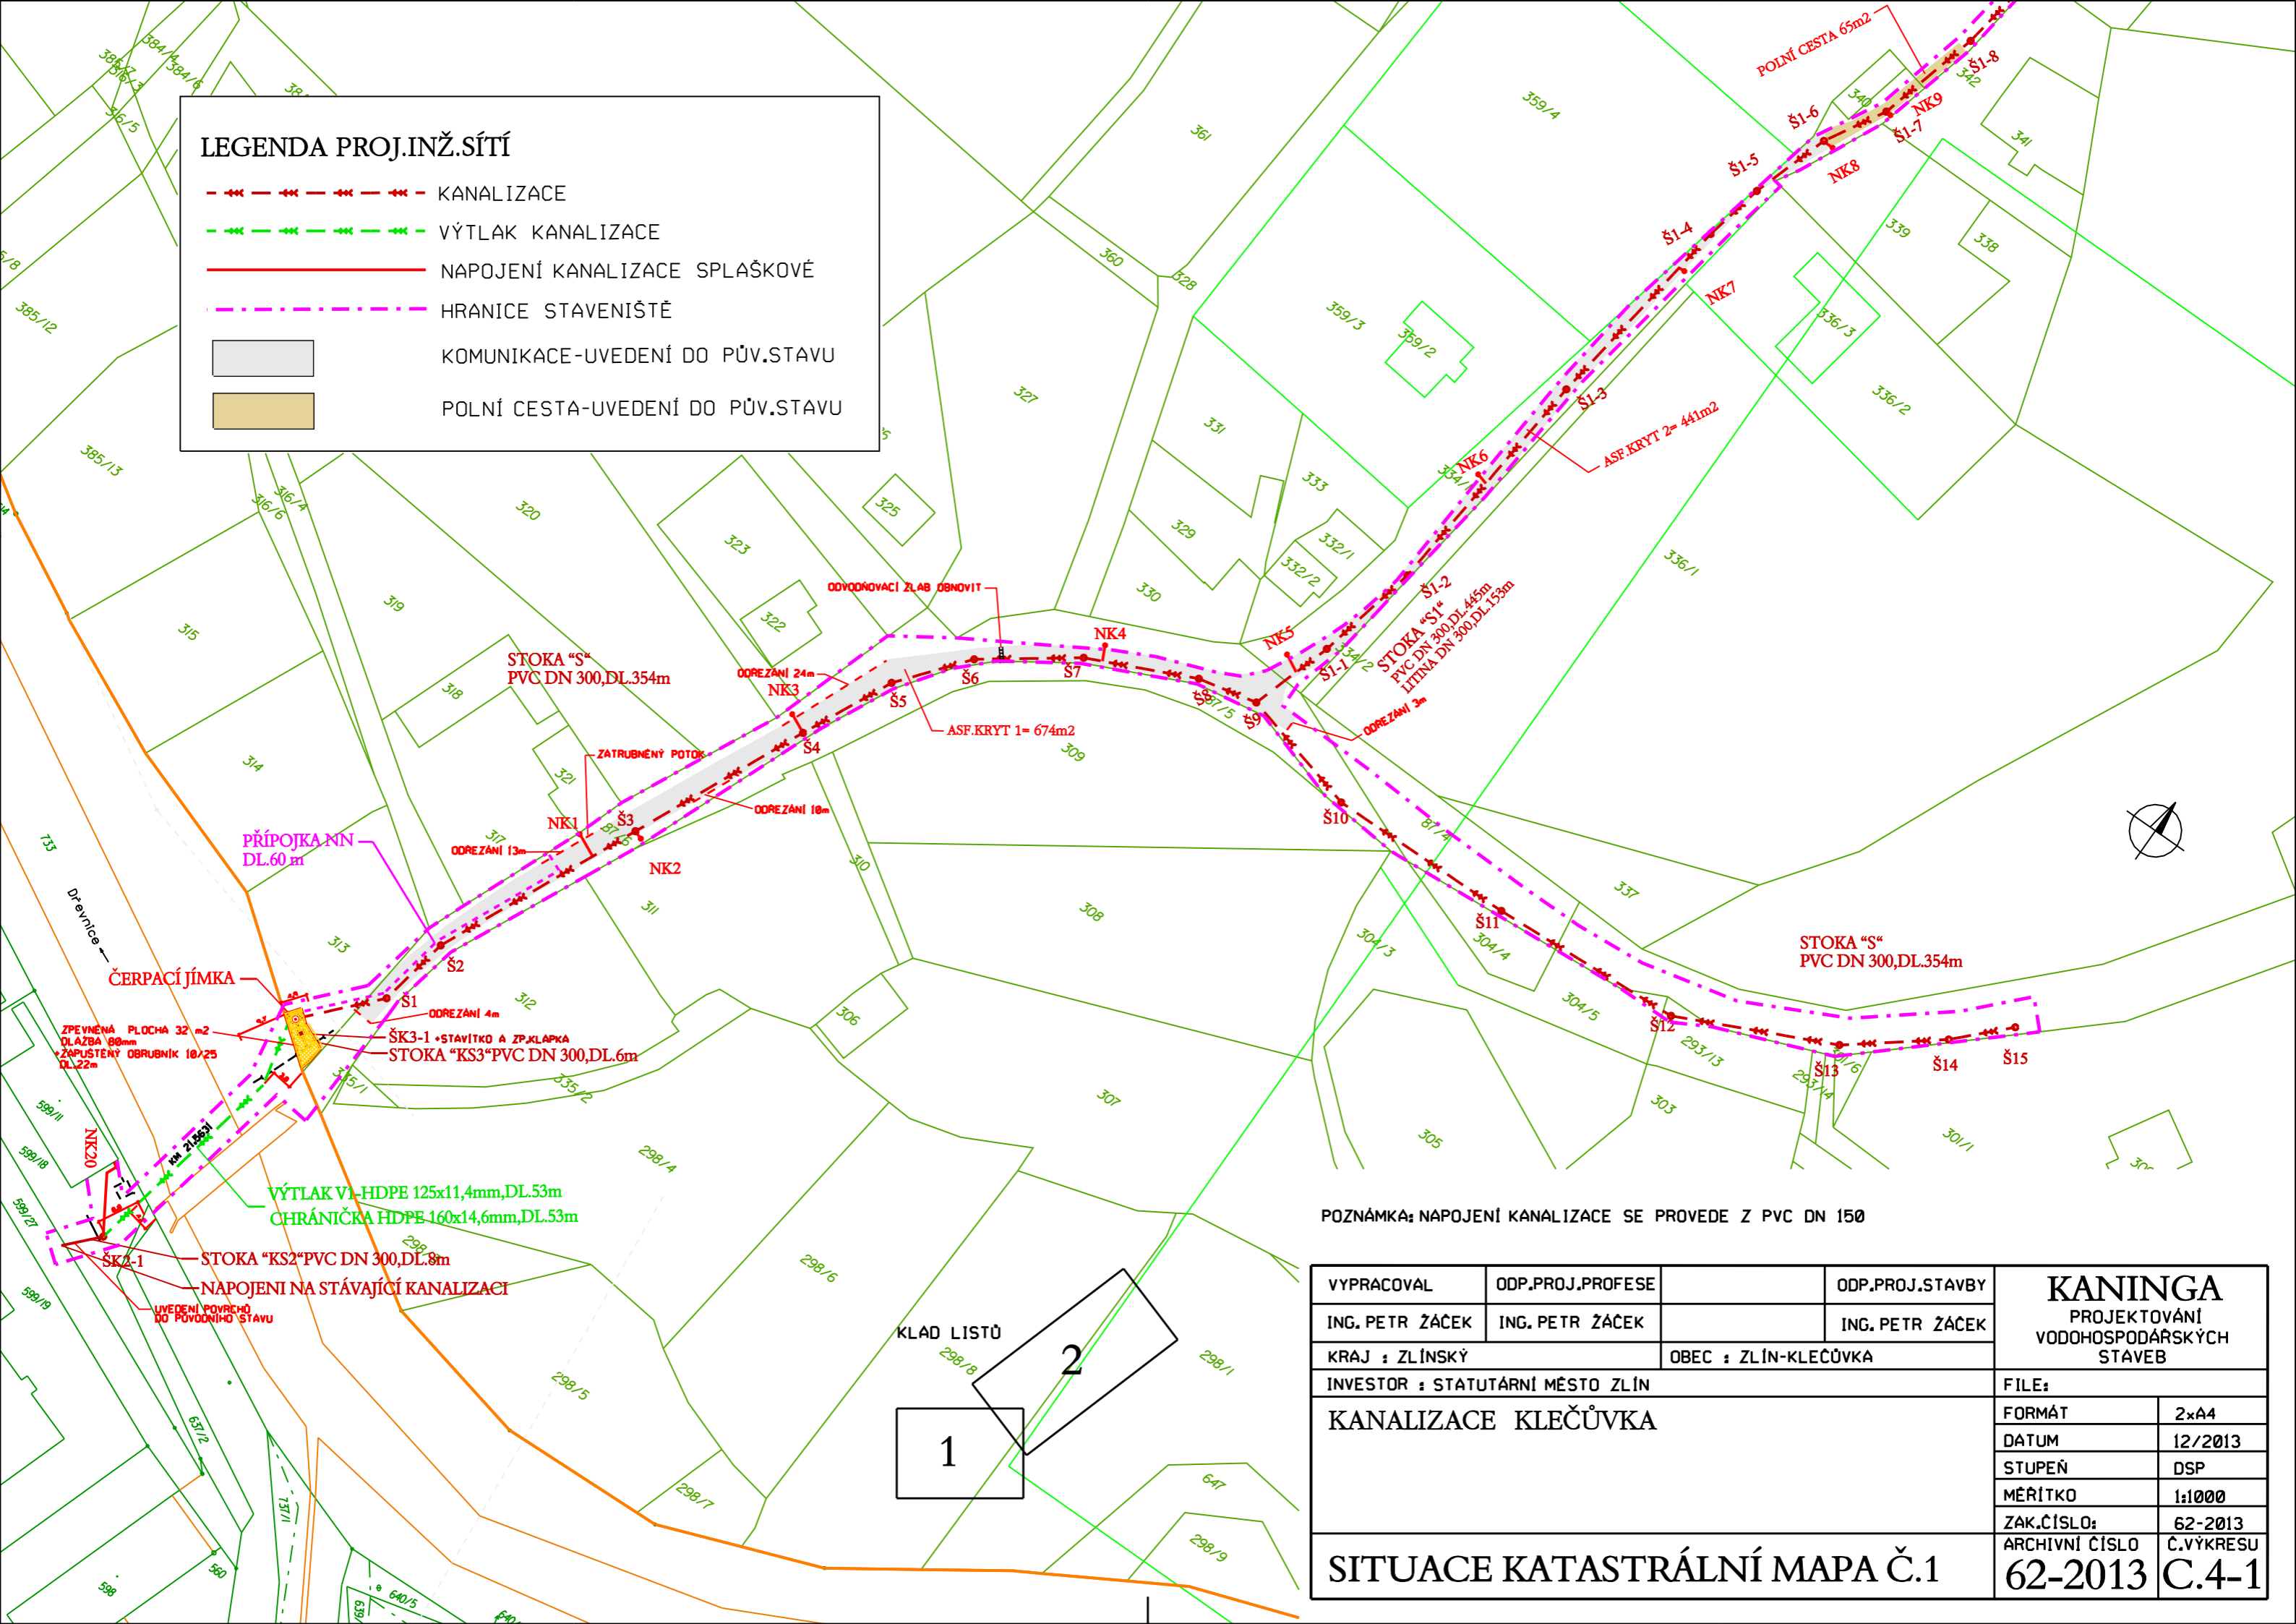

POZNÁMKA: NAPOJENÍ KANALIZACE SE PROVEDE Z PVC DN 150

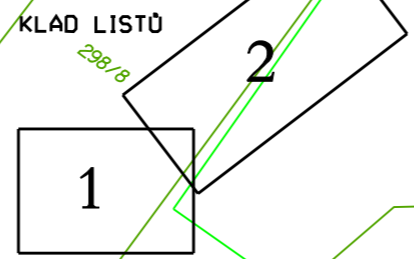

VYPRACOVAL	ODP.PROJ.PROFESE	ODP.PROJ.STAVBY	KANINGA PROJEKTOVÁNÍ VODOHOSPODÁŘSKÝCH STAVEB	
ING. PETR ŽÁČEK	ING. PETR ŽÁČEK	ING. PETR ŽÁČEK		
KRAJ : ZLÍNSKÝ		OBEC : ZLÍN-KLEČŮVKA		
INVESTOR : STATUTÁRNÍ MĚSTO ZLÍN			FILE:	
KANALIZACE KLEČŮVKA			FORMÁT	2xA4
			DATUM	12/2013
			STUPEŇ	DSP
			MÉRÍTKO	1:1000
			ZAK.ČÍSLO:	62-2013
SITUACE KATASTRÁLNÍ MAPA Č.1			ARCHIVNÍ ČÍSLO	C.VÝKRESU
			62-2013	C.4-1