

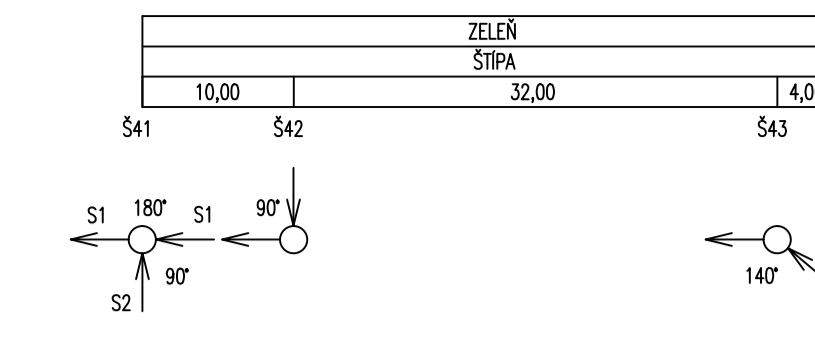


REKONSTRUKCE ULICE ZÁMECKÉ, ZLÍN - ŠTÍPA
SO 302 - KANALIZACE SPLAŠKOVÁ
ÚÚÖ ŠP ÁÜÜÖŠKÉ€
STOKA S1

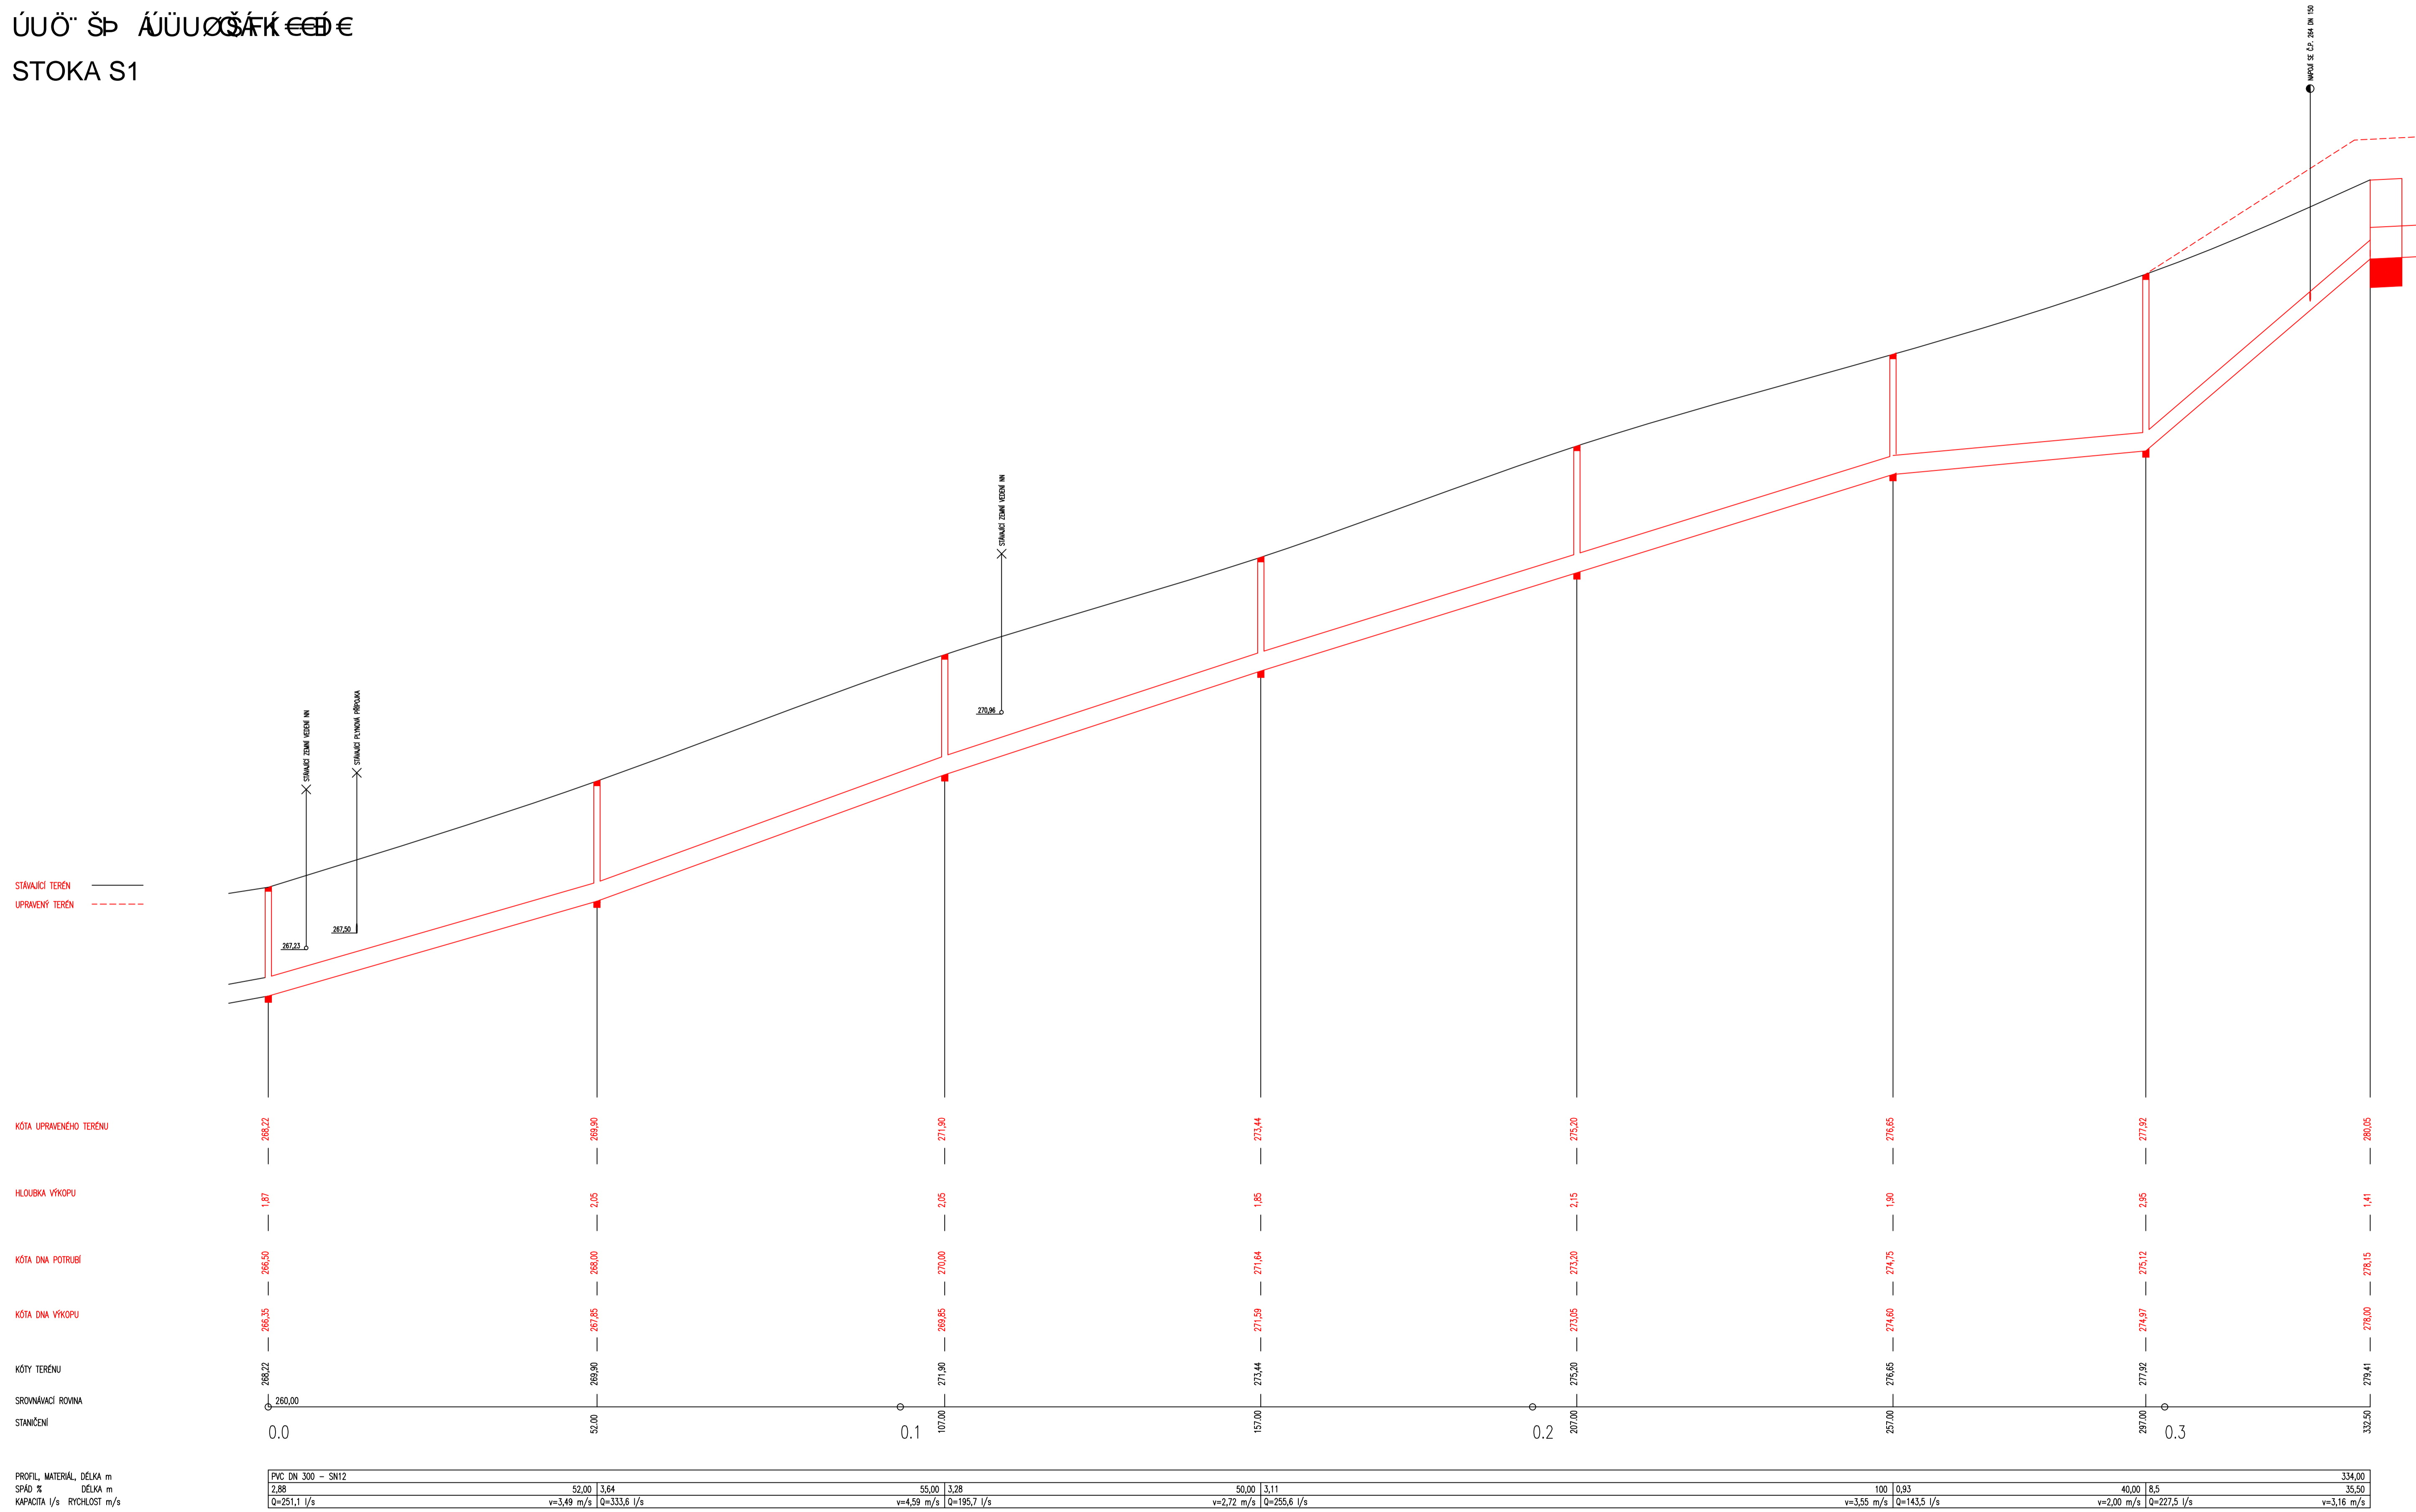

STOKA S2

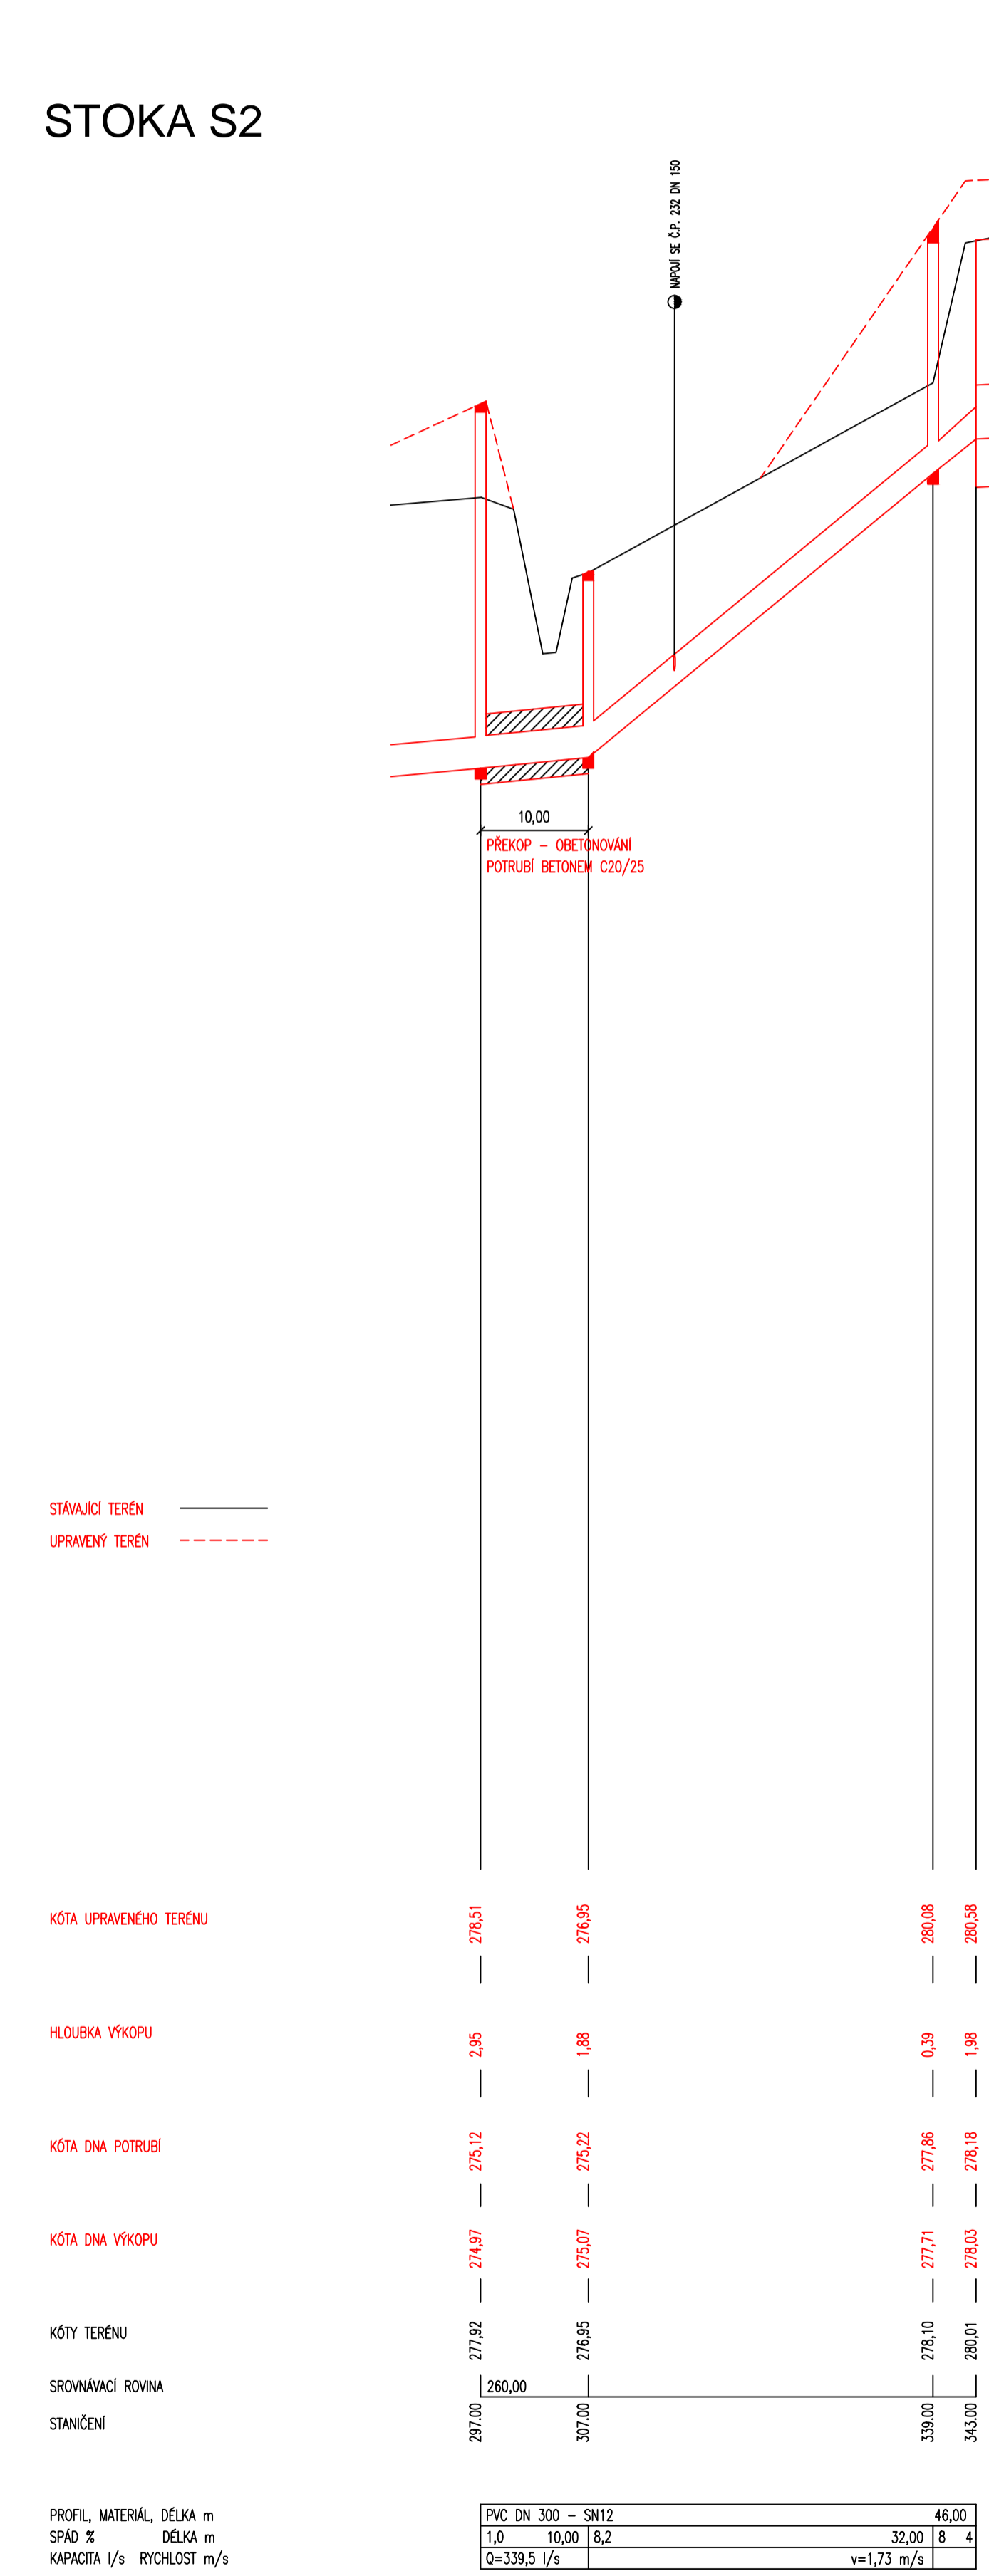

VYPRACOVAL:	ZODP.PROJEKT:	KRESLIL:	VED.PROJEKCE:	NELI PROJEKT s.r.o. Plešnickova 5559 780 05 Zlín
Ing. Tomáš Ruth	Ing. Karel Kuchař	Ing. Tomáš Ruth	Zuzana Kuchařová	
KRAJ: ZLÍNSKÝ	K.U.: ŠTÍPA, KOSTELEČ U ZLÍNA	FORMÁT	12x44	
STAVEBNÍK: STATUTÁRNÍ MĚSTO ZLÍN		DATUM	12/2014	
AKCE:	REKONSTRUKCE ULICE ZÁMECKÉ, ZLÍN - ŠTÍPA SO 301 - KANALIZACE JEDNOTNÁ SO 302 - KANALIZACE SPLAŠKOVÁ	STUPEŇ	DSP A DPS	
		ZAKÁZK. ČÍSLO	-2014	
OBSAH:	PODÉLNÝ PROFIL - SO 302	MĚŘÍTKO:	1:500/50	ČÍSLO VÝKRESU D.8.