


REKONSTRUKCE ULICE ZÁMECKÉ, ZLÍN - ŠTÍPA
SO 301 - KANALIZACE JEDNOTNÁ
ÚÜÖ ŠP ÁÜÜÖŠPĚČE
STOKA K1

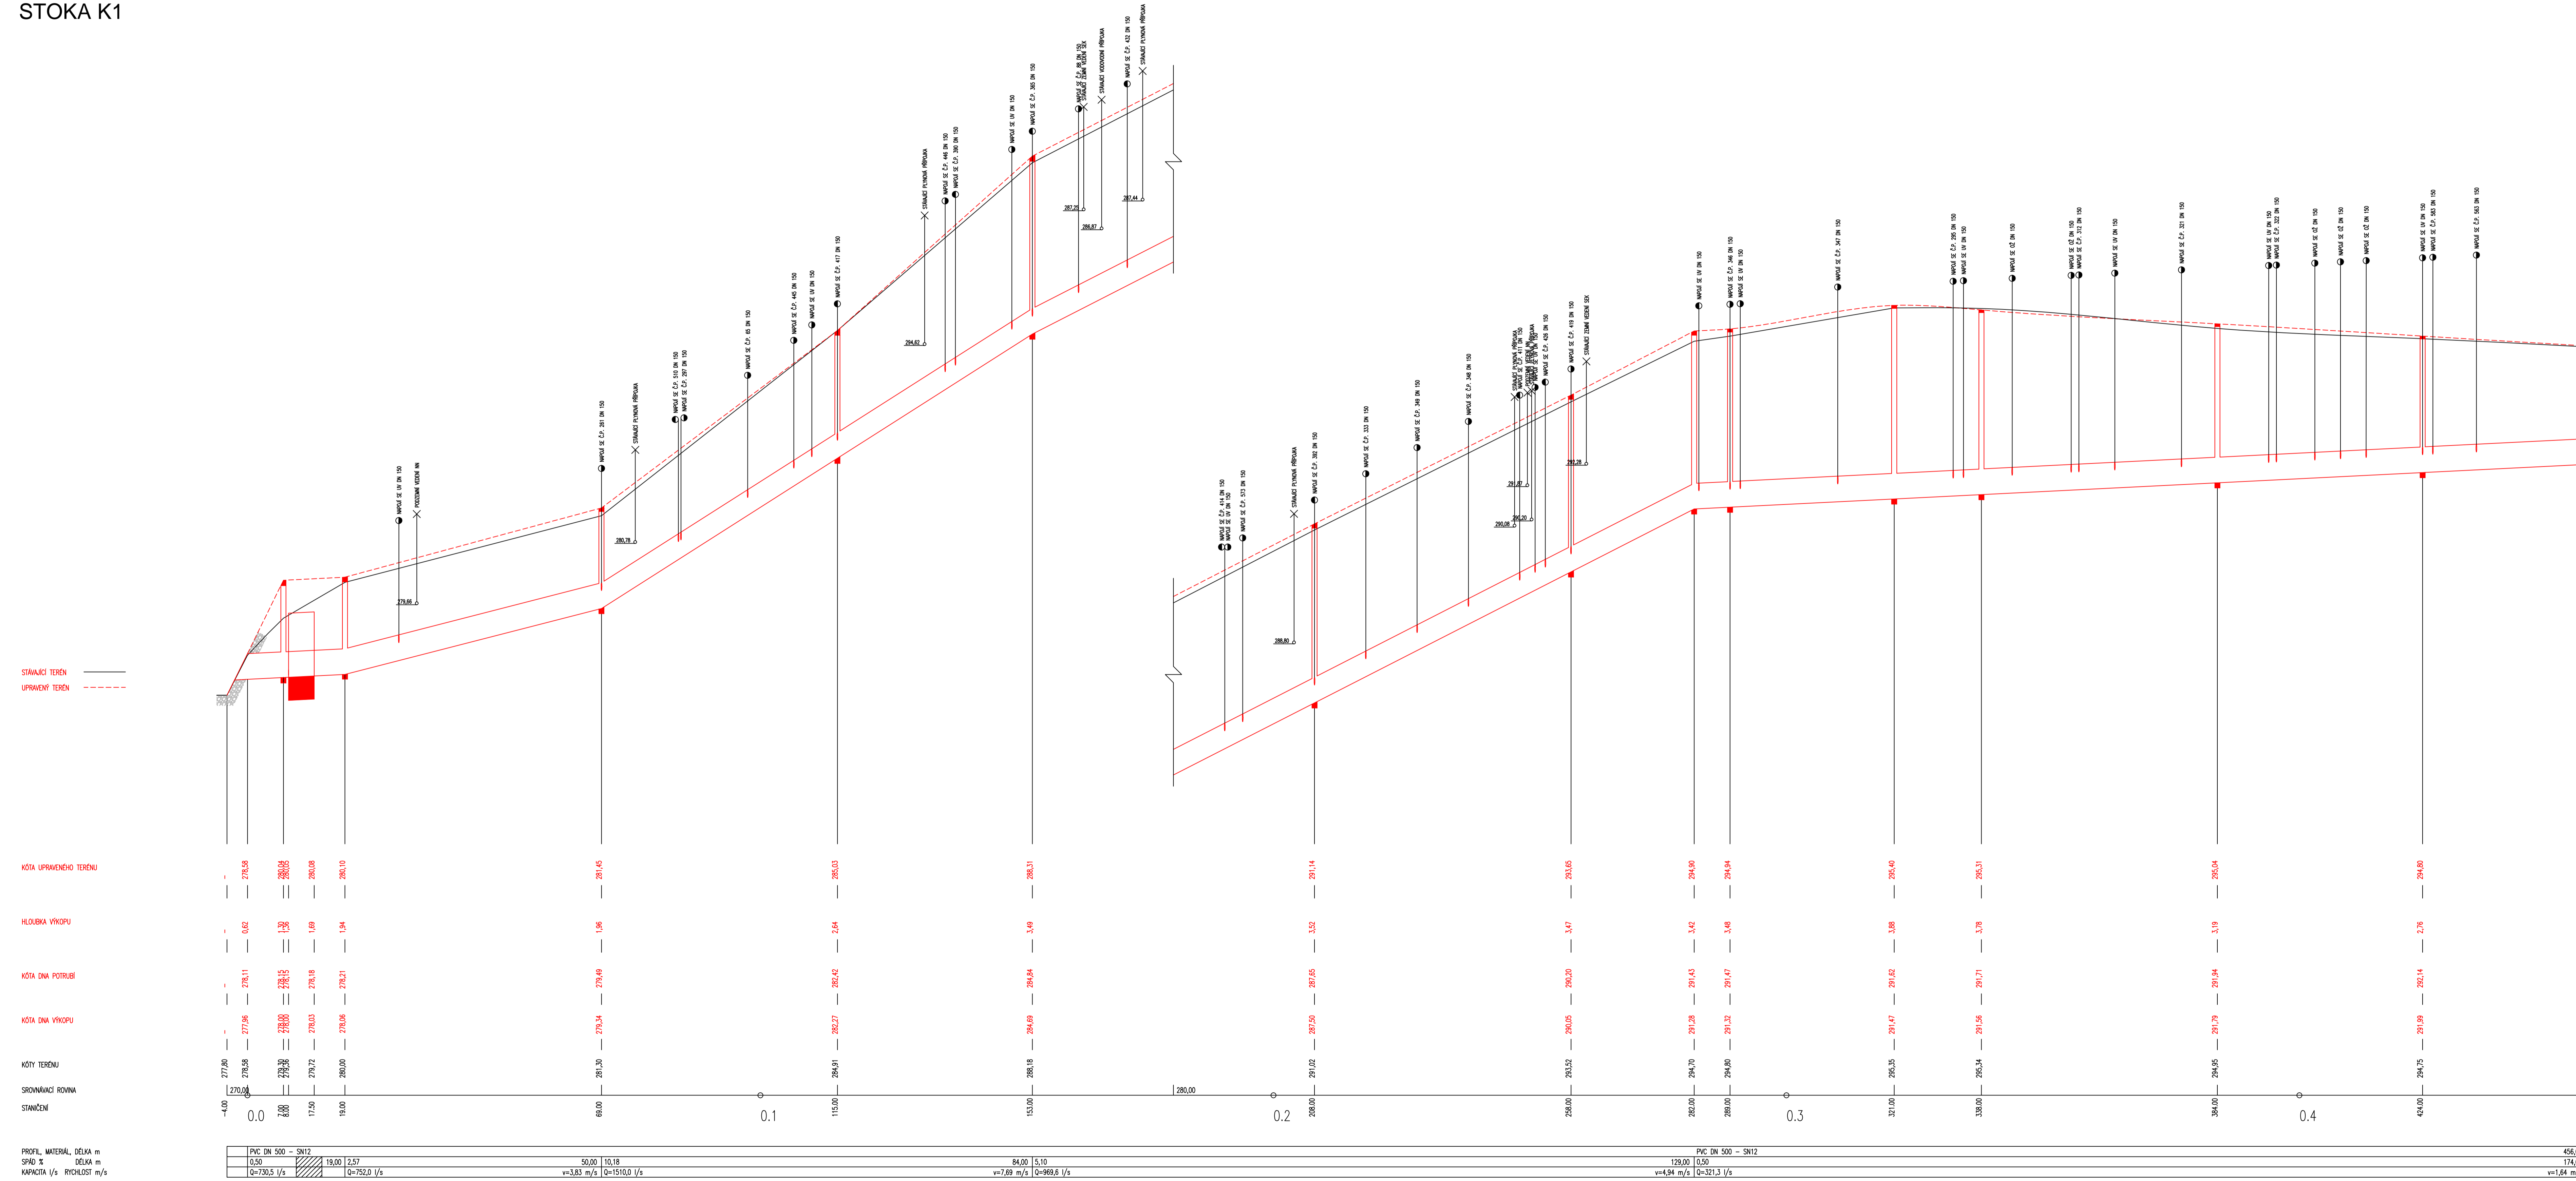

VYPRACOVAL:	ZODP.PROJEKT:	KRESLIL:	VED.PROJEKCE	NELI PROJEKT s.r.o. Plesnickova 5559 760 05 Zlín
Ing. Tomáš Ruth	Ing. Karel Kuchař	Ing. Tomáš Ruth	Zuzana Kuchařová	
KRAJ: ZLÍNSKÝ	K.Ú.: ŠTÍPA, KOSTELEČ U ZLÍNA	FORMÁT	12x44	
STAVEBNÍK: STATUTÁRNÍ MĚSTO ZLÍN		DATUM	12/2014	
AKCE:	REKONSTRUKCE ULICE ZÁMECKÉ, ZLÍN - ŠTÍPA SO 301 - KANALIZACE JEDNOTNÁ SO 302 - KANALIZACE SPLAŠKOVÁ	STUPEŇ	DSP A DPS	
		ZAKÁZK. ČÍSLO	-2014	
OBSAH:	PODÉLNÝ PROFIL - SO 301 - K1	MĚŘÍTKO:	1:500/50	ČÍSLO VÝKRESU D.5.