


**LEGENDA :**

- kabelové vedení NN - projektované
- kabelové vedení NN (HDV) - projektované
- venkovní vedení NN - změna trasy
- hranice ochranného pásma 1m od osy na každou stranu kabelu NN
- Rozpojovací skříň - projektovaná/výměna
- Přípojková skříň v pílíři - projektovaná/výměna
- Betonový sloup - projektovaný/výměna

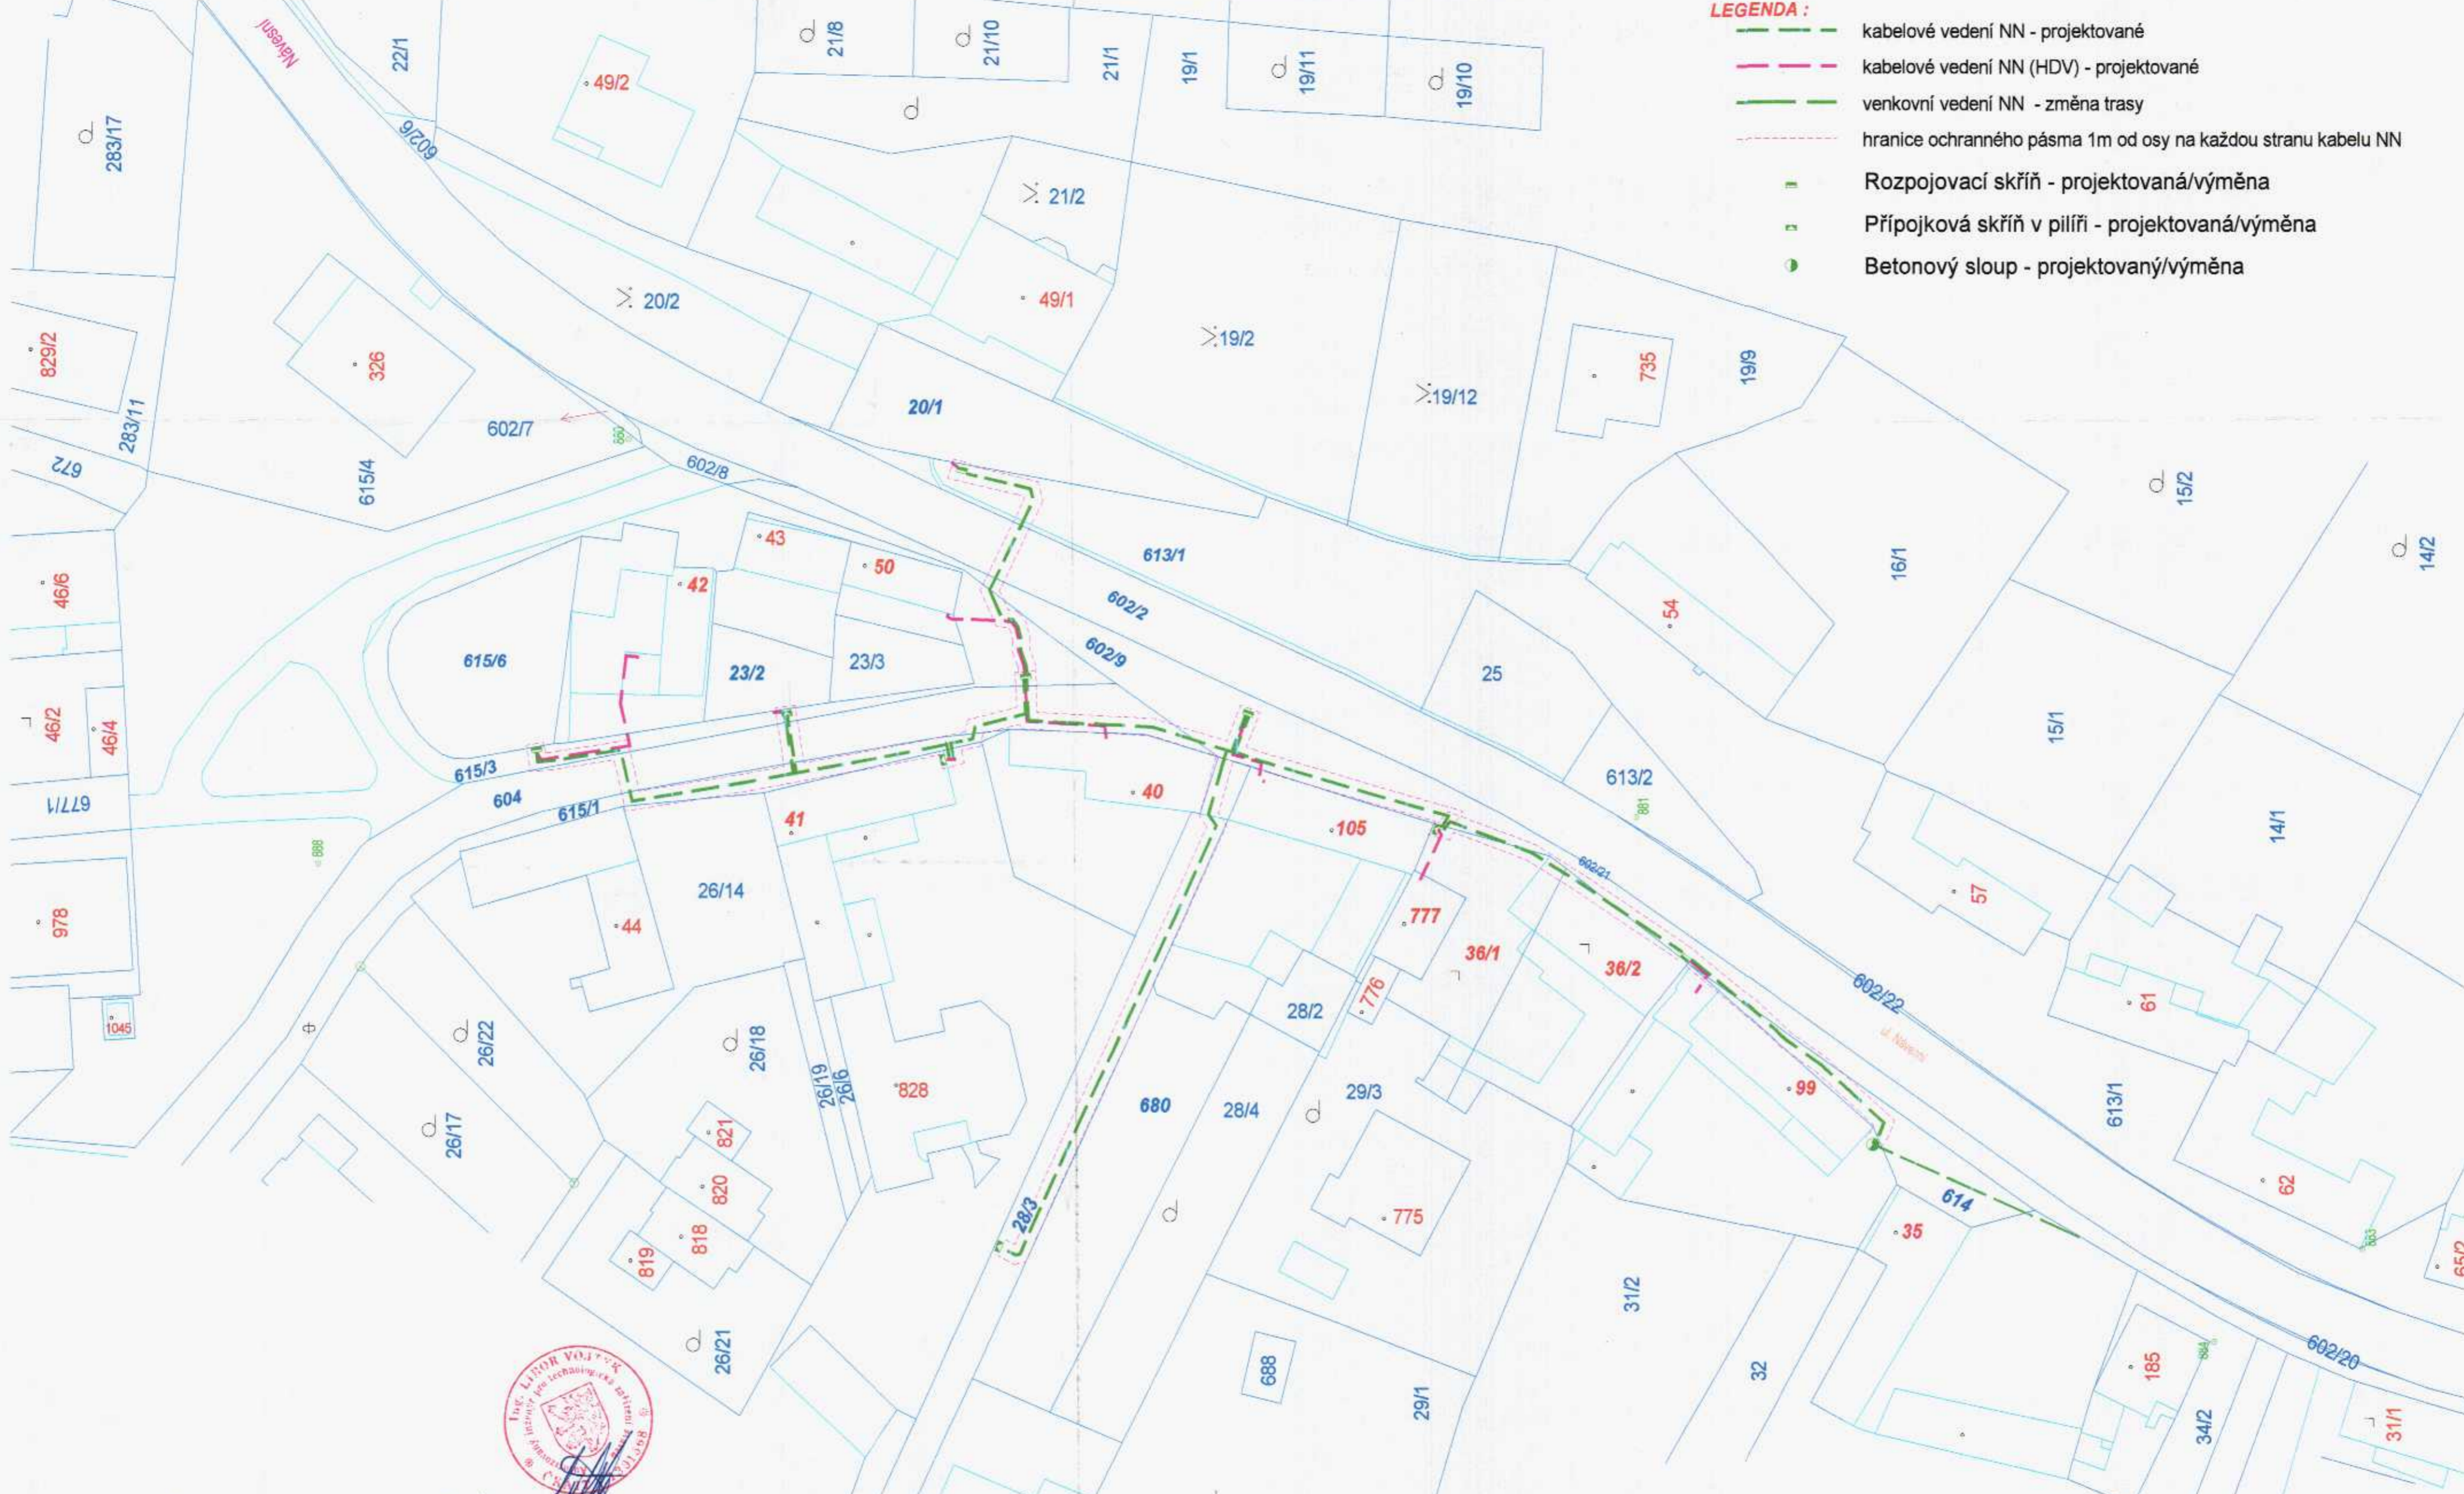

VYPRACOVAL :	INGENÝR :	SCHVÁLIL :	KONTROLOVAL :	Ing. Libor VOJTEK autORIZOVANÝ INŽENÝR technologická zařízení staveb Lužní 4584, ZLÍN , 760 05
Ing. L. VOJTEK	Ing. L. VOJTEK	Ing. L. VOJTEK	Ing. L. VOJTEK	
KRAJ: ZLÍNSKÝ	OBEC: Mladcová	PROGRAM: A2		
INVESTOR: E.ON Distribuce, a.s., F.A.Gerstnera 2151/6, České Budějovice, 370 49		FORMÁT: 04/2018		
Název: <b>MLADCOVÁ, Náves, U hřiště, kab.NN ( ul. Návesní )</b>		STUPEŇ: k realizaci		
		ZAK. ČÍSLO: 1040010953		
ZÁKRES STAVBY A OCHRANNÉHO PÁSMA DO MAPY KN		MĚŘITKO: VÝKRES č. 03		