



NÁVRH ÚZEMNÍHO PLÁNU OBCE BŘEZNICE

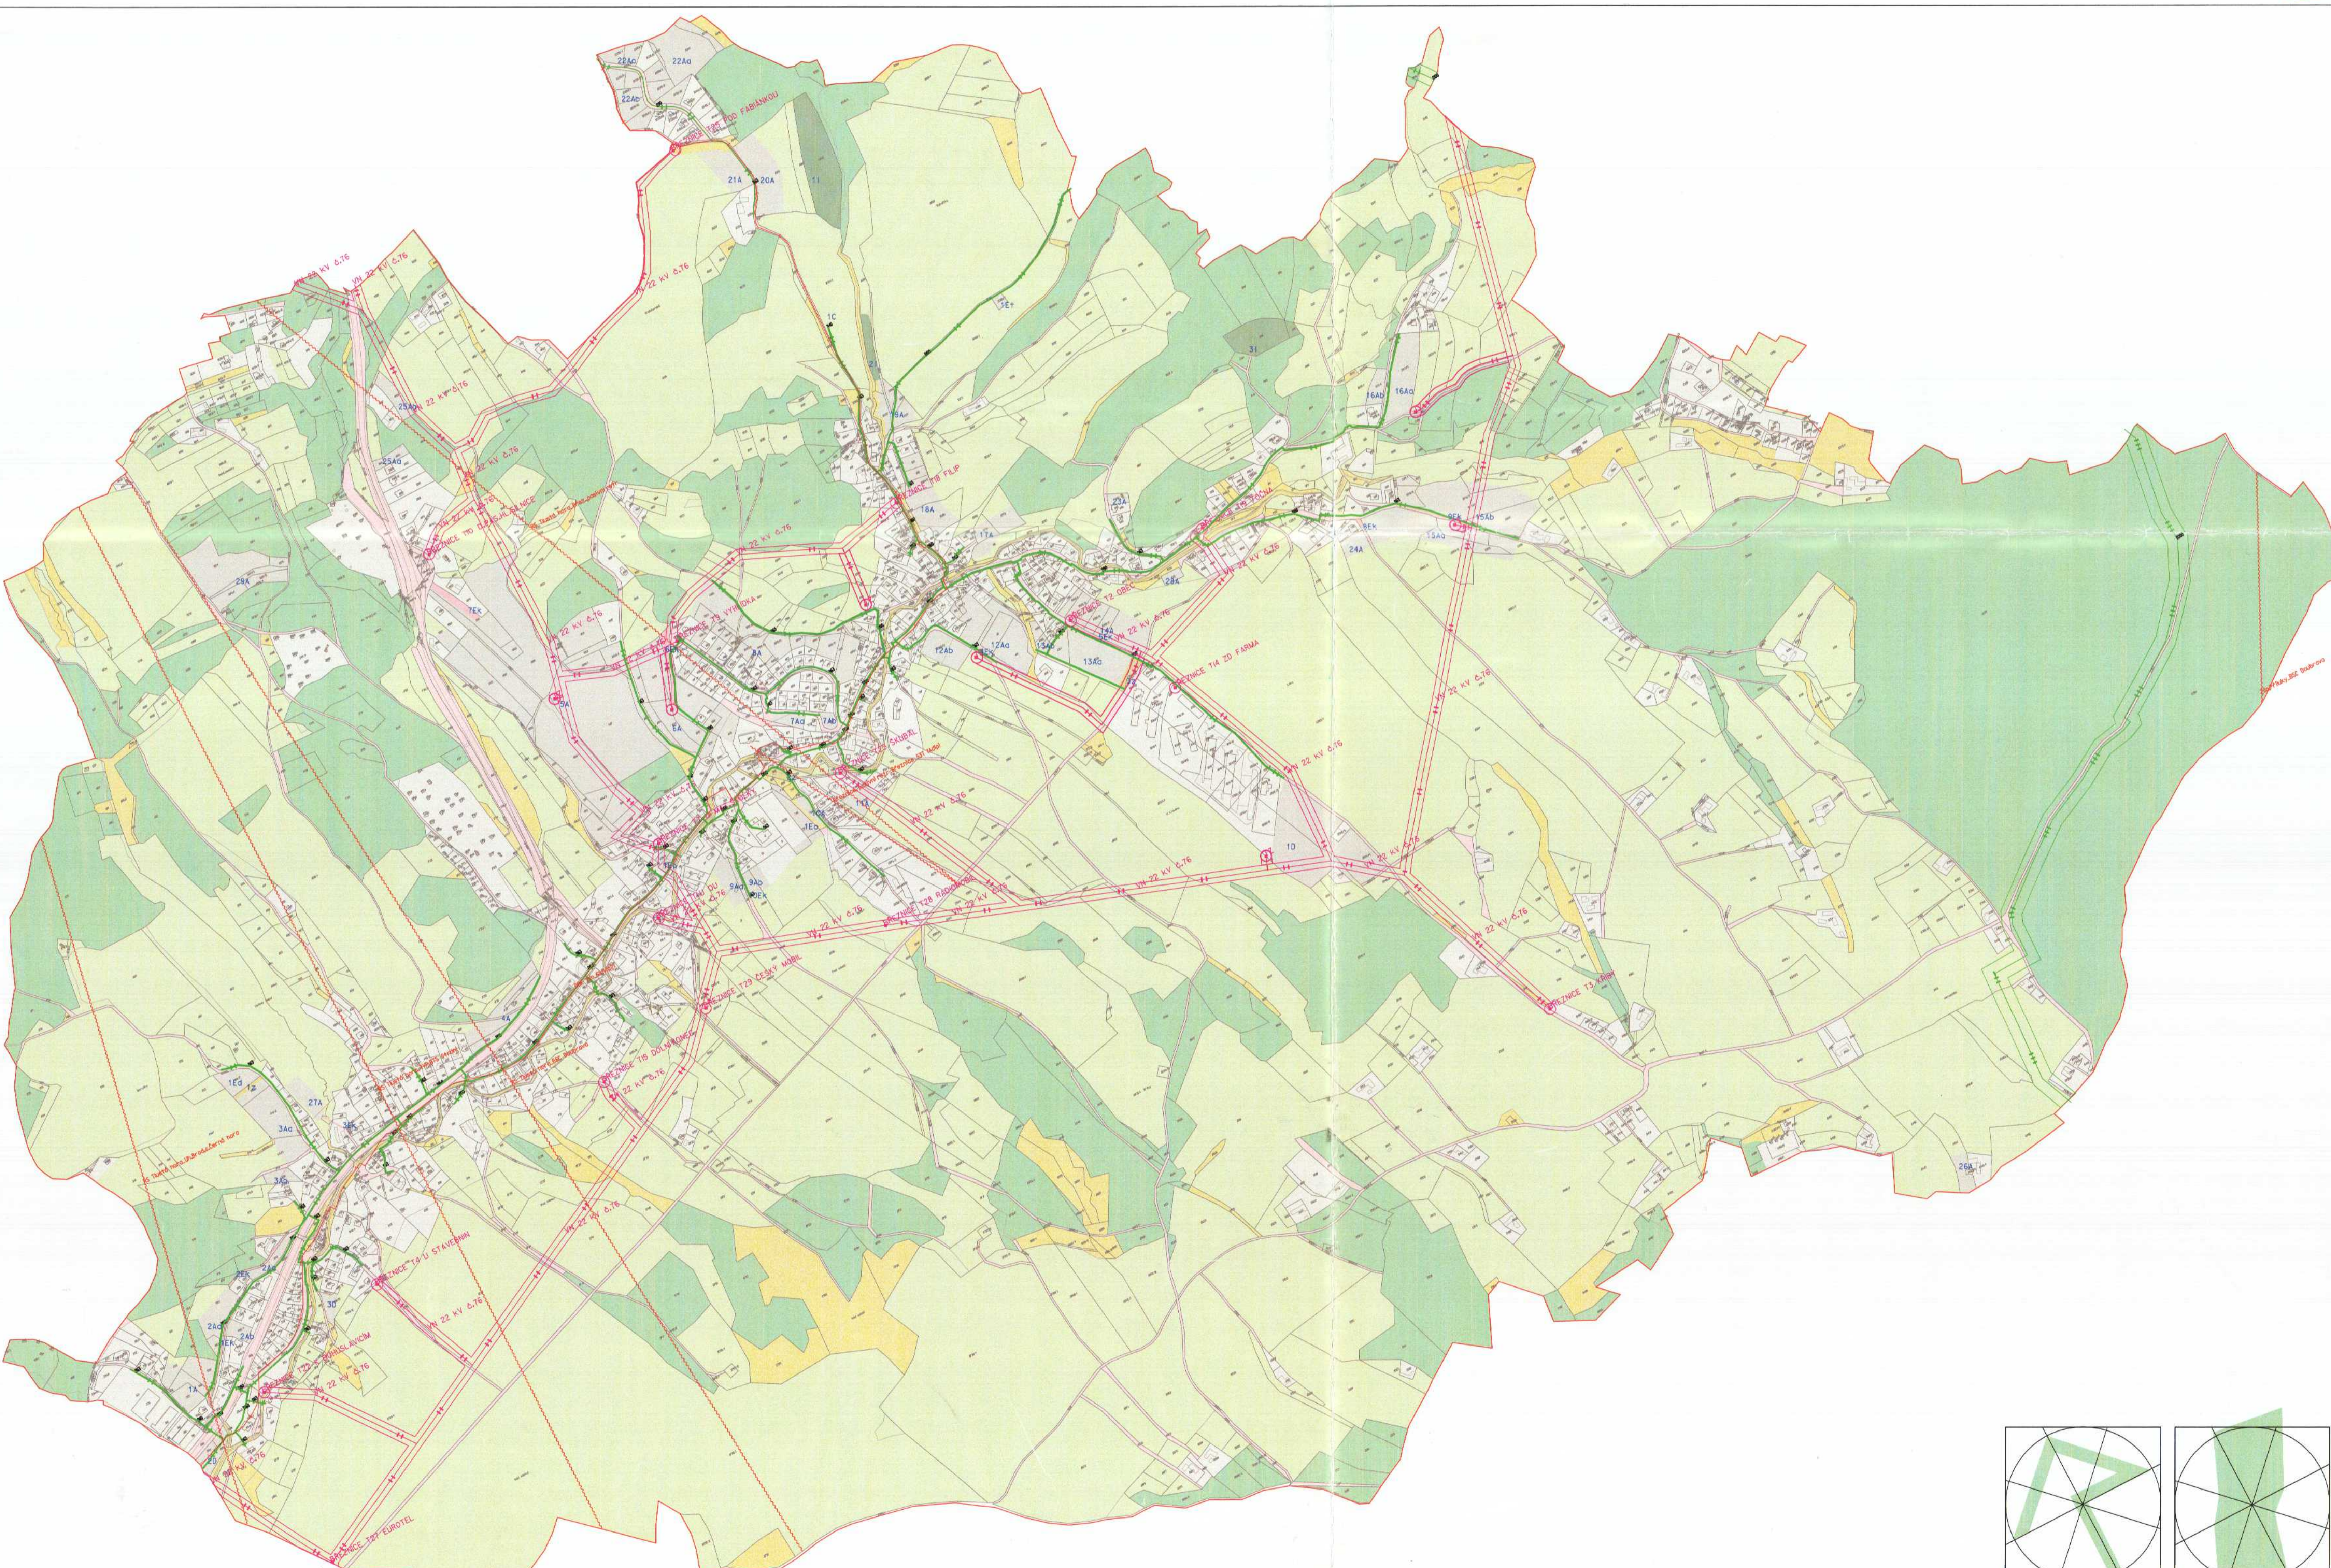

LEGENDA

STAV	NÁVRH	
		PLYNOVOD STL
		PLYNOVOD VTL
		OCHRANNÉ PÁSMA PLYNOVODU
		VENKOVNÍ VEDENÍ VN
		TRAFOSTANICE
		OCHRANNÉ PÁSMA VENKOVNÍHO VEDENÍ VN
		RR TRASY
		DÁLKOVÝ OPTICKÝ KABEL
		PLOCHY BYDLENÍ
		PLOCHY SMÍŠENÉ (KOMERČNÍ)
		PLOCHY OBČANSKÉHO A VEŘEJNÉHO VYBAVENÍ
		PLOCHY REKREACE SPORTU A ZÁBAVY
		PLOCHY VÝROBY
		VPP/ VEŘEJNÝ DOPRAVNÍ PÁS
		PLOCHY DOPRAVY
		PLOCHY ZELENĚ(NE)LESNÍ
		VODOHOSPODÁŘSKÉ PLOCHY
		PLOCHY ZEMĚDĚLSKÉ VYUŽÍVANÉ PŮDY
		PLOCHY LEŠA

Schváleno Zastupitelstvem
obce **BŘEZNICE**
dne **18.5.2006**

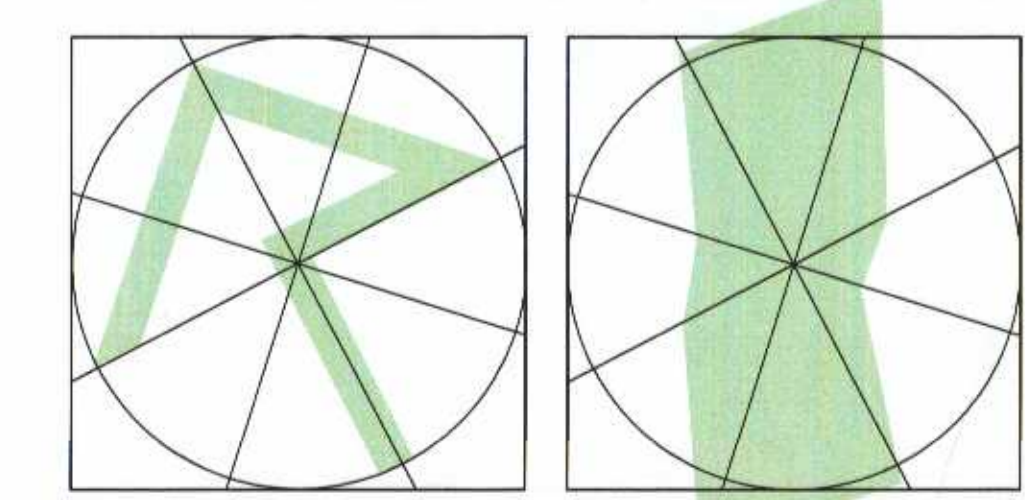

Hlavní projektant:	Ved.proj. specialista-doprava:	 s-projekt plus a.s. projektová a inženýrská činnost čl. Tomáše Baši 508 762 73 Zlín tel. 57 394 111 e-mail: atelier.cs@s-projekt.cz
Ing.arch. Konec	Ing.Prostpek	
Zodpovědný projektant - urbanista:	Ved.proj. specialista-elektro:	
Ing.arch. Konec	V.Hofman	
Ved.proj. specialista-inženýrské sítě:	Digitální zpracování:	Vedoucí atelieru:
Ing.Majstřík	E.Příkrýlová	Ing.arch. Dvořák
Pořizovatel:	OBEC BŘEZNICE	HIP atelieru:
akce:	NÁVRH ÚZEMNÍHO PLÁNU OBCE BŘEZNICE	Kontroloval:
	ENERGETIKA, TELEKOMUNIKACE	formát:
		formát:
		číslo zakázky:
		stupeň dokumentace:
		datum:
		měřítko:
		č. výkresu: