NÁVRH ÚZEMNÍHO PLÁNU OBCE BŘEZNICE

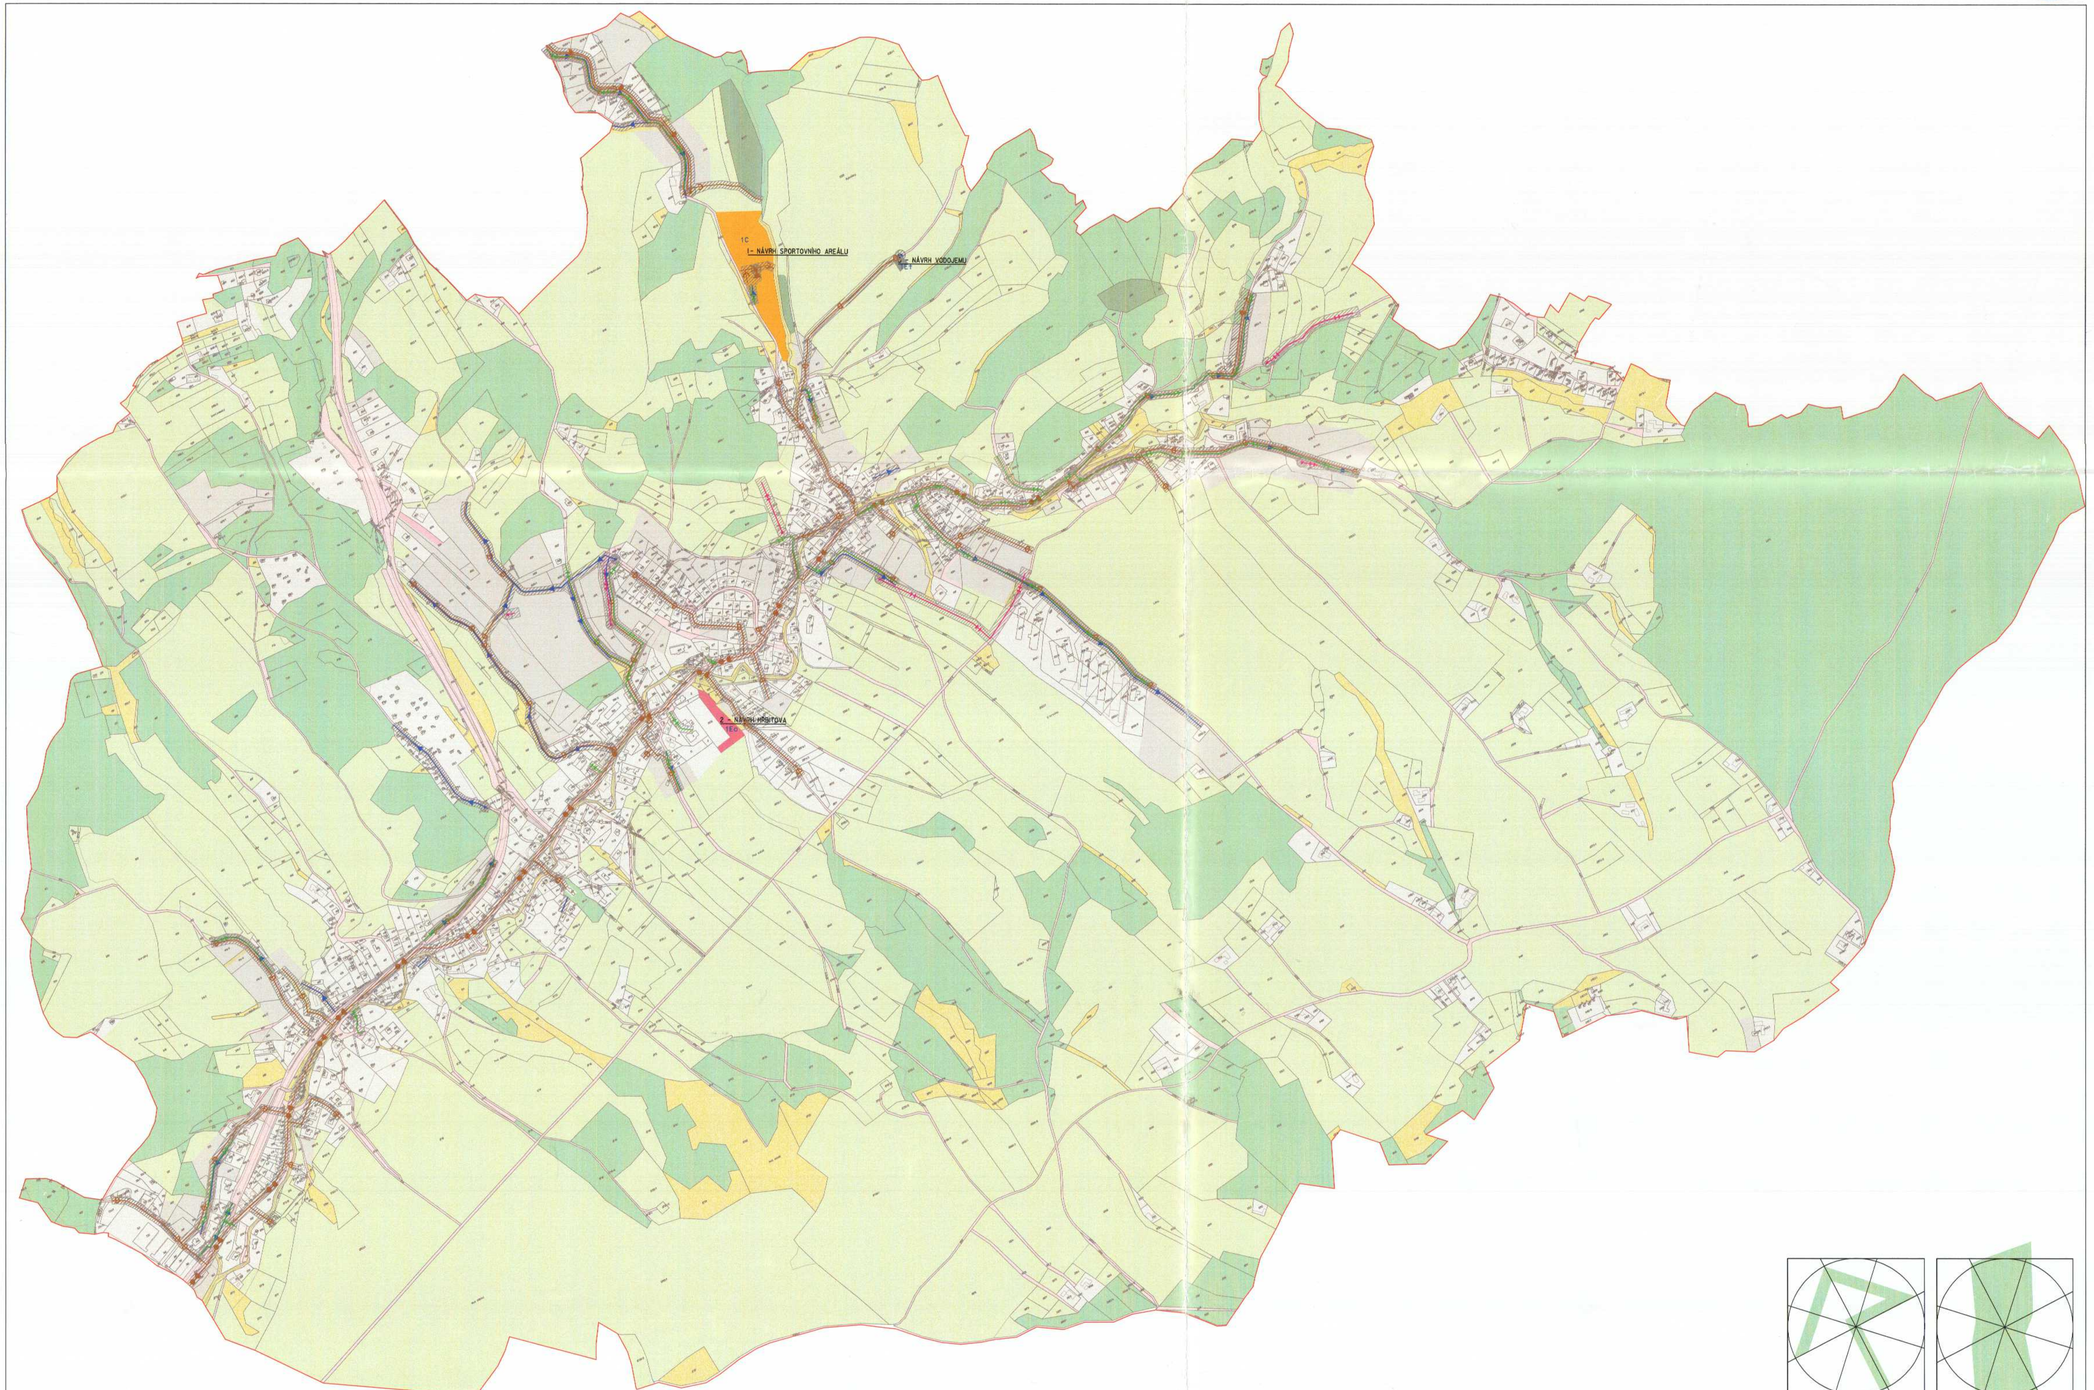

LEGENDA VEŘEJNĚ PROSPĚŠNÝCH STAVEB

VPS 1 NÁVRH
- PLOCHY SPORTU

VPS 2
- HŘBITOVY A POHŘEBNICTVÍ

VPS 3
- PLOCHY PRO ZAŘÍZENÍ TECHNICKÉ INFRASTRUKTURY

VEŘEJNĚ PROSPĚŠNÉ STAVBY NA TECHNICKÝCH SÍTÍCH

VODNÍ HOSPODÁŘSTVÍ
- VODOVOD PITNÝ
- VODOJEM
- ČISTÍRNA ODPADNÍCH VOD
- ČERPACÍ STANICE
- ODLEHČOVACÍ KOMORA
- KANALIZACE JEDNOTNÁ
- KANALIZACE - KMENOVÁ STOKA
- KANALIZACE DEŠŤOVÁ
- KANALIZACE SPLAŠKOVÁ
- VÝTLAČNÝ ŘAD KANALIZACE

ENERGETIKA
- PLYNOVOD STL
- VENKOVNÍ VEDENÍ VN
- TRAFOSTANICE

LEGENDA

STAV	NÁVRH	
		PLOCHY BYDLENÍ
		PLOCHY SMÍŠENÉ (KOMERČNÍ)
		PLOCHY OBČANSKÉHO A VEŘEJNÉHO VYBAVENÍ
		PLOCHY REKREACE SPORTU A ZÁBAVY
		PLOCHY VÝROBY
		VPP/ VEŘEJNÝ DOPRAVNÍ PÁS
		PLOCHY DOPRAVY
		PLOCHY ZELENĚ(NELESNÍ)
		VODOHOSPODÁŘSKÉ PLOCHY
		PLOCHY ZEMĚDĚLSKY VYUŽÍVANÉ PŮDY
		PLOCHY LESA

Stanovisko nadřízeného orgánu
vydáno dne 3. KVĚTNA 2006
Čj KUZL 24496/2006/UP-RE

Pořizovatel:
zlín. odbor strategických činností a územního plánování magistrát města Zlína
Kaucká

Schváleno Zastupitelstvem obce BŘEZNICE dne 16. 5. 2006

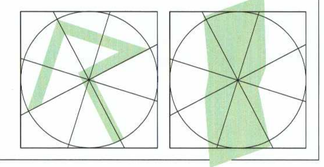

Hlavní projektant:	Ved.proj. specialista-doprava:	s·projekt plus a.s. projektová a inženýrská činnost tř. Tomáše Bati 508 762 73 Zlín tel.: 57 7594 111 e-mail: atelier.zl@s-projekt.cz	
Ing.arch. Kunetek	Ing.Prokipek		
Zodpovědný projektant - urbanista:	Ved.proj. specialista-elektro:		
Ing.arch. Kunetková	V.Hofman		
Ved.proj. specialista-inženýrské sítě:	Digitální zpracování:	Vedoucí ateliéru:	Ing.arch. Dokoupil
Ing.Majíček	B.Přikrylová	HIP ateliéru:	Z. Machala
Pořizovatel: OBEC BŘEZNICE		Kontroloval:	Ing.arch. Dokoupil
akce: NÁVRH ÚZEMNÍHO PLÁNU OBCE BŘEZNICE		formát:	14 A4
		číslo zakázky:	03 - 4960 -602
		stupeň dokumentace:	ÚPD
		datum:	Září 2005
obsah: VEŘEJNĚ PROSPĚŠNÉ STAVBY		měřítko: 1 : 5 000	č. výkresu: 04