


ÚZEMNÍ PLÁN HOSTIŠOVÁ

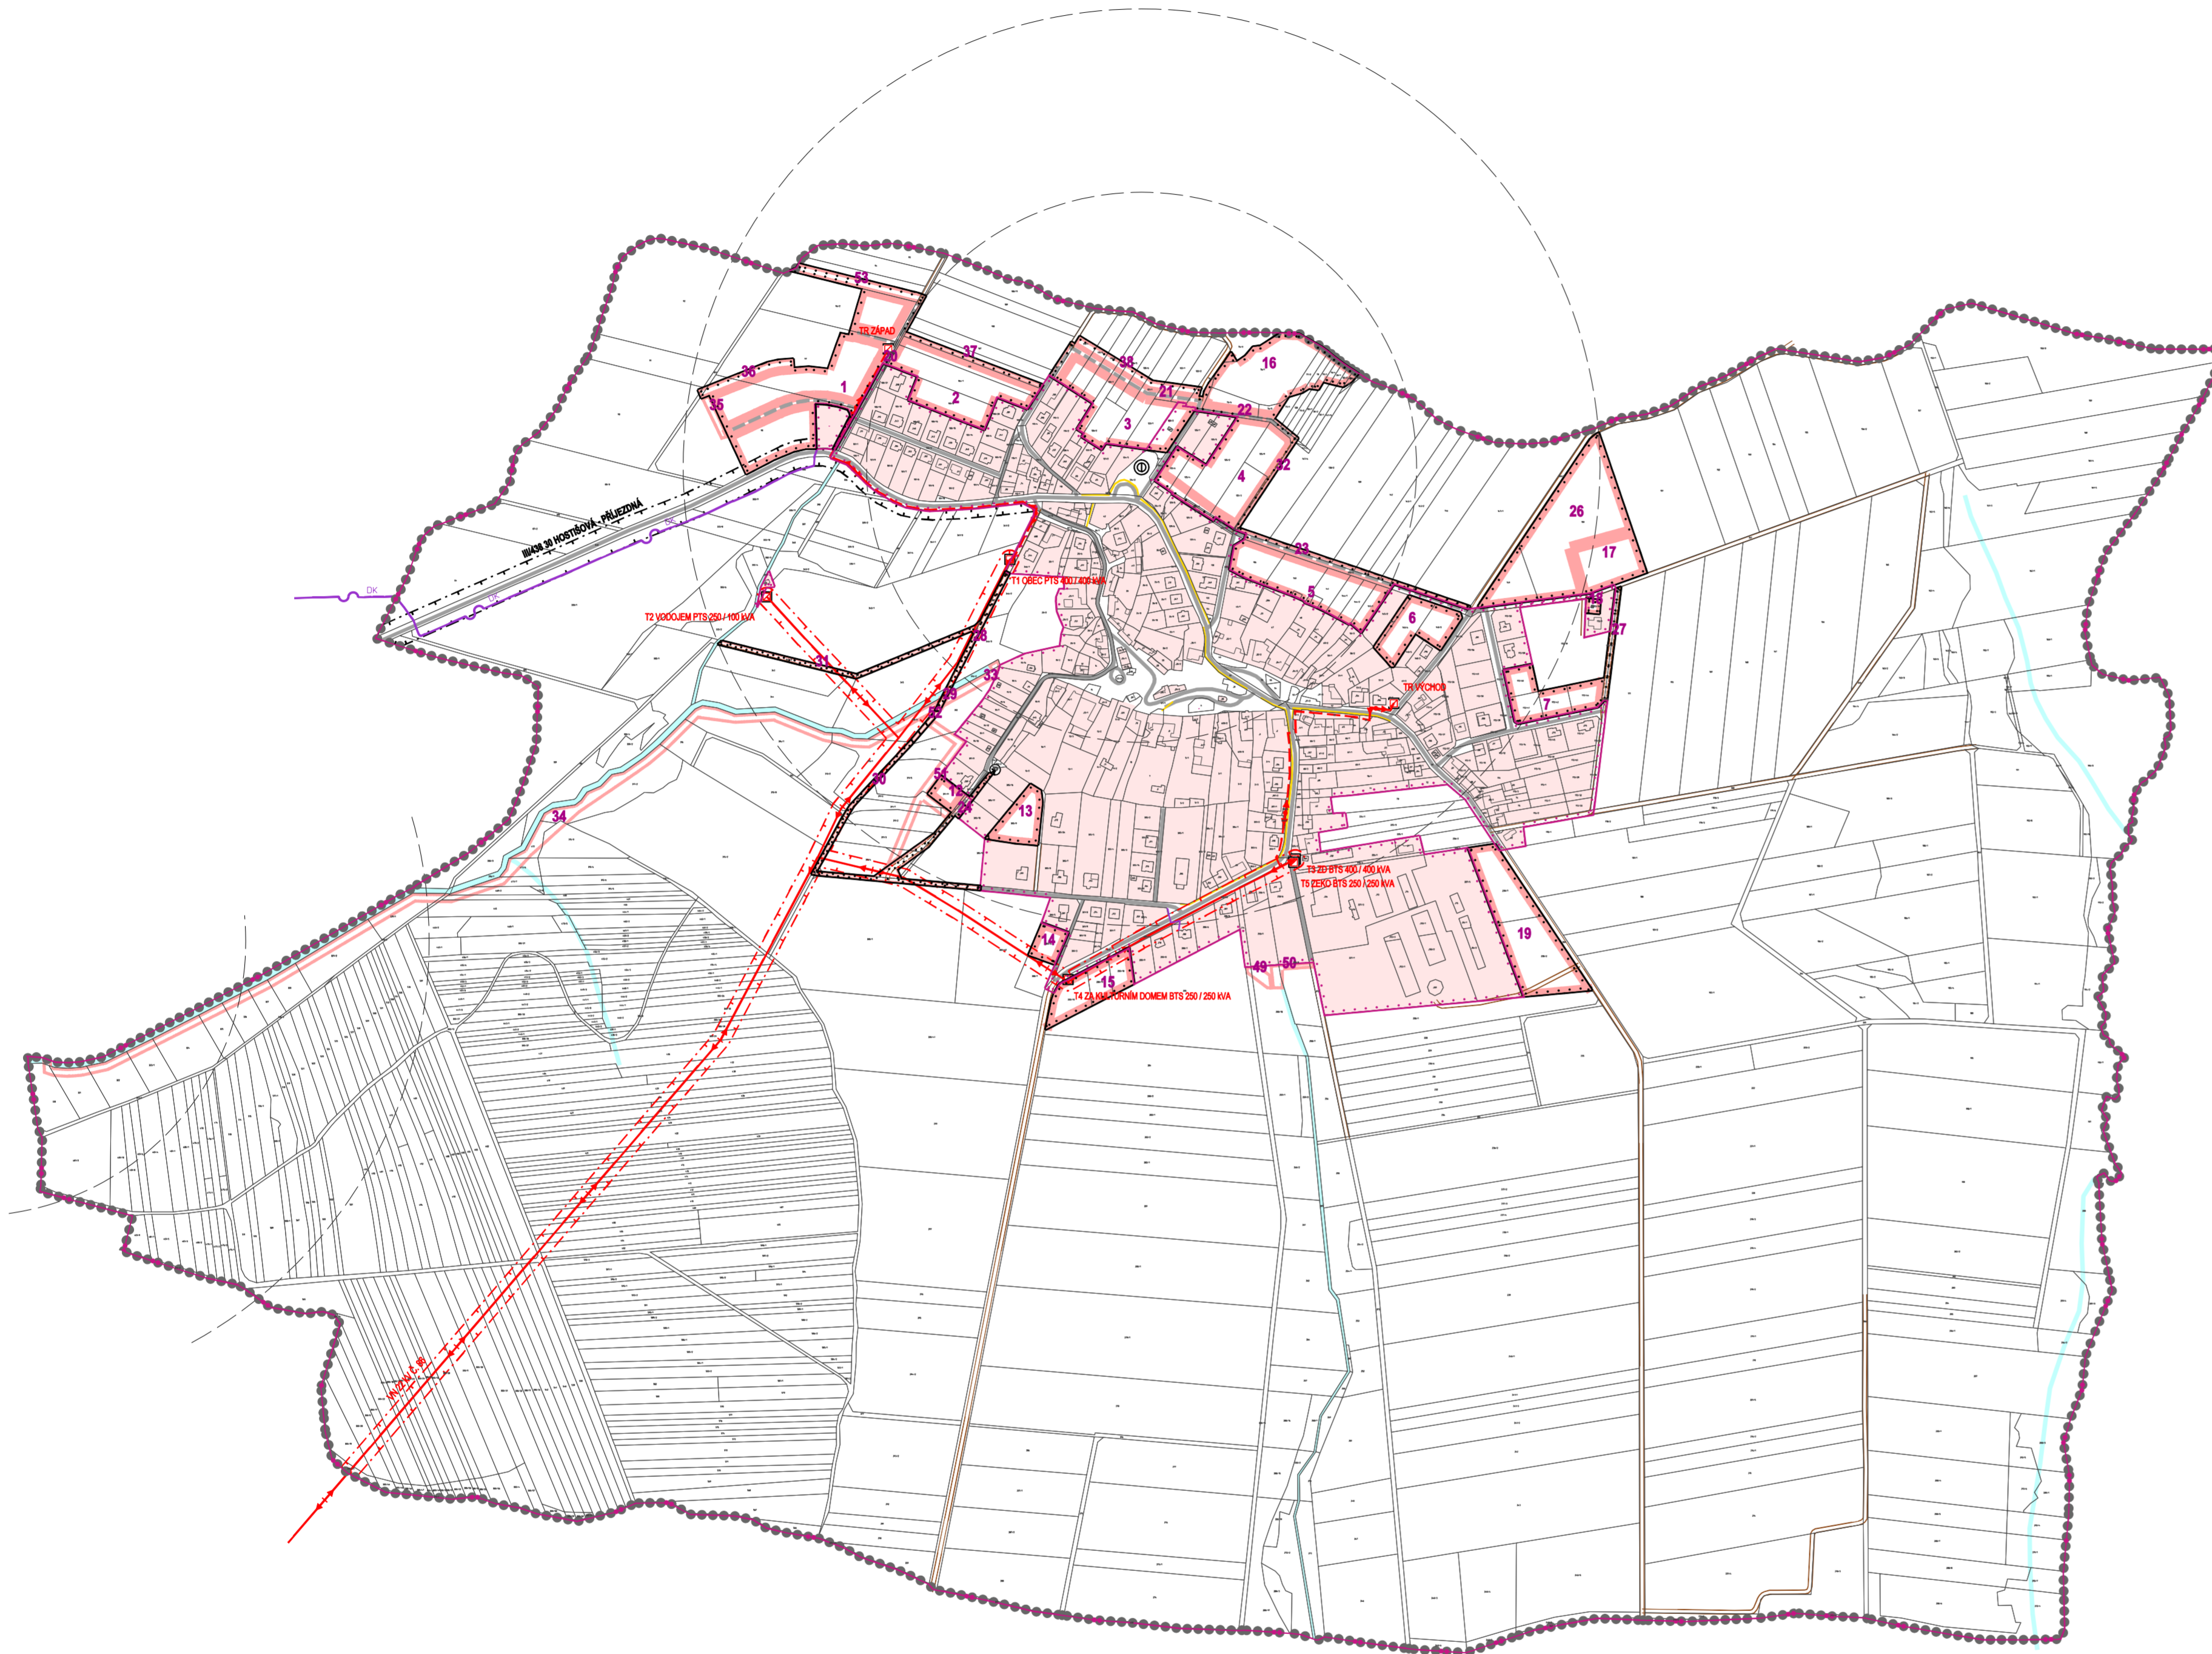

	STABILIZOVANÉ NÁVRHOVÉ PLOCHY		HRANICE ŘEŠENÉHO ÚZEMÍ
			HRANICE KATASTRÁLNÍ
			HRANICE ZASTAVĚNÉHO ÚZEMÍ K 1.7.2013
			HRANICE ZASTAVITELNÝCH PLOCH
	STABILIZOVANÉ PLOCHY		PLOCHY ZMĚN
	ID PLOCH S ROZDÍLNÝM ZPŮSOBEM VYUŽITÍ		VODNÍ PLOCHY A TOKY
	SILNICE III. TŘÍDY		MÍSTNÍ KOMUNIKACE
	ÚČELOVÉ KOMUNIKACE		CHODNÍKY, PĚŠÍ PROPOJENÍ
	PARKOVIŠTĚ		ZASTÁVKY HROMADNÉ PŘEPRAVY OSOB
	DOCHÁZKOVÉ VZDÁLENOSTI ZASTÁVEK HROMADNÉ DOPRAVY		OCHRANNÉ PÁSMO SILNICE
	ELEKTRICKÉ VEDENÍ VN 22 kV		KABEL ELEKTRICKÉHO VEDENÍ VN 22 kV
	ELEKTRICKÁ STANICE (TRAFOSTANICE)		OCHRANNÉ PÁSMO ELEKTRICKÉHO VEDENÍ
	DÁLKOVÝ KABEL		TELEKOMUNIKAČNÍ KABELY

PŘÍLOHA Č.4 K OPATŘENÍ OBECNÉ POUKHY Č. 1/2014

Projizovatel: Magistrát města Zlína, Oddělení územního plánování	Zak.č.: 16/2011
Obec: Hostišovka Okres: Zlín Kraj: Zlínský	Arch.č.: 569/13
Alce:	Formát: A4
	Stupeň: NÁVRH
	Datum: 01/2014
	Měřítko: 1:5 000
Obsah: DOPRAVNÍ A TECHNICKÁ INFRASTRUKTURA - ENERGETIKA, SPOJE	Č.v.: B.2.4

mapový podklad: © ÚKM ZK - Pohledy informativního charakteru odvzeten z katastrální mapy

