


ÚZEMNÍ PLÁN HOSTIŠOVÁ

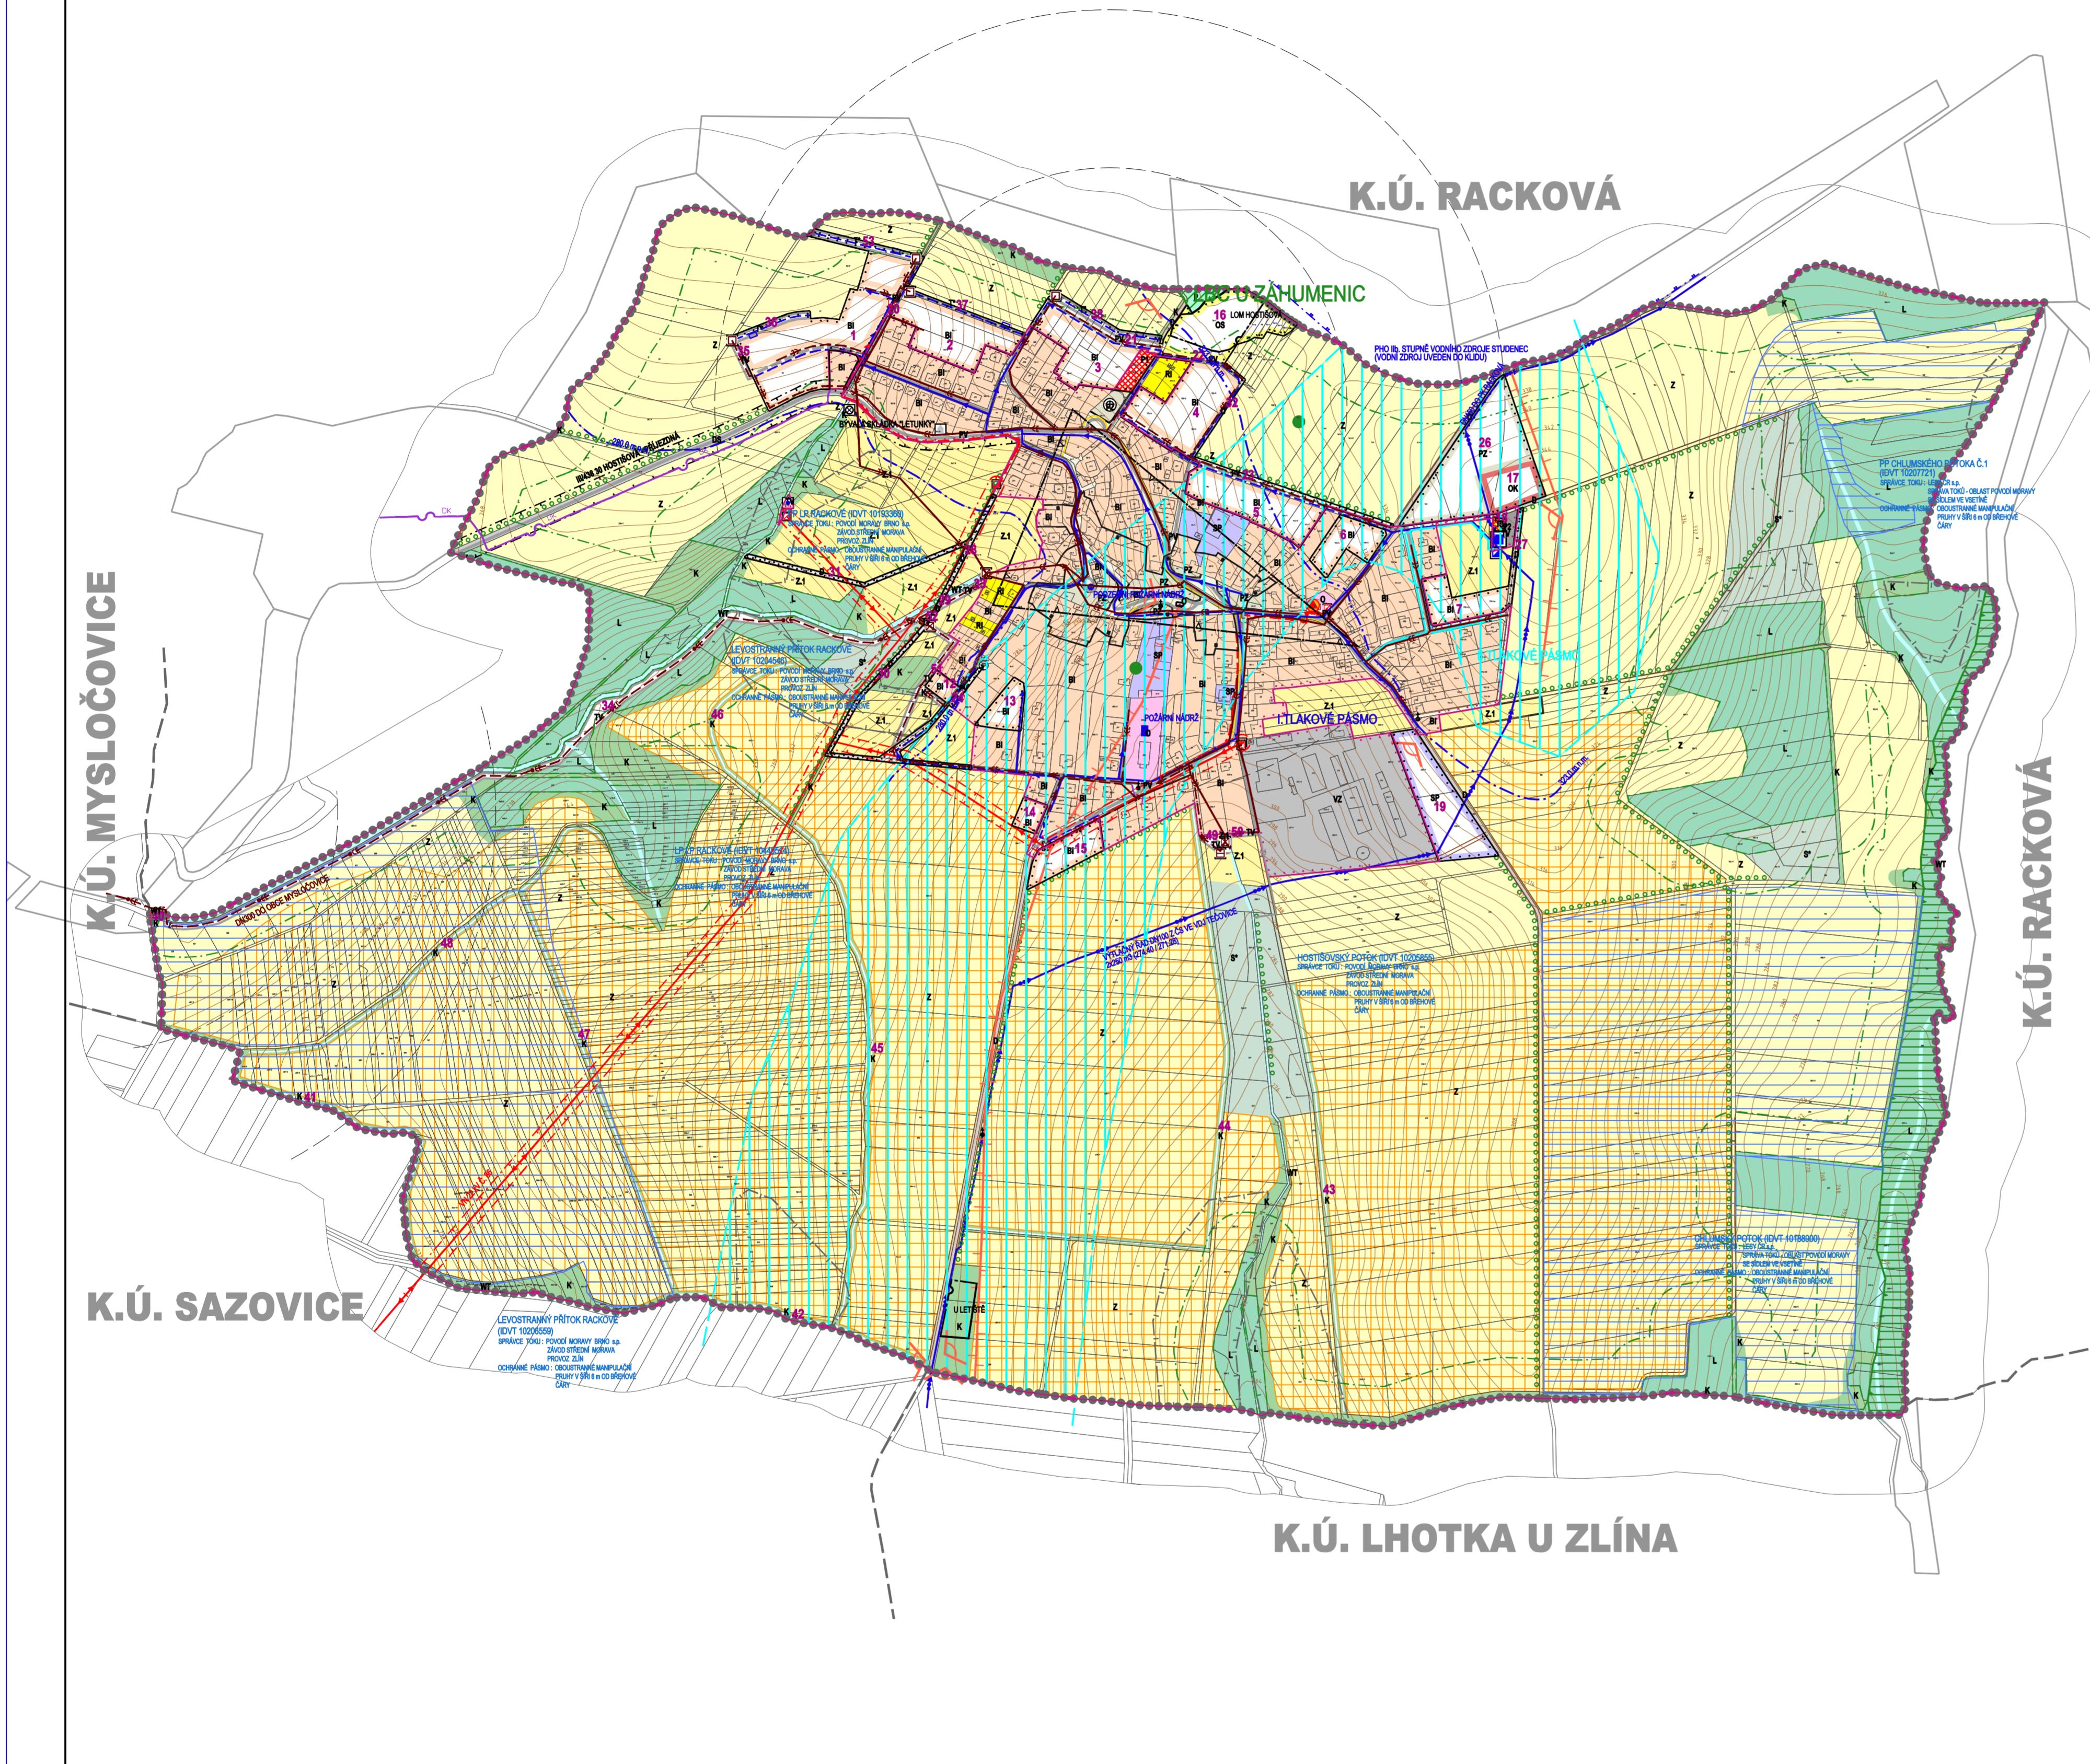

	ELEKTRICKÉ VEDENÍ VN 22 kV
	KABEL ELEKTRICKÉHO VEDENÍ VN 22 kV
	ELEKTRICKÁ STANICE (TRAFOSTANICE)
	OCHRANNÉ PÁSMA ELEKTRICKÉHO VEDENÍ
	DÁLKOVÝ KABEL
	TELEKOMUNIKAČNÍ KABELY
	PRÍVÁDEČÍ VODOVODNÝ ŘÁD
	ROZVODNÁ VODOVODNÁ SÍŤ - I. TLAKOVÉ PÁSMA
	ROZVODNÁ VODOVODNÁ SÍŤ - II. TLAKOVÉ PÁSMA
	VODOJEM
	AT STANICE
	VODNÍ ZDROJ
	HRANICE TLAKOVÝCH PÁSEM
	PÁTEŘNÍ STOKA JEDNOTNÉ KANALIZACE
	DEŠŤOVÁ KANALIZACE
	JEDNOTNÁ KANALIZACE
	JEDNOTNÁ KANALIZACE - NÁVRH NA ZRUŠENÍ
	KANALIZAČNÍ VÝTLAK ODPADNÍCH VOD
	ČERPAČÍ STANICE ODPADNÍCH VOD
	ODLEHČOVACÍ KOMORA
	LAPAČ SPLAVENIN
	ZÁCHYTNÝ PŘÍKOP
	PHO IIb. STUPNĚ VODNÍHO ZDROJE
	ÚZEMÍ EKOLOGICKÝCH RIZIK
	OCHRANNÉ PÁSMA LESA
	PAMÁTKOVÉ CHRÁNĚNÉ OBJEKTY
	PLOCHA V PAMÁTKOVÉM ZÁJMU
	PAMÁTKY MÍSTNÍHO VÝZNAMU
	REGISTROVANÉ ARCHEOLOGICKÉ LOKALITY
	ÚZEMÍ ARCHEOLOGICKÉHO ZÁJMU - CELE KATASTRÁLNÍ ÚZEMÍ
	PAMÁTKOVÉ CHRÁNĚNÝ STROM
	ALEJE
	SVÁŽNÁ ÚZEMÍ
	MÍSTA VYHLÍDKY
	POHLEDOVÝ HORIZONT LOKÁLNÍHO VÝZNAMU
	PLOCHY PRO OCHRANU POHLEDOVÝCH HORIZONTŮ LOKÁLNÍHO VÝZNAMU
	PLOCHY VYZADUJÍCÍ ZMĚNU NEBO ÚPRAVU ZPŮSOBU OBHOSPODÁŘOVÁNÍ DLE ZÁSAD UDRŽITELNÉHO ROZVOJE
	PLOCHY PŘESTAVBY
	PLOCHA ODVODNĚNÁ
	OBJEKT POŽÁRNÍ OCHRANY
	HRANICE SOUSEDNÍCH KATASTRŮ

CELÉ SPRÁVNÍ ÚZEMÍ OBCE HOSTIŠOVÁ JE SITUOVÁNO V OCHRANNÉM PÁSMAU RADIOLOKAČNÍHO ZAŘÍZENÍ MINISTERSTVA OBRANY

	STABILIZOVANÉ PLOCHY
	NÁVRHOVÉ PLOCHY

	HRANICE ŘEŠENÉHO ÚZEMÍ
	HRANICE KATASTRÁLNÍ
	HRANICE ZASTAVĚNÉHO ÚZEMÍ K 1.7.2013
	HRANICE ZASTAVITELNÝCH PLOCH

BI	BI	PLOCHY INDIVIDUÁLNÍHO BYDLENÍ
RI	RI	PLOCHY RODINNÉ REKREACE
O	O	PLOCHY OBČANSKÉHO VYBAVENÍ
	OK	PLOCHY OBČANSKÉHO VYBAVENÍ - KOMERČNÍ ZAŘÍZENÍ
	OS	PLOCHY OBČANSKÉHO VYBAVENÍ - TĚLOVÝCHOVA A SPORT
DS	DS	PLOCHY SILNIČNÍ DOPRAVY
D	D	PLOCHY DOPRAVNÍ INFRASTRUKTURY
	T*	PLOCHY TECHNICKÉ INFRASTRUKTURY
TV	TV	PLOCHY TECHNICKÉ INFRASTRUKTURY - VODNÍ HOSPODÁŘSTVÍ
PV	PV	PLOCHY VĚŘEJNÝCH PROSTRÁNÍ S PŘEVAHOU ZPEVNĚNÝCH PLOCH
PZ	PZ	PLOCHY VĚŘEJNÝCH PROSTRÁNÍ S PŘEVAHOU NEZPEVNĚNÝCH PLOCH
SP	SP	PLOCHY SMÍŠENÉ VÝROBNÍ
VZ	VZ	PLOCHY PRO ZEMĚDĚLSKOU A LESNICKOU VÝROBU
WT	WT	VODNÍ PLOCHY A TOKY
K	K	PLOCHY KRAJINNÉ ZELENĚ
P	P	PLOCHY PŘÍRODNÍ
L	L	PLOCHY LESNÍ
Z	Z	PLOCHY ZEMĚDĚLSKÉ
Z.1	Z.1	PLOCHY ZEMĚDĚLSKÉ SPECIFICKÉ
S*	S*	PLOCHY SMÍŠENÉ NEZASTAVĚNÉHO ÚZEMÍ

ÚZEMNÍ SYSTÉM EKOLOGICKÉ STABILITY

	REGIONÁLNÍ BIOKORIDOR
	LOKÁLNÍ BIOCENTRUM
	LOKÁLNÍ BIOKORIDOR

	ID PLOCH S ROZDÍLNÝM ZPŮSOBEM VYUŽITÍ
--	---------------------------------------

	ROZHRANÍ MEZI PLOCHAMI SE SHODNOU FUNKCÍ
--	--

	SILNICE III. TŘÍDY
	MÍSTNÍ KOMUNIKACE
	ÚČELOVÉ KOMUNIKACE
	CHODNÍKY, PĚŠÍ PROPOJENÍ
	PARKOVISTĚ
	ZASTÁVKY HROMADNÉ PŘEPRAVY OSOB
	DOCHÁZKOVÉ VZDALENOSTI ZASTÁVEK HROMADNÉ DOPRAVY
	OCHRANNÉ PÁSMA SILNICE

PRÍLOHA Č.4 K OPATŘENÍ OBEČNÉ POUKAY Č. 1/2014

Ing. arch. Vladimír Dujka, Kamenná 3858, Zlín 760 01	Zak.č.: 16/2011
Porizovatel: Magistrát města Zlína, Oddělení územního plánování	Arch.č.: 569/13
Obec: Hostišová, Okres: Zlín, Kraj: Zlínský	Formát: A4
	Stupeň: NÁVRH
	Datum: 01/2014
	Měřítko: 1:5 000
Obsah: KOORDINAČNÍ VÝKRES	Č.v.: B.2.2-1

mapový podklad: © ÚKM ZK - Polhopis informativního charakteru odvzeten z katastrální mapy, vektorizace 3D model Zlínského kraje © GEODIS BRNO, spol. s r.o.