



ÚZEMNÍ PLÁN MYSLOČOVICE

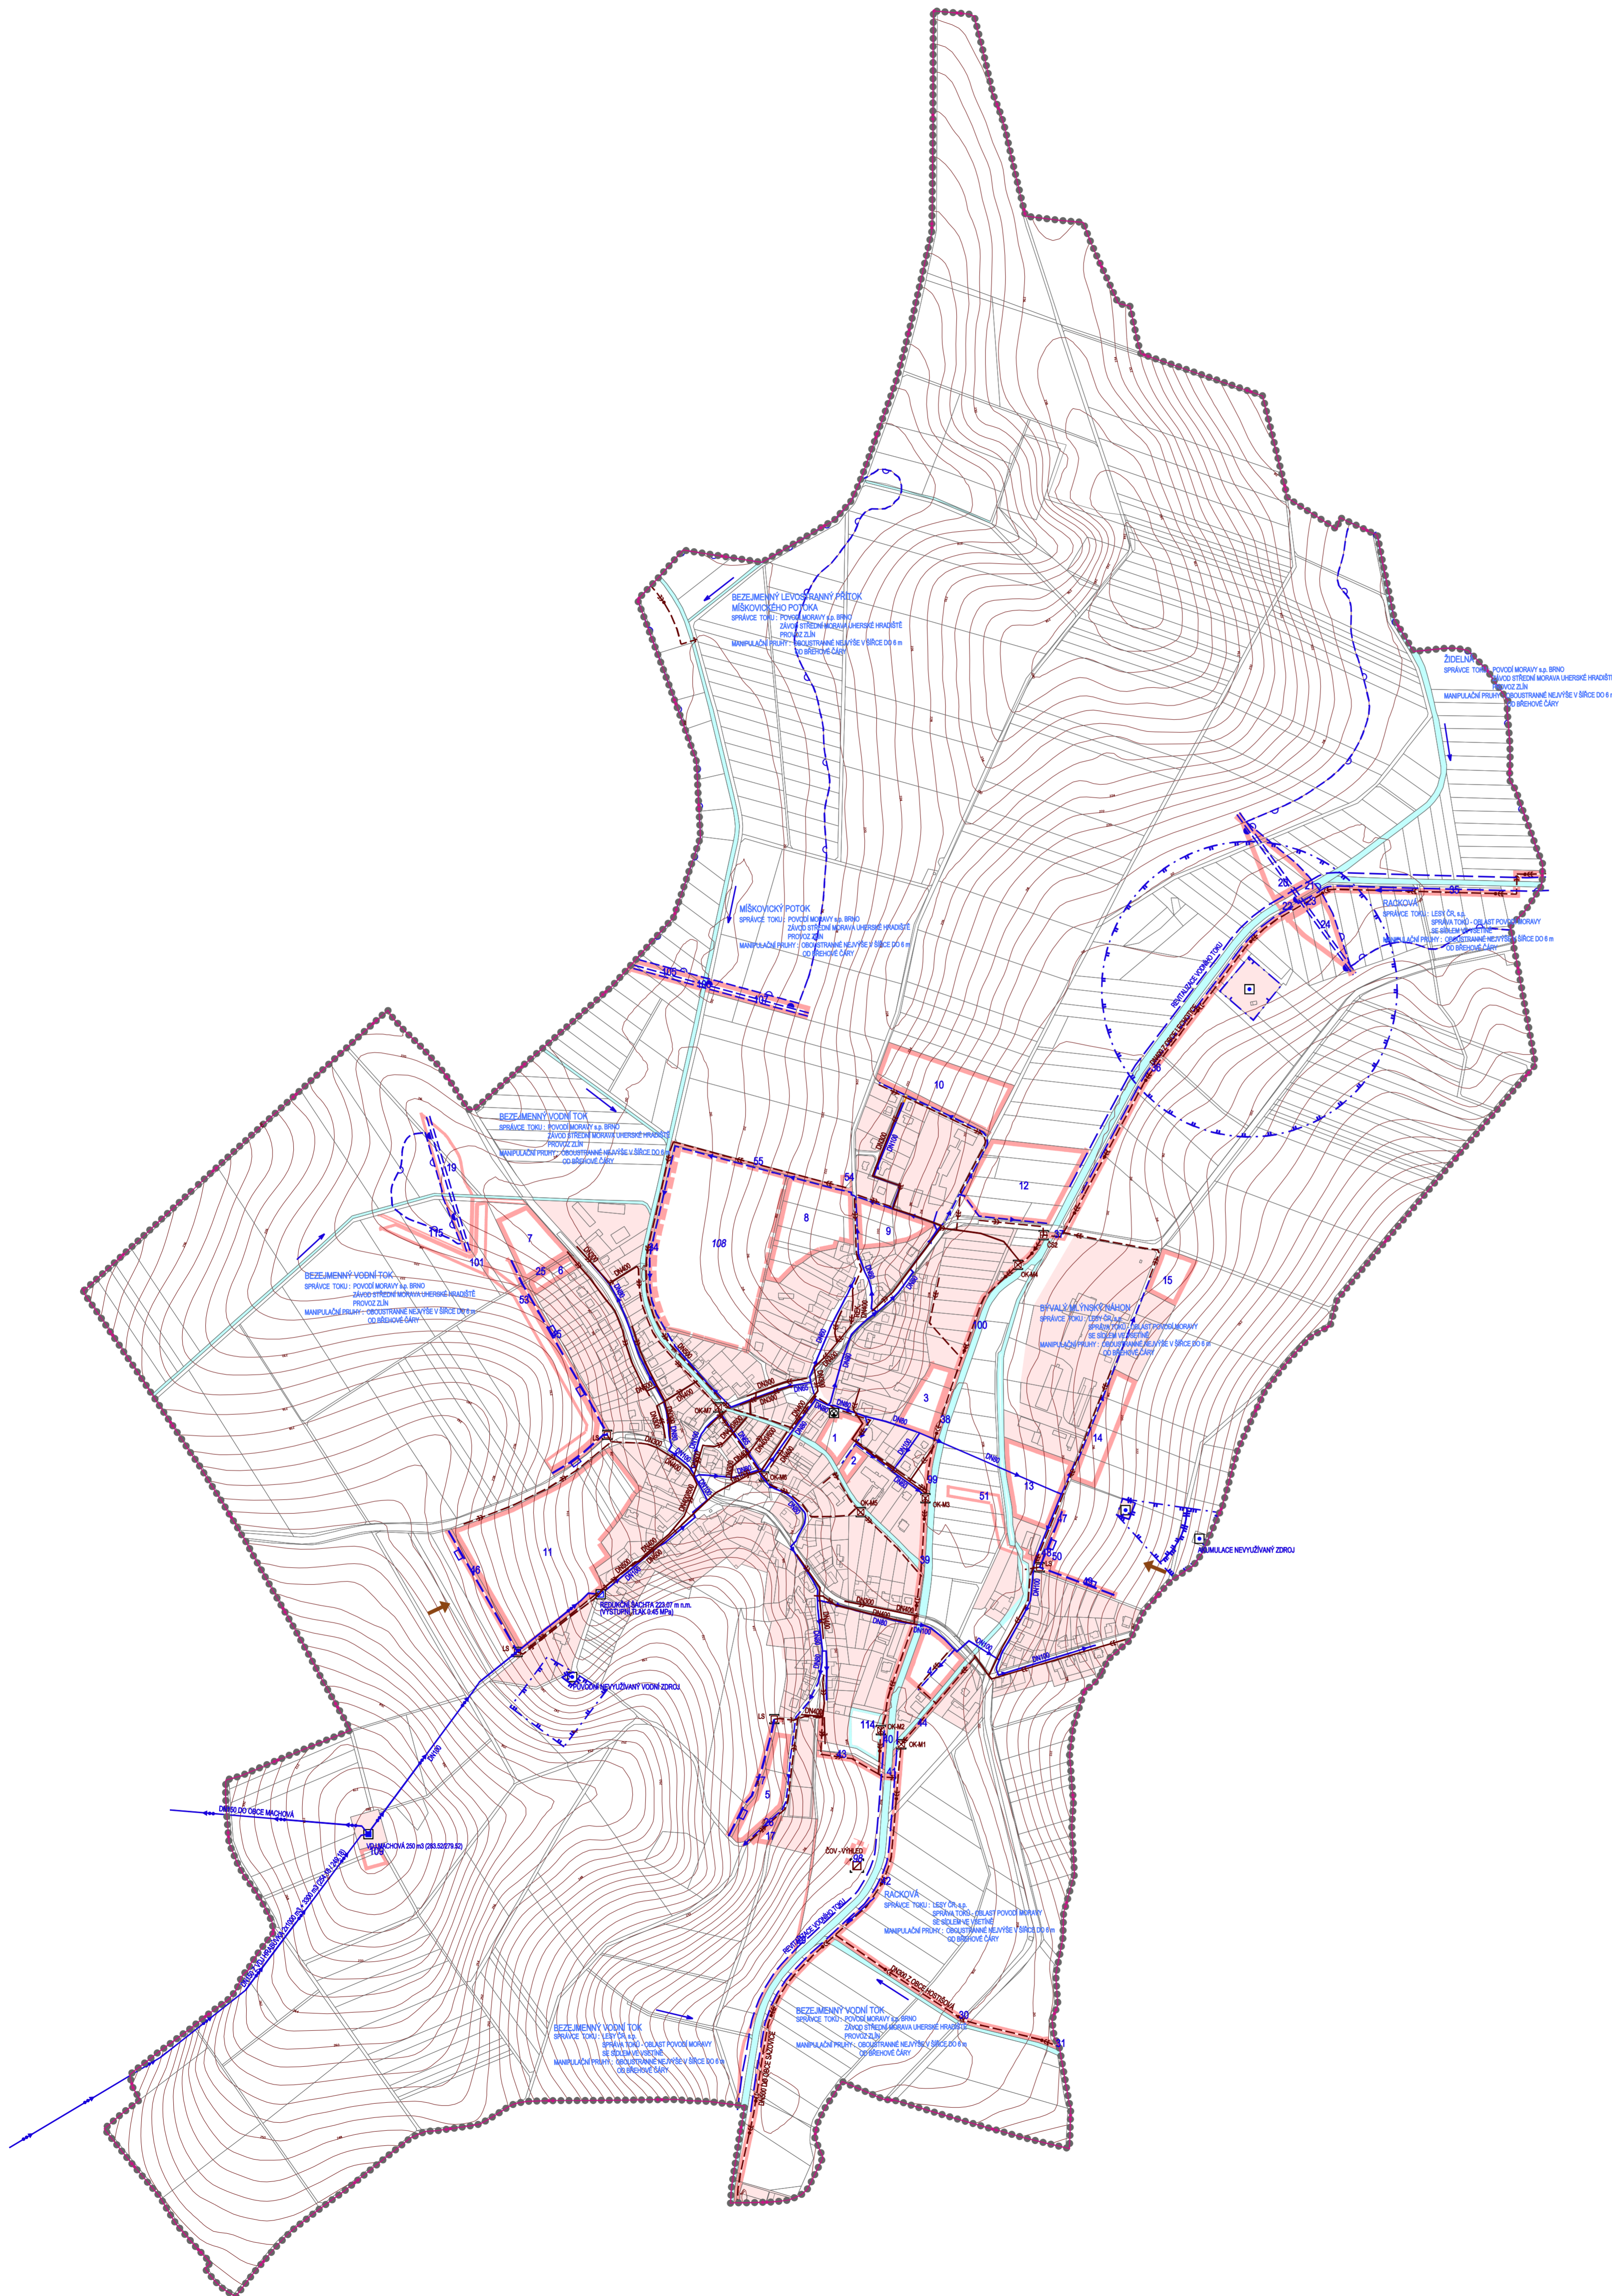

STABILIZOVANÉ PLOCHY	NÁVRHOVÉ PLOCHY	PLOCHY ÚZEMNÍCH REZERV	
-----			HRANICE ŘEŠENÉHO ÚZEMÍ
-----			HRANICE KATASTRÁLNÍ
			STABILIZOVANÉ PLOCHY
			PLOCHY ZMĚN
	1	98	ID PLOCH S ROZDÍLNÝM ZPŮSOBEM VYUŽITÍ
			VODNÍ PLOCHY A TOKY
			PRÍVÁDĚCÍ VODOVODNÍ ŘÁD
			ROZVODNÁ VODOVODNÍ SÍŤ II. TLAKOVÉHO PÁSMA
			VODOJEM
			REDUKČNÍ ŠACHTA
			VODNÍ ZDROJ
			ZÁCHYTNÝ PŘÍKOP
			PROTIPOVODŇOVÁ HRÁZ
			RETENČNÍ PROSTOR - PLOCHA URČENÁ K ROZLIHU POVODŇE
			PHO 1. STUPNĚ VODNÍHO ZDROJE
			PHO 2. STUPNĚ VODNÍHO ZDROJE
			PHO 2. STUPNĚ VNITRNÍ VODNÍHO ZDROJE
			PHO 3. STUPNĚ VODNÍHO ZDROJE
			KANALIZAČNÍ SBĚRAČ JEDNOTNÉ KANALIZACE
			JEDNOTNÁ KANALIZACE
			DEŠŤOVÁ KANALIZACE
			KANALIZAČNÍ VÝTLAK ODPADNÍCH VOD
			ČISTÍRNA ODPADNÍCH VOD
			ČERPAČÍ STANICE ODPADNÍCH VOD
			ODLEHČOVACÍ KOMORA
			LAPAČ SPLAVENIN
			PŘÍTOK EXTRAVILANOVÝCH VOD
			REVITALIZACE VODNÍHO TOKU
			SBĚRNÝ DVŮR

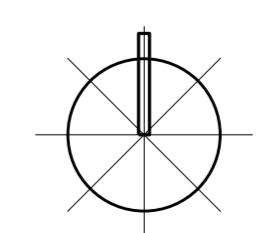

EVROPSKÁ UNIE
 EVROPSKÝ FOND PRO REGIONÁLNÍ ROZVOJ
 ŠANCE PRO VÁS ROZVOJ

Registrační číslo projektu: "Územní plán Mysločovice - návrh". CZ.1.06/5.3.0/08/0654/7

ING. ARCH. J. ŠIMORDOVÁ, POD VODOJEMEM 4500, ZLÍN	
Objednatel: Obec Mysločovice	Zak. č.: 092009
Obec: Mysločovice	Kraj: Zlínský
Arch. č.:	
Formát: 10 A4	
Stupeň: 1/0/0/1	
Datum: 11/2011	
Mřítko: 1:5 000	
Obsah: Hlavní výkres - vodní hospodářství	Č.v.: B.II.4

mapový podklad: © ÚGM ZK - Polohová informálního charakteru odvozen z katastrální mapy
 vstavenice: ZABAGED © Český úřad zeměměřičský a katastrální