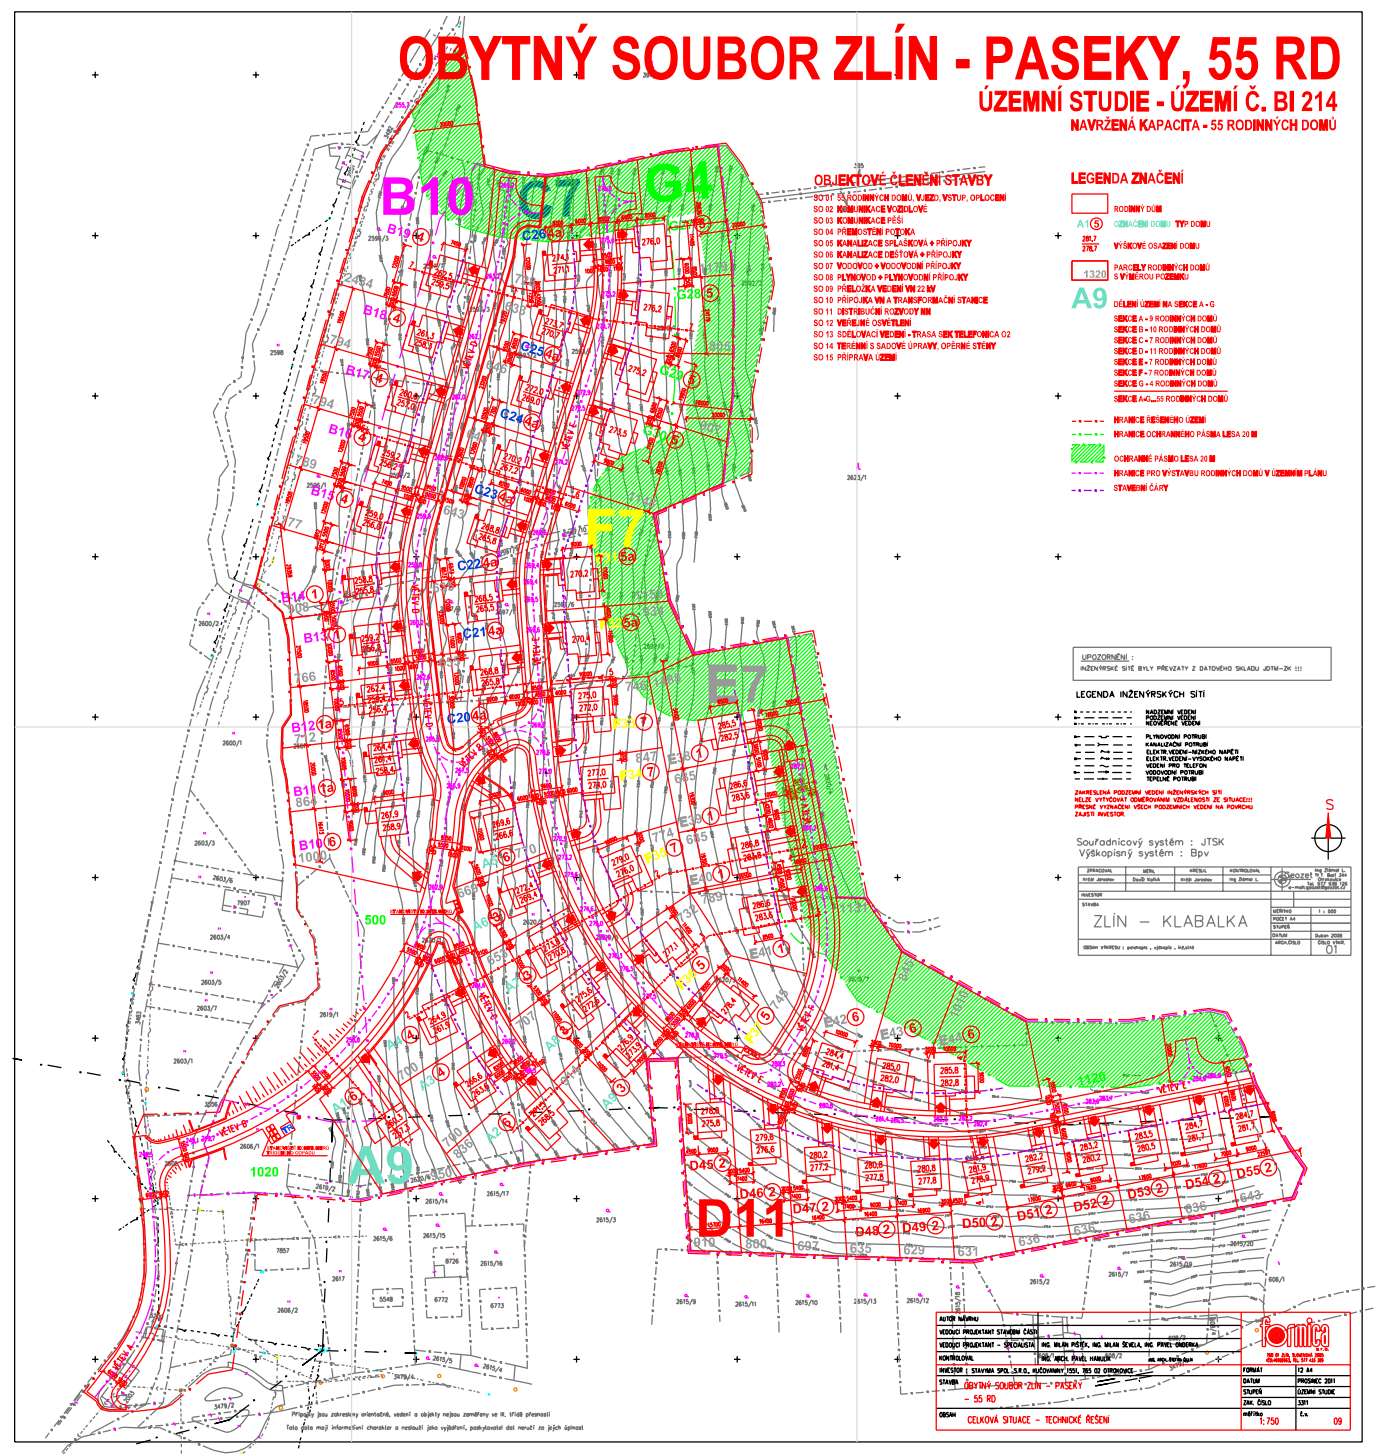
OBYTNÝ SOUBOR ZLÍN - PASEKY, 55 RD
ÚZEMNÍ STUDIE - ÚZEMÍ Č. BI 214
NAVRŽENÁ KAPACITA - 55 RODINNÝCH DOMŮ
OBJEKTOVÉ ČLENĚNÍ STAVBY
SO 01 55 RODINNÝCH DOMŮ, VJEZD, VSTUP, OPLOCENÍ
SO 02 KOMUNIKACE VOZIDLOVÉ
SO 03 KOMUNIKACE PĚŠÍ
SO 04 PŘEMÍSTĚNÍ POTOKA
SO 05 KANALIZACE SPLAŠKOVÁ + PŘÍPOJKY
SO 06 KANALIZACE DEŠŤOVÁ + PŘÍPOJKY
SO 07 VODOVOD + VODOVODNÍ PŘÍPOJKY
SO 08 PLYNOVOD + PLYNOVODNÍ PŘÍPOJKY
SO 09 PŘELOŽKA VEDENÍ VN 22 kV
SO 10 PŘÍPOJKA VN A TRANSFORMAČNÍ STANICE
SO 11 DISTRIBUČNÍ ROZVODY NN
SO 12 VEŘEJNÉ OSVĚTLENÍ
SO 13 SDĚLOVACÍ VEDENÍ - TRASA SEKTELEFONICA 02
SO 14 TERÉNNÍ S SADOVÉ ÚPRAVY, OPĚRNÉ STĚNY
SO 15 PŘÍPRAVA ÚZEMÍ
LEGENDA ZNAČENÍ
RODINNÝ DŮM
A1(5) OZNAČENÍ DOMU TYP DOMU
267.7 276.7 VÝŠKOVÉ OSAZENÍ DOMU
1320 PARCELY RODINNÝCH DOMŮ S VÝMĚROU POZEMKU
A9 DĚLENÍ ÚZEMÍ NA SEKCE A - G
SEKCE A = 9 RODINNÝCH DOMŮ
SEKCE B = 10 RODINNÝCH DOMŮ
SEKCE C = 7 RODINNÝCH DOMŮ
SEKCE D = 11 RODINNÝCH DOMŮ
SEKCE E = 7 RODINNÝCH DOMŮ
SEKCE F = 7 RODINNÝCH DOMŮ
SEKCE G = 4 RODINNÝCH DOMŮ
SEKCE A+G...55 RODINNÝCH DOMŮ
HRANICE ŘEŠENÉHO ÚZEMÍ
HRANICE OCHRANNÉHO PÁSMA LESA 20 M
OCHRANNÉ PÁSMO LESA 20 M
HRANICE PRO VÝSTAVBU RODINNÝCH DOMŮ V ÚZEMNÍM PLÁNU
STAVEBNÍ ČÁRY
UPOZORNĚNÍ :
INŽENÝRSKÉ SÍTĚ BYLY PŘEVZATY Z DATOVÉHO SKLADU JDTM-ZK !!!
LEGENDA INŽENÝRSKÝCH SÍTÍ
NADZEMNÍ VEDENÍ
PODZEMNÍ VEDENÍ
KOMBINOVANÉ VEDENÍ
PLYNOVODNÍ POTRUBÍ
KANALIZAČNÍ POTRUBÍ
ELEKTR.VEDENÍ-NÍZKÉHO NAPĚTÍ
ELEKTR.VEDENÍ-VYSOKÉHO NAPĚTÍ
VEDENÍ PRO TELEFON
VODOVODNÍ POTRUBÍ
TEPELNÉ POTRUBÍ
ZAMĚŘENÁ PODZEMNÍ VEDENÍ INŽENÝRSKÝCH SÍTÍ
NELZE VYTĚŽOVAT ODMĚŘOVÁNÍM VZDÁLENOSTÍ ZE SITUACE!!!
PŘESNÉ VYZNAČENÍ VŠECH PODZEMNÍCH VEDENÍ NA POHOTOVÍ ZAJISTÍ INVESTOR.
Souřadnicový systém : JTSK
Výškopisný systém : Bpv
S
ZLÍN – KLABALKA
OBYTNÝ SOUBOR ZLÍN – PASEKY – 55 RD
CELKOVÁ SITUACE – TECHNICKÉ ŘEŠENÍ
1 : 750
09
PROSINEC 2011
ÚZEMNÍ STUDIE
B10
G7
G4
F7
E7
A9
D11
1020
500