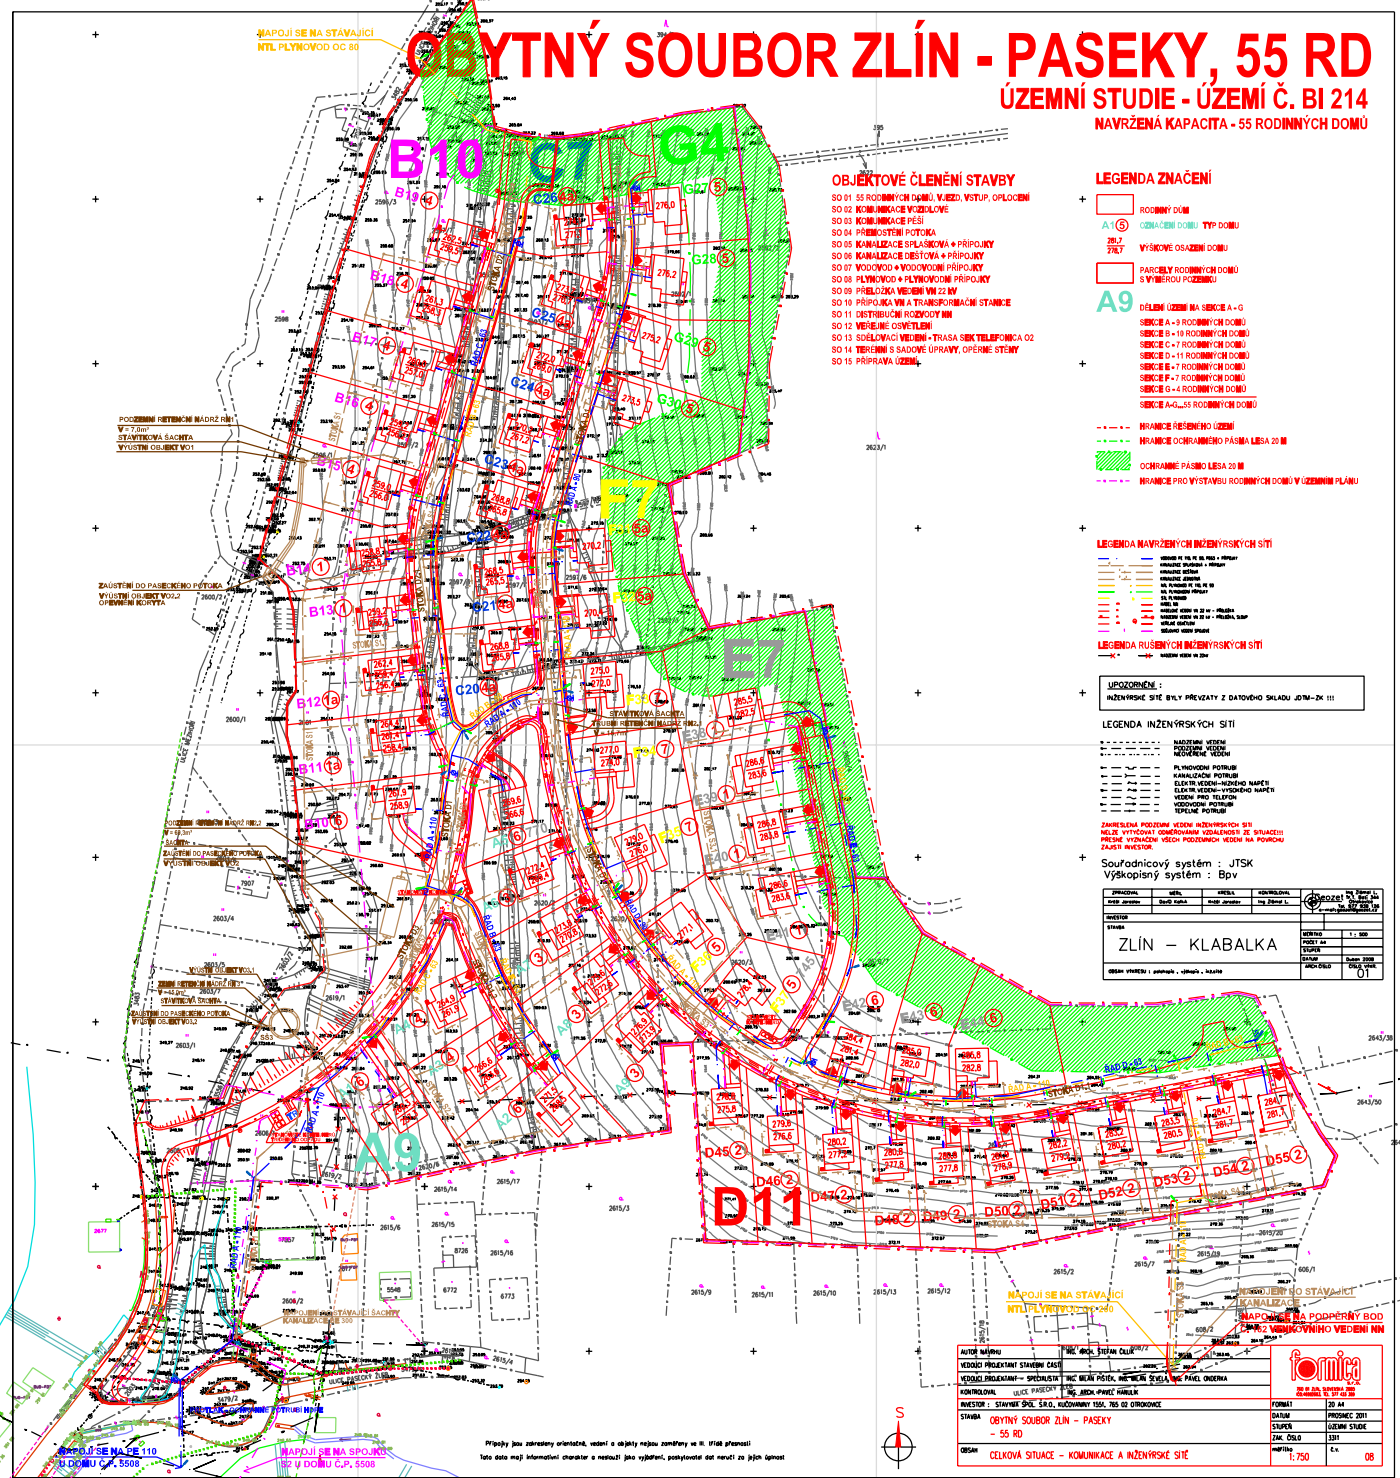
OBYTNÝ SOUBOR ZLÍN - PASEKY, 55 RD
ÚZEMNÍ STUDIE - ÚZEMÍ Č. BI 214
NAVRŽENÁ KAPACITA - 55 RODINNÝCH DOMŮ
B10
G7
G4
E7
A9
D11
OBJEKTOVÉ ČLENĚNÍ STAVBY
SO 01 55 RODINNÝCH DOMŮ, VJEZD, VSTUP, OPLOCENÍ
SO 02 KOMUNIKACE VOZIDLOVÉ
SO 03 KOMUNIKACE PĚŠÍ
SO 04 PŘEMOSTĚNÍ POTOKA
SO 05 KANALIZACE SPLAŠKOVÁ + PŘÍPOJKY
SO 06 KANALIZACE DEŠŤOVÁ + PŘÍPOJKY
SO 07 VODOVOD + VODOVODNÍ PŘÍPOJKY
SO 08 PLYNOVOD + PLYNOVODNÍ PŘÍPOJKY
SO 09 PŘELOŽKA VEDENÍ VN 22 kV
SO 10 PŘÍPOJKA VN A TRANSFORMAČNÍ STANICE
SO 11 DISTRIBUČNÍ ROZVODY NN
SO 12 VEŘEJNÉ OSVĚTLENÍ
SO 13 SDĚLOVACÍ VEDENÍ - TRASA SEK TELEFONICA O2
SO 14 TERÉNNÍ S SADOVÉ ÚPRAVY, OPĚRNÉ STĚNY
SO 15 PŘÍPRAVA ÚZEMÍ
LEGENDA ZNAČENÍ
RODINNÝ DŮM
A1 5 OZNAČENÍ DOMU TYP DOMU
281,7 278,7 VÝŠKOVÉ OSAZENÍ DOMU
PARCELY RODINNÝCH DOMŮ S VYBERÁVÍ POZEMKU
A9 DĚLENÍ ÚZEMÍ NA SEKCE A - G
SEKCE A - 9 RODINNÝCH DOMŮ
SEKCE B - 10 RODINNÝCH DOMŮ
SEKCE C - 7 RODINNÝCH DOMŮ
SEKCE D - 11 RODINNÝCH DOMŮ
SEKCE E - 7 RODINNÝCH DOMŮ
SEKCE F - 7 RODINNÝCH DOMŮ
SEKCE G - 4 RODINNÝCH DOMŮ
SEKCE A-G...55 RODINNÝCH DOMŮ
HRANICE ŘEŠENÉHO ÚZEMÍ
HRANICE OCHRANNÉHO PÁSMA LESA 20 M
OCHRANNÉ PÁSMO LESA 20 M
HRANICE PRO VÝSTAVBU RODINNÝCH DOMŮ V ÚZEMNÍM PLÁNU
LEGENDA NAVRŽENÝCH INŽENÝRSKÝCH SÍTÍ
LEGENDA RUŠENÝCH INŽENÝRSKÝCH SÍTÍ
UPOZORNĚNÍ :
INŽENÝRSKÉ SÍTĚ BYLY PŘEVZATY Z DATOVÉHO SKLADU JDTM-ZK !!!
LEGENDA INŽENÝRSKÝCH SÍTÍ
NADZEMNÍ VEDENÍ
PODZEMNÍ VEDENÍ
NEZNÁMÉ VEDENÍ
PLYNOVODNÍ POTRUBÍ
KANALIZAČNÍ POTRUBÍ
ELEKTR. VEDENÍ - NÍZKÉHO NAPĚTÍ
ELEKTR. VEDENÍ - VYSOKÉHO NAPĚTÍ
VEDENÍ PRO TELEFON
VODOVODNÍ POTRUBÍ
TEPELNÉ POTRUBÍ
ZAKRESLENÁ PODZEMNÍ VEDENÍ INŽENÝRSKÝCH SÍTÍ NELZE VYTĚŽOVAT DOMĚROVÁNÍM VZDÁLENOSTÍ ZE SITUACE!!! PŘESNÉ VYZNAČENÍ VŠECH PODZEMNÍCH VEDENÍ NA POVRCHU ZAJISTÍ INVESTOR.
Souřadnicový systém : JTSK
Výškopisný systém : Bpv
ZLÍN – KLABALKA
NAPOJÍ SE NA STÁVAJÍCÍ NTL PLYNOVOD OC 80
NAPOJÍ SE NA STÁVAJÍCÍ KANALIZACI
NAPOJÍ SE NA PODPĚRNÝ BOD VENKOVNÍHO VEDENÍ NN
NAPOJÍ SE NA STÁVAJÍCÍ NTL PLYNOVOD OC 80
NAPOJÍ SE NA PE 110 U DOMU Č.P. 5508
NAPOJÍ SE NA SPOJKU 32 U DOMU Č.P. 5508
Přípojky jsou zakresleny orientačně, vedení a objekty nejsou zaměřeny ve III. třídě přesnosti
Tato data mají informativní charakter a nesouží jako vyjádření, poskytovatel dat neručí za jejich úplnost
AUTOR NÁVRHU
VEDOUCÍ PROJEKTANT STAVEBNÍ ČÁSTI
VEDOUCÍ PROJEKTANT – SPECIALISTÉ
KONTROLOVAL
INVESTOR : STAVMAK SPOL. S R.O., KUČOVANNÝ 1561, 765 02 OTROKOVICE
STAVBA OBYTNÝ SOUBOR ZLÍN – PASEKY – 55 RD
OBSAH CELKOVÁ SITUACE – KOMUNIKACE A INŽENÝRSKÉ SÍTĚ
FORMÁT 20 A4
DATUM PROSINEC 2011
STUPEŇ ÚZEMNÍ STUDIE
ČÍSLO 3311
měřítko 1:750
č.v. 08