



MALENOVICE - lokalita BI 50

územní studie - 23 rodinných domů

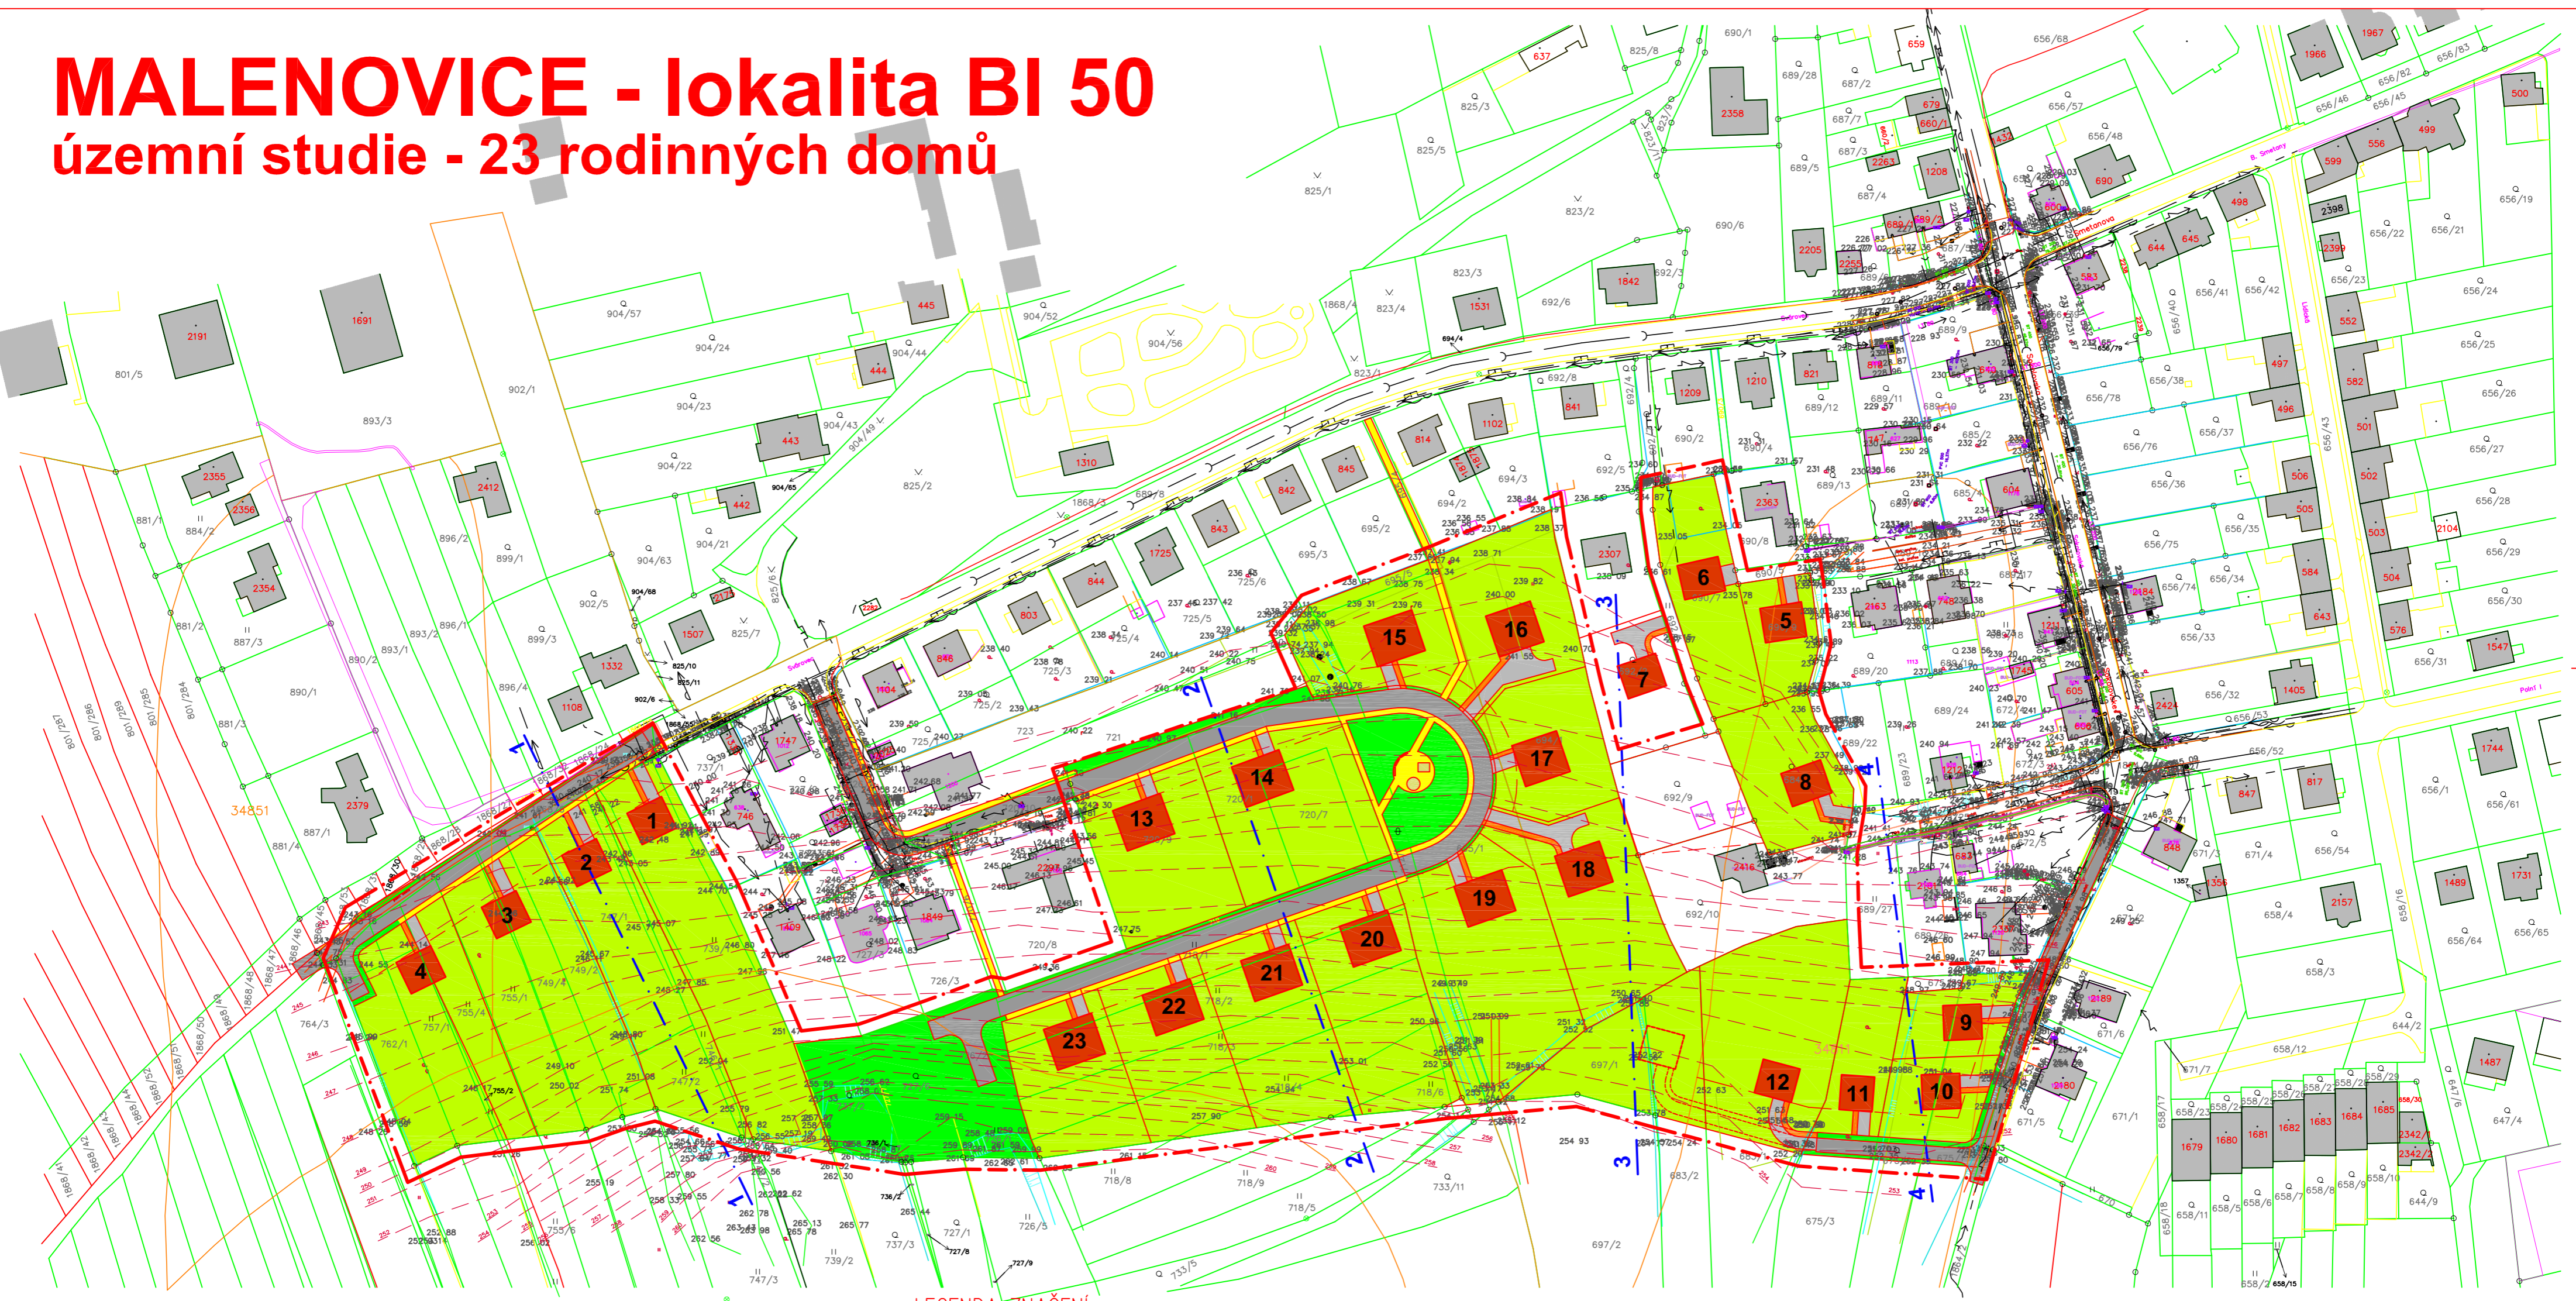

etapizace

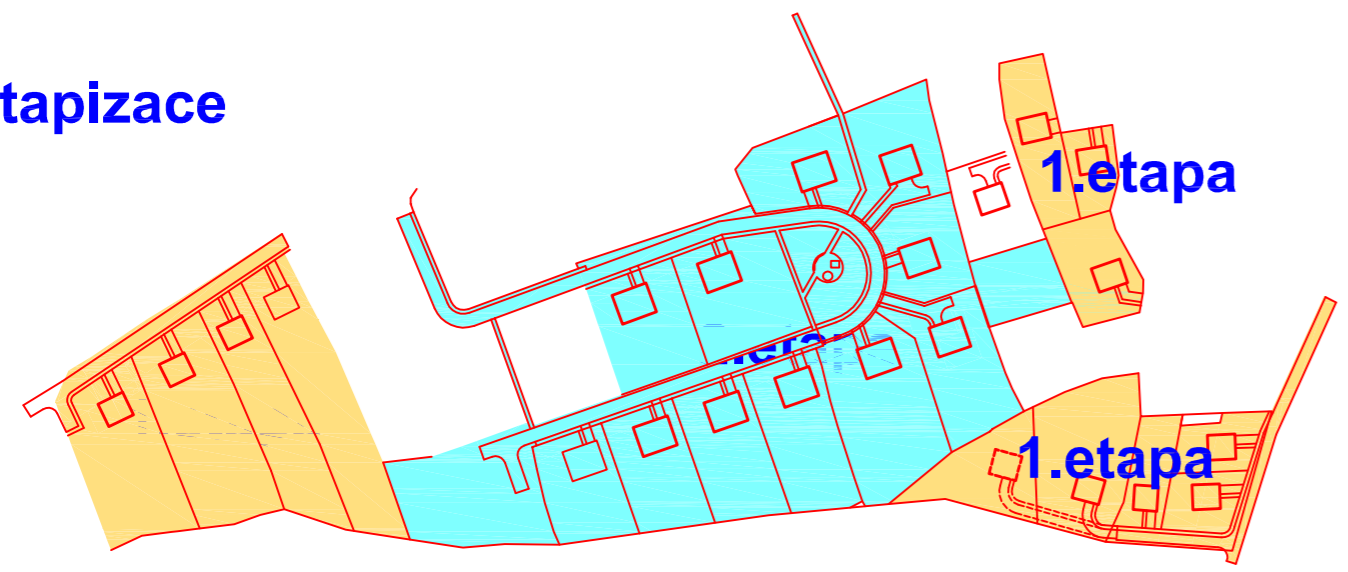

LEGENDA ZNAČENÍ


- RODINNÝ DŮM
- STAVAJÍCÍ OBJEKTY
- ZPEVNĚNÉ PLOCHY – KOMUNIKACE VOZIDLOVÉ
- ZPEVNĚNÉ PLOCHY – KOMUNIKACE PĚŠÍ
- PLOCHY PARCEL
- VEŘEJNÁ ZELENÁ NA VEŘEJNÝCH PROSTRANSTVÍCH
- HRANICE ŘEŠENÉHO ÚZEMÍ
- ŘEZY ÚZEMNÍ 1 - 4


LEGENDA STÁVAJÍCÍCH INŽENÝRSKÝCH SÍTÍ

- VODOVOD PÍTNÝ A POŽÁRNÍ
- NTL PLYNOVOD
- KABEL NN
- SĎĚLOVACÍ VEDENÍ SPOJOVÉ
- KANALIZACE SPLAŠKOVÁ
- KANALIZACE DEŠŤOVÁ
- NAZEMNÍ VEDENÍ VN 22kV

LEGENDA NAVRŽENÝCH INŽENÝRSKÝCH SÍTÍ

- plynovod NTL
- kanalizace splašková
- kanalizace dešťová
- kanalizace jednotná
- vodovod pitný
- slové vedení NN nadzemní
- slové vedení NN podzemní
- veřejné osvětlení, sloup
- slové vedení VN podzemní
- sdělovací vedení podzemní

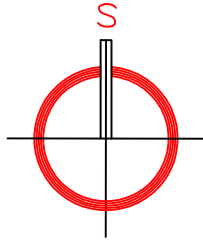

AUTOR NÁVRHU	ING. ARCH. ŠTEFAN ČILLIK		
VEDOUcí PROJEKTANT STAVEBNÍ ČÁSTI			
VYPRACOVAL	ING. ARCH. ŠTEFAN ČILLIK	SLOVENSKÁ 2685, 760 01 ZLÍN IČO: 46982663 fomica@fomica.cz Tel. 577 433 281, 577 433 389	
KONTROLOVAL	ING. ARCH. PAVEL HANULÍK		
INVESTOR : STATUTÁRNÍ MĚSTO ZLÍN, NÁM. MÍRU 12, 761 40 ZLÍN		STUPEŇ	ÚZEMNÍ STUDIE
STAVBA	LOKALITA BI 50 ZLÍN – MALENOVICE	DATUM	08/2015
		FORMÁT	8 A4
		ZAK. ČÍSLO	1415
OBSAH	SITUACE – URBANISTICKÉ ŘEŠENÍ	MĚR.	1:1000
		Č.V.	B4