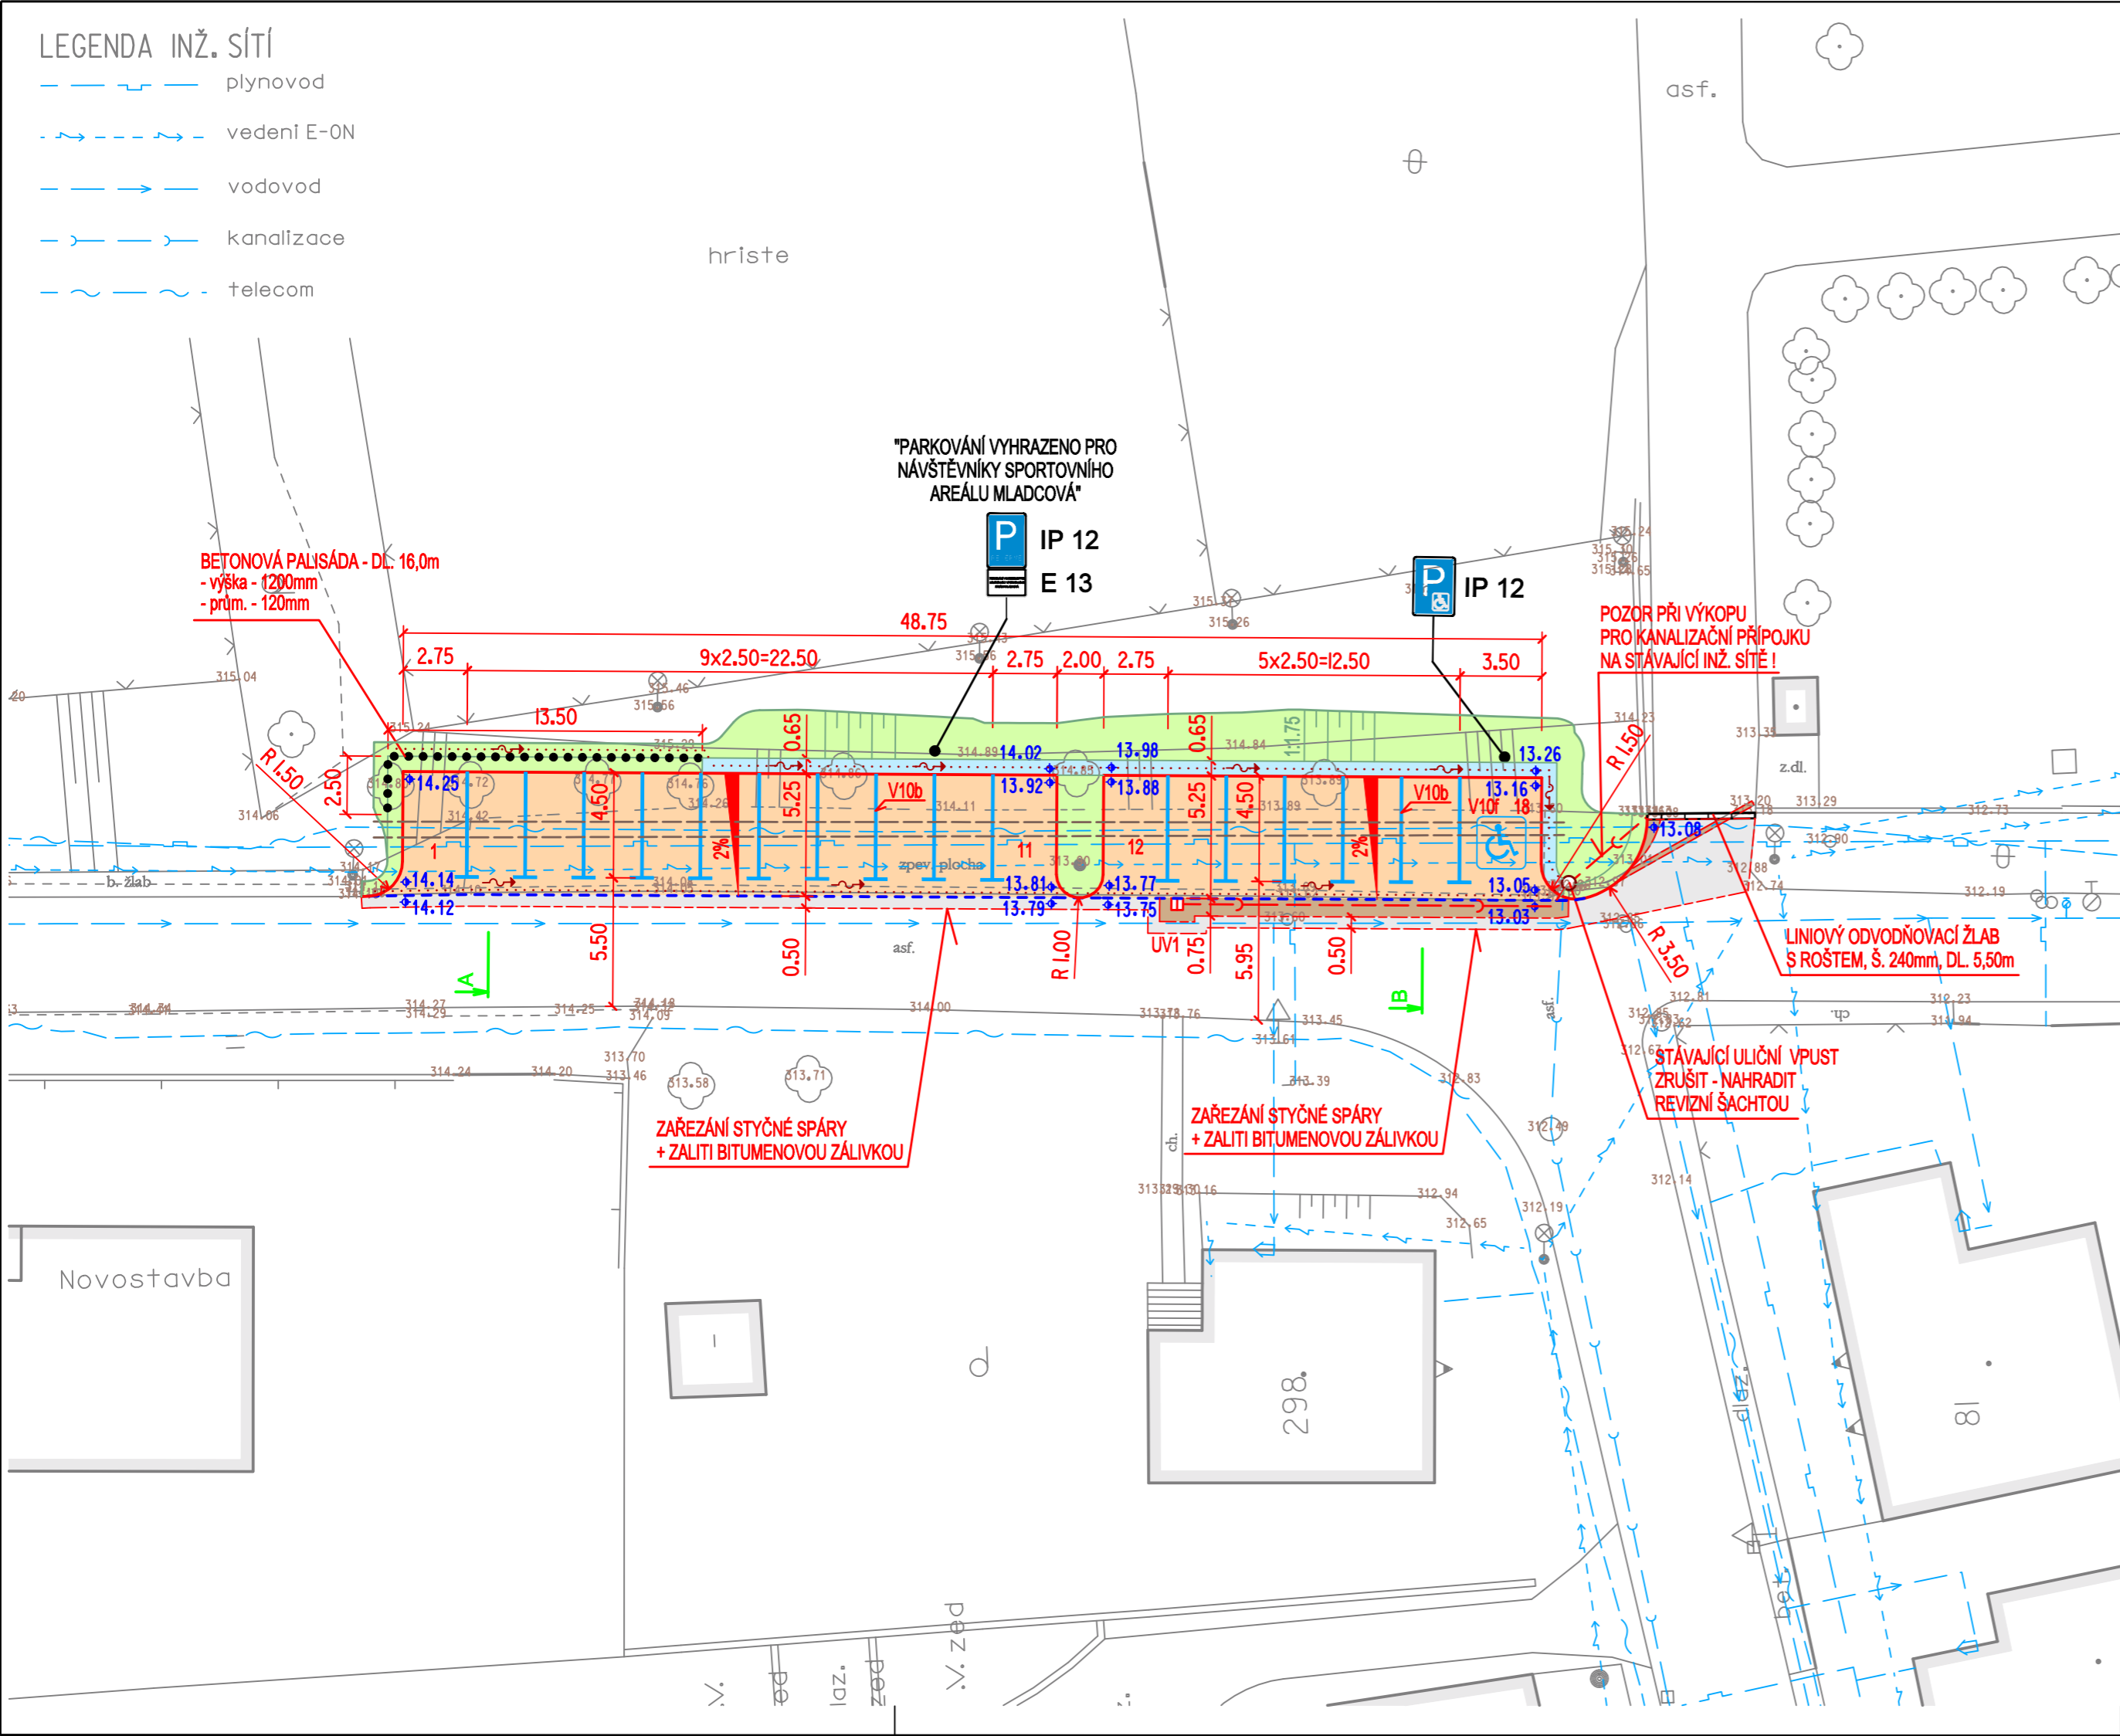


LEGENDA INŽ. SÍTÍ


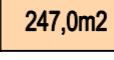
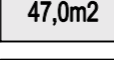

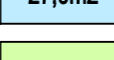
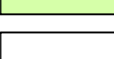

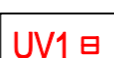
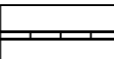
 
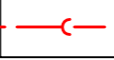
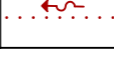


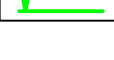

-  plynovod
-  vedení E-0N
-  vodovod
-  kanalizace
-  telecom



LEGENDA - DOPRAVNÍ ZNAČKY PROJEKTOVANÉ

INF. DOPR. ZNAČKY	NÁZEV	POZNÁMKA	KS
IP12	VYHRAZENÉ PARKOVIŠTĚ		2
DODATKOVÉ TABULKY	NÁZEV	POZNÁMKA	KS
E13	TEXT		1

LEGENDA

-  STÁVAJÍCÍ BUDOVY
-  247,0m² PARKOVACÍ STÁNÍ - BETONOVÁ DLAŽBA 200x100x80mm
-  47,0m² ZAPRAVENÍ KOMUNIKACE - ASFALTOBETON TL. 40mm (PO FRÉZOVÁNÍ)
-  16,0m² OPRAVA KOMUNIKACE - ASFALTOBETON (KOMPLETNÍ KONSTRUKCE)
-  27,0m² VYSYPÁNO TĚŽENÝM KAMENIVEM - KAČÍREK (ŠTĚRKOVÝ DRENÁŽNÍ PÁS, Š. 0.50m)
-  120,0m² TERÉNNÍ A VEGETAČNÍ ÚPRAVY
-  SILNIČNÍ OBRUBNÍK BO 15/25 (150/250/1000mm), NÁŠLAP 100mm, DL. 77,0m
-  NÁJEZDOVÝ OBRUBNÍK BO 15/15 (150/150/1000mm) ZAPUŠTĚNÝ - NÁŠLAP 20mm, DL. 53,0m
-  UV1  ULIČNÍ VPUST - 1ks
-  LINIOVÝ ODVODŇOVACÍ ŽLAB S LITINOVÝM ROŠTEM, D 400 - Š. 240mm, DL. 5,50m
-  KANALIZAČNÍ PŘÍPOJKA PVC DN 150, DL. 22,0m
-  DRENÁŽ DN 100, DL. 108,0m
-  BETONOVÁ PALISÁDA, DL. 16,0m
-  CHRÁNIČKA PRO STÁVAJÍCÍ INŽ. SÍTĚ, DL. 51,0m
-  VZOROVÉ PŘÍČNÉ ŘEZY



NAVRHOVAL ZDENĚK VLADYKA <i>Zdeněk Vladyka</i>	VYPRACOVAL ZDENĚK VLADYKA <i>Zdeněk Vladyka</i>	Zdeněk Vladyka Na Honech I, 5540, 760 05 - Zlín IČO - 76532232	
INVESTOR STATUTÁRNÍ MĚSTO ZLÍN		FORMÁT: 3 A4	ÚČEL: DSP+TD
STAVBA OPRAVA ZPEVNĚNÝCH PLOCH V UL. FR. BARTOŠE, ZLÍN - MLADCOVÁ (KMČ MLADCOVÁ)		DATUM: 07/2013	ZAK.ČÍSLO: 15-2013
OBJEKT SO 101 - ZPEVNĚNÉ PLOCHY A TERÉNNÍ ÚPRAVY		PROFESE: IO KOMUNIKACE	
OBSAH	SITUACE	MĚŘ.: 1 : 250	Č.V.: 04 Č.REVIZE:

... \situaace.dgn 22.11.2013 12:54:14