


LEGENDA INŽ. SÍTÍ

- plynovod
- vedení E-ON
- vodovod
- kanalizace
- telecom

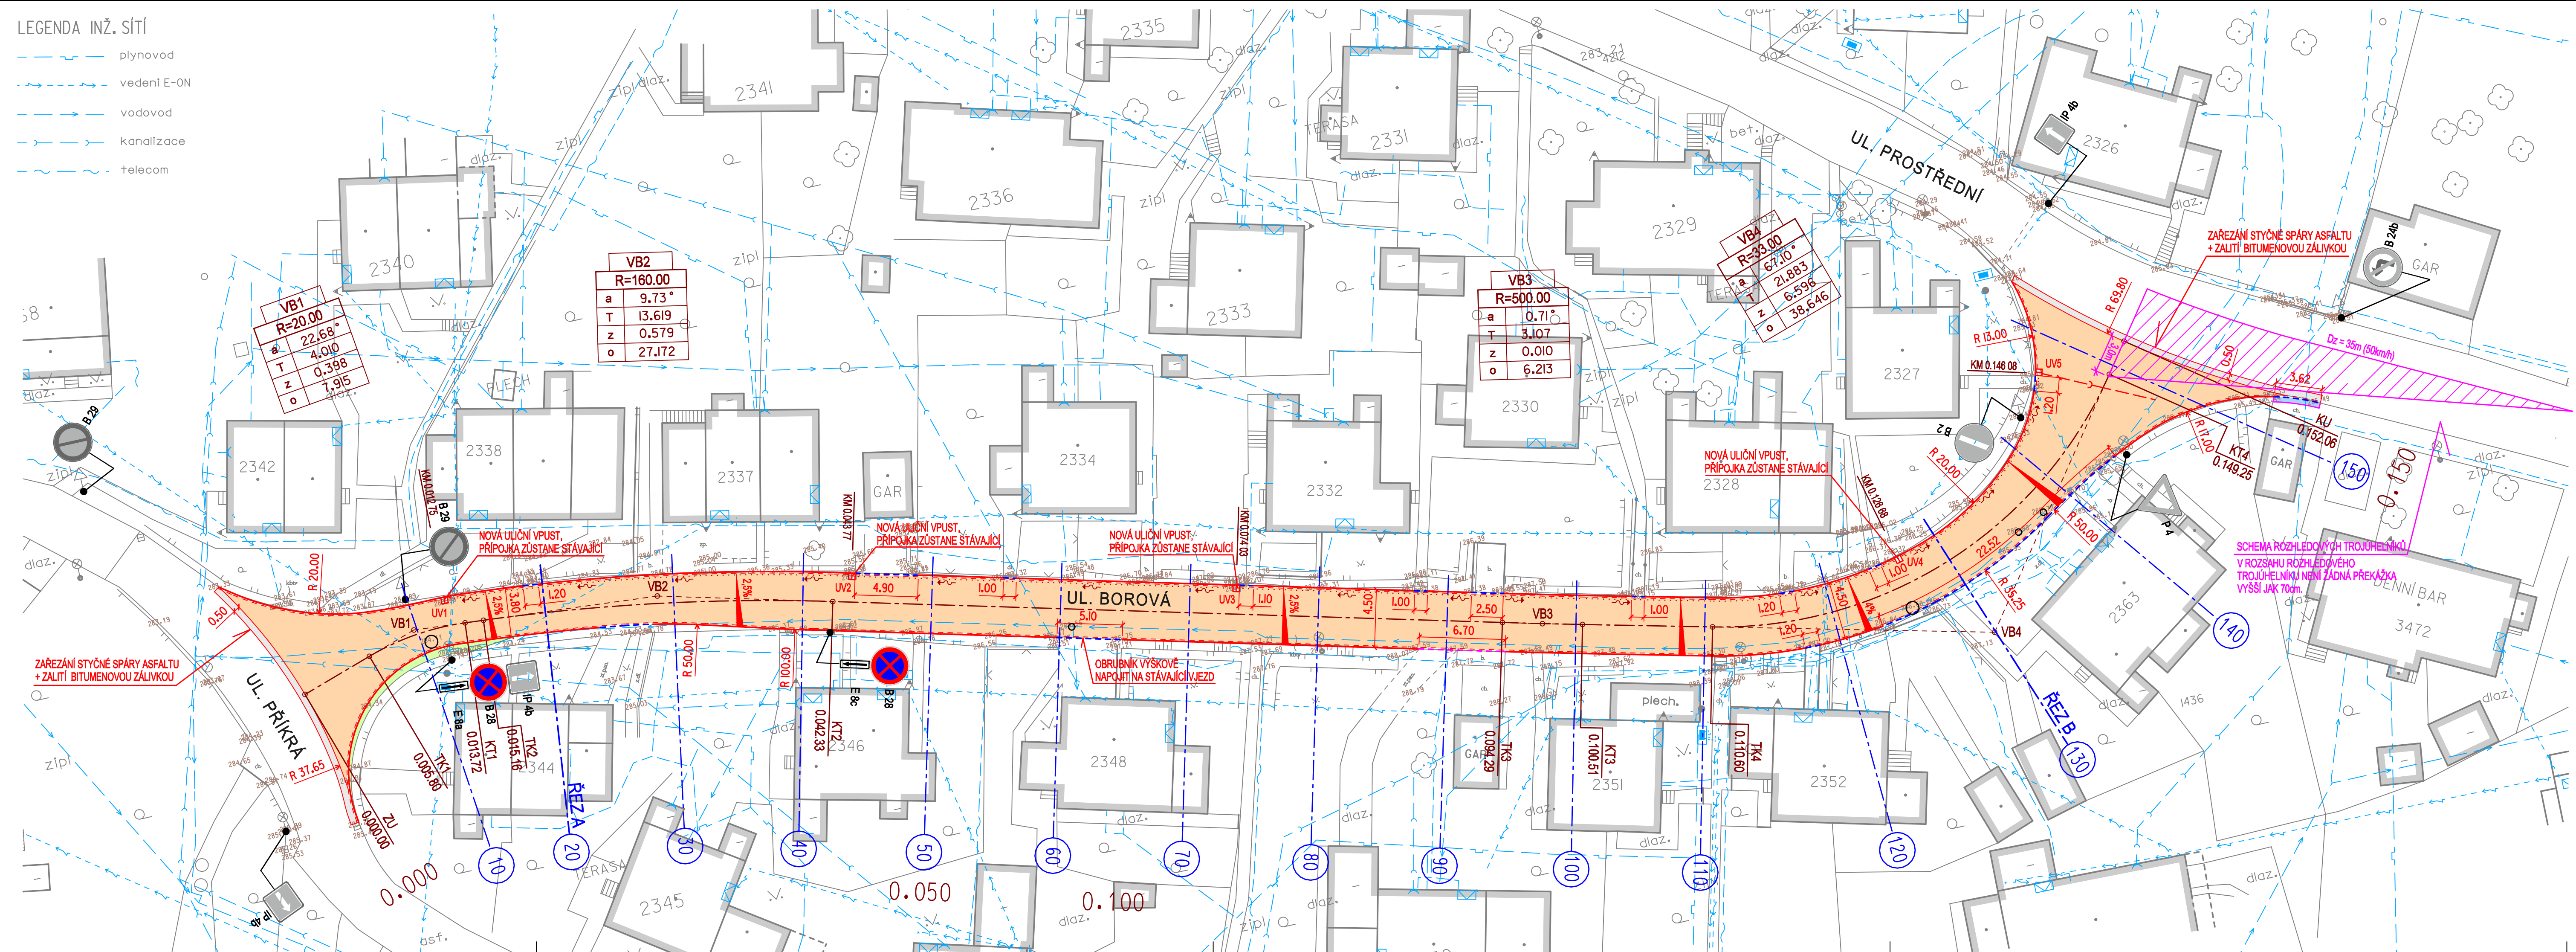

- STÁVAJÍCÍ BUDOVOY
- MÍSTNÍ KOMUNIKACE - ASFALTOBETON - KOMPLETNÍ KONSTRUKCE
- ZAPRAVENÍ KOMUNIKACE - ASFALTOBETON - NOVÁ OBRUSNÁ VRSTVA (PO FRÉZOVÁNÍ)
- HUMUSOVÁNÍ TL. 150mm A ZATRAVNĚNÍ
- SILNIČNÍ OBRUBNÍK 15/25 (150/250/1000mm) - NÁŠLAP 100mm
- NÁJEZDOVÝ OBRUBNÍK 15/15 (150/150/1000mm) - NÁŠLAP 20mm
- NÁJEZDOVÝ OBRUBNÍK 15/15 (150/150/1000mm) - NÁŠLAP 40mm
- JEDNOŘÁDEK ZE ŽULOVÉ KOSTKY
- VAROVNÝ PÁS - RELIÉFNÍ DLAŽBA TL. 60mm - ŠEDÁ BARVA
- ULIČNÍ VPUST, KANALIZAČNÍ PŘÍPOJKA PVC DN 150
- DRENÁŽ DN 100
- VÝŠKOVÁ ÚPRAVA POVRCHOVÝCH ZNAKŮ
- STÁVAJÍCÍ SVISLÉ DOPRAVNÍ ZNAČENÍ
- NAVRŽENÉ SVISLÉ DOPRAVNÍ ZNAČENÍ

NAVRHOVAL ZDENĚK VLADYKA <i>Vladyslav</i>	VYPRACOVAL ZDENĚK VLADYKA <i>Vladyslav</i>	Zdeněk Vladyka Na Honech I, 5540, 760 05 - Zlín IČO - 76532232
INVESTOR STATUTÁRNÍ MĚSTO ZLÍN, NÁMĚSTÍ MÍRU 12, 761 40 ZLÍN		FORMÁT: 5 A4 ÚČEL: DSP+DPS
STAVBA REKONSTRUKCE KOMUNIKACE UL. BOROVÁ - ZLÍN		DATUM: 12/2015 ZAK.ČÍSLO: ZV 12-2015
OBJEKT SO 101 OPRAVA MÍSTNÍ KOMUNIKACE		PROFESE: IO KOMUNIKACE
OBSAH SITUACE		MÉR.: 1:250 Č.V.: 04 Č.REVIZE:

