


**LEGENDA :**

- STÁVAJÍCÍ BUDOVY
- KOMUNIKACE, ZVÝŠENÁ KŘÍŽOVATKA - ASFALTOBETON (KOMPLETNÍ KONSTRUKCE)
- NOVÁ OBRUSNÁ VRSTVA - ASFALTOBETON (PO FRÉZOVÁNÍ)
- SJEZD, ZPEVNĚNÁ PLOCHA POJÍZDĚNÁ - BETONOVÁ DLAŽBA 200x100x80mm, ŠEDÁ BARVA
- ZVÝŠENÁ KŘÍŽOVATKA (NÁJEZDY) - ŽULOVÁ KOSTKA 100x100mm
- STÁNÍ PRO KONTEJNERY - BETONOVÁ DLAŽBA 200x100x80mm - ŠEDÁ BARVA
- CHODNÍK - BETONOVÁ DLAŽBA 200x100x80mm, ŠEDÁ BARVA
- HUMUSOVÁNÍ TL. 150mm A ZATRVNĚNÍ
- VAROVNÝ PÁS - RELIÉFNÍ DLAŽBA TL. 80mm - ČERVENÁ BARVA
- SILNIČNÍ OBRUBNÍK 15/25 (150/250/1000mm) - NÁŠLAP 100mm
- SILNIČNÍ OBRUBNÍK 15/25 (150/250/1000mm) - ZAPUŠTĚNÝ
- NÁJEZDOVÝ OBRUBNÍK 15/15 (150/150/1000mm) - NÁŠLAP 20mm
- DVOŘÁDEK ZE ŽULOVÉ KOSTKY 100x100mm
- BETONOVÝ OBRUBNÍK 10/25 (100/250/1000mm) - ZAPUŠTĚNÝ
- PARKOVÝ OBRUBNÍK 8/25 (80/250/1000mm) - NÁŠLAP 60mm
- PARKOVÝ OBRUBNÍK 8/25 (80/250/1000mm) - ZAPUŠTĚNÝ
- ULIČNÍ VPUST, KANALIZAČNÍ PŘÍPOJKA PVC DN 150
- KABEL VO - CYKY 4x10+FeZn 30x4 - ULOŽEN DO CHRÁNIČKY
- DRENÁŽ DN 100
- VÝŠKOVÁ ÚPRAVA POVRCHOVÝCH ZNAKŮ

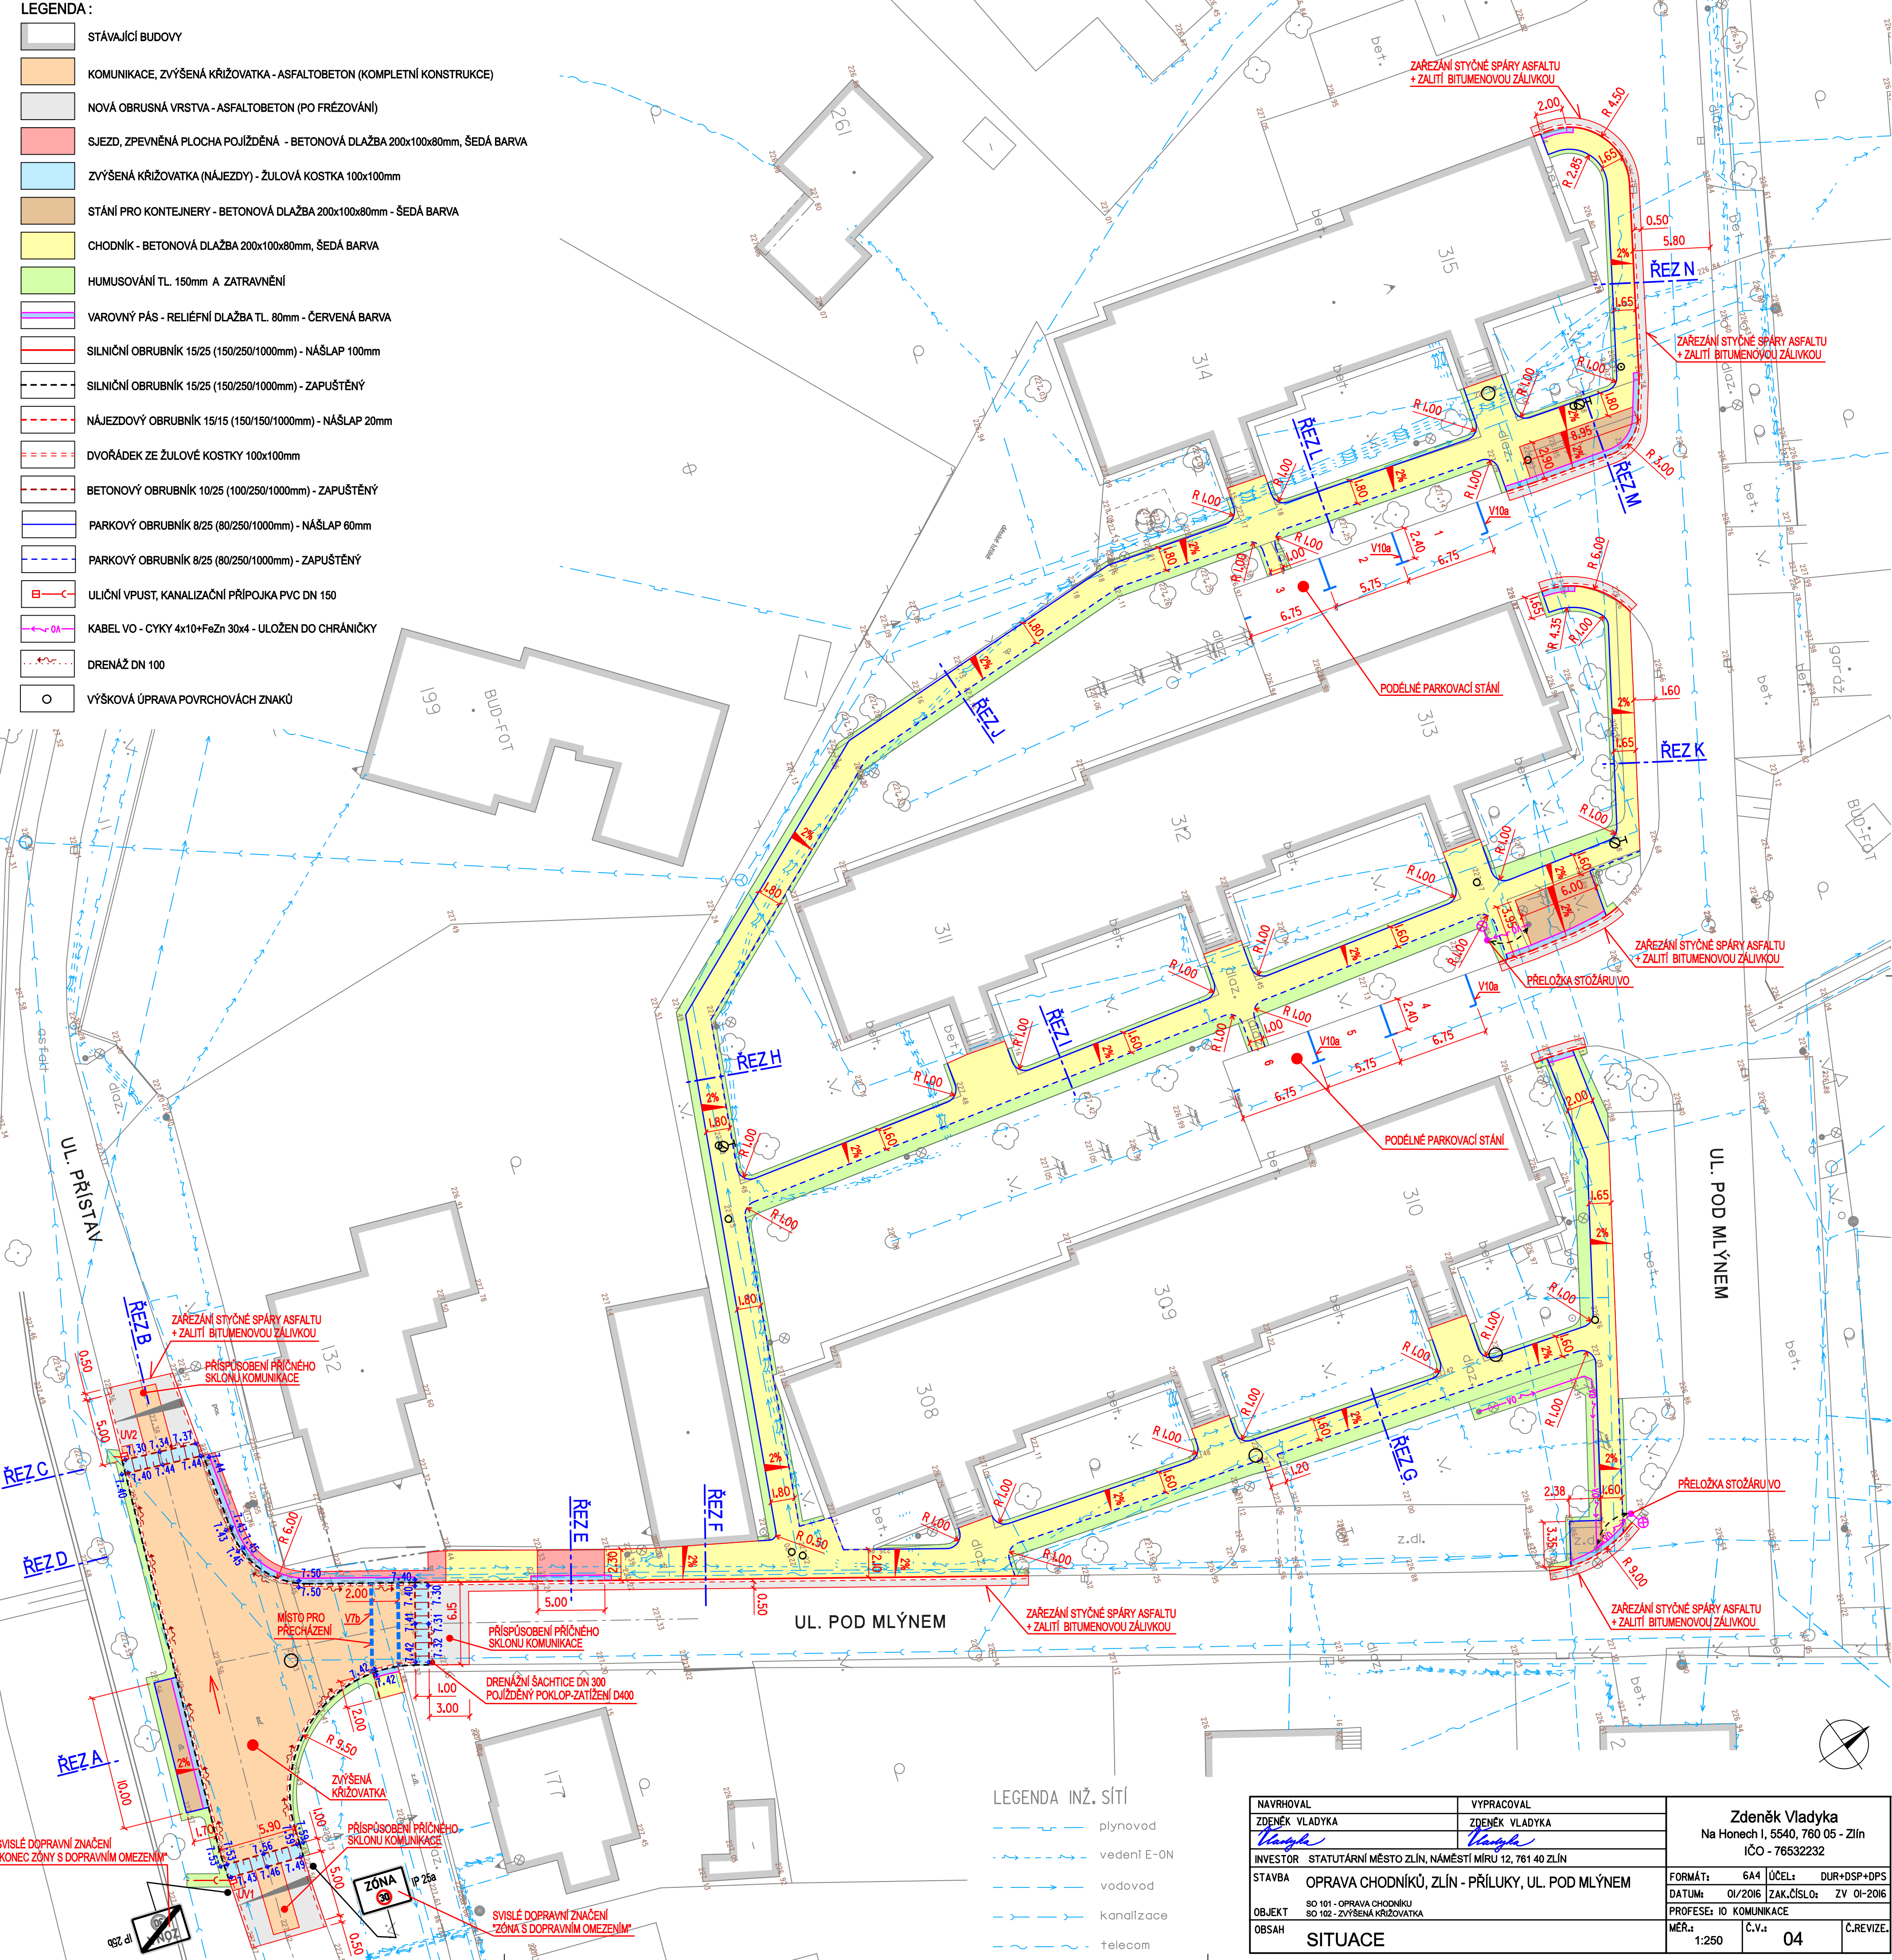

**LEGENDA INŽ. SÍTÍ**

- plynovod
- vedení E-ON
- vodovod
- kanalizace
- telecom

NAVRHOVAL ZDENĚK VLADYKA <i>Zdeněk Vladyka</i>	VYPRACOVAL ZDENĚK VLADYKA <i>Zdeněk Vladyka</i>	<b>Zdeněk Vladyka</b> Na Honech I, 5540, 760 05 - Zlín IČO - 76532232
INVESTOR STATUTÁRNÍ MĚSTO ZLÍN, NÁMĚSTÍ MÍRU 12, 761 40 ZLÍN		FORMÁT: 6A4 ÚČEL: DUR+DSP+DPS
STAVBA OPRAVA CHODNÍKŮ, ZLÍN - PŘÍLUKY, UL. POD MLÝNEM		DATUM: 01/2016 ZAK.ČÍSLO: ZV 01-2016
OBJEKT SO 101 - OPRAVA CHODNÍKŮ SO 102 - ZVÝŠENÁ KŘÍŽOVATKA		PROFESE: IO KOMUNIKACE
OBSAH <b>SITUACE</b>		MĚR.: 1:250 Č.V.: 04 Č.REVIZE:

**SVISLÉ DOPRAVNÍ ZNAČENÍ**  
"KONEC ZÓNY S DOPRAVNÍM OMEZENÍM"

**ZÓNA 30**  
p 25a

**SVISLÉ DOPRAVNÍ ZNAČENÍ**  
"ZÓNA S DOPRAVNÍM OMEZENÍM"