PARCELY DOTČENÉ STAVBOU

PARCELNÍ ČÍSLO	VÝMĚRA POZEMKU	TRVALÝ ZÁBOR	DOČASNÝ ZÁBOR	DRUH POZEMKU	KATASTRÁLNÍ ÚZEMÍ	VLASTNICKÉ PRÁVO
1134/1	734,0 m²			OSTATNÍ PLOCHA	Příluky u Zlína 635812	Statutární město Zlín náměstí Míru 12, 76001 Zlín
1134/15	1 113,0 m²			OSTATNÍ PLOCHA	Příluky u Zlína 635812	Statutární město Zlín náměstí Míru 12, 76001 Zlín
1134/13	744,0 m²			OSTATNÍ PLOCHA	Příluky u Zlína 635812	Statutární město Zlín náměstí Míru 12, 76001 Zlín
1122/1	7 772,0 m²			OSTATNÍ PLOCHA	Příluky u Zlína 635812	Statutární město Zlín náměstí Míru 12, 76001 Zlín

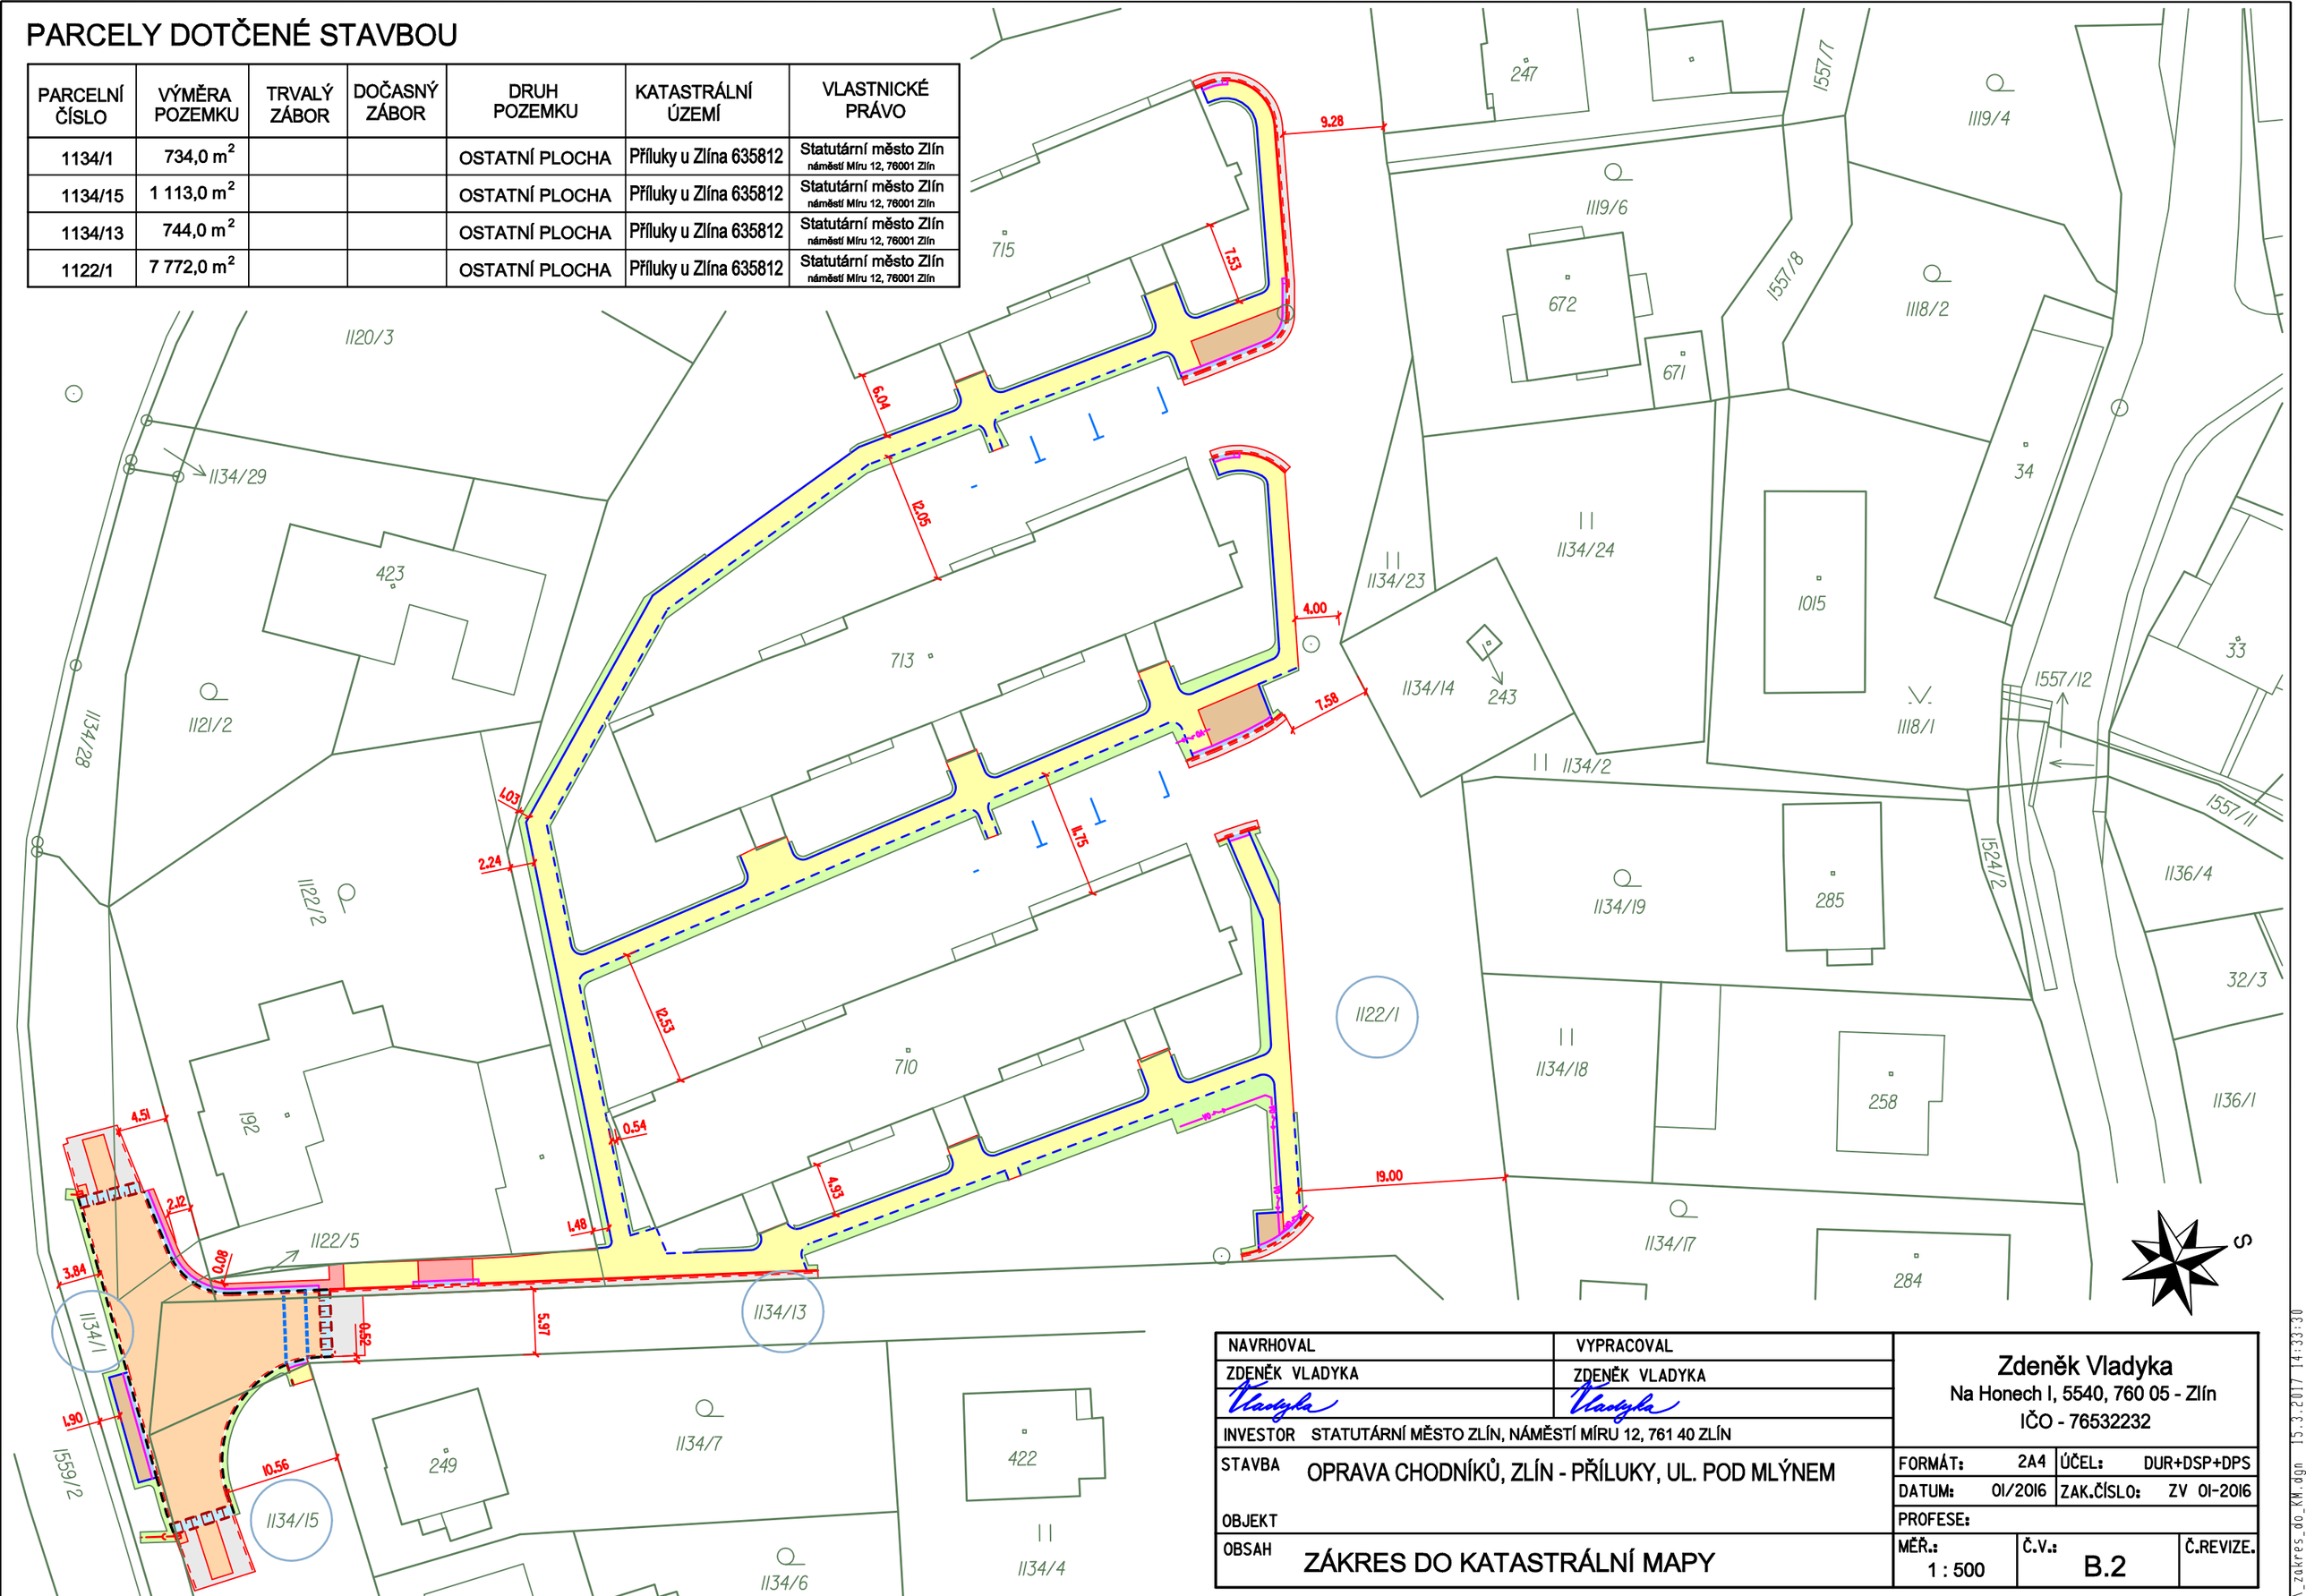

NAVRHOVAL	VYPRACOVAL
ZDENĚK VLADYKA	ZDENĚK VLADYKA
INVESTOR STATUTÁRNÍ MĚSTO ZLÍN, NÁMĚSTÍ MÍRU 12, 761 40 ZLÍN	
STAVBA OPRAVA CHODNÍKŮ, ZLÍN - PŘÍLUKY, UL. POD MLÝNEM	
OBJEKT	
OBSAH ZÁKRES DO KATASTRÁLNÍ MAPY	

Zdeněk Vladyka
Na Honech I, 5540, 760 05 - Zlín
IČO - 76532232

FORMÁT:	2A4	ÚČEL:	DUR+DSP+DPS
DATUM:	01/2016	ZAK.ČÍSLO:	ZV 01-2016
PROFESE:			
MĚŘ.: 1 : 500	Č.V.: B.2	Č.REVIZE.	

_zakres_do_KM.dgn 15.3.2017 14:33:30