# VYTYČOVACÍ VÝKRES - ZÚ - 0,560 00 km
M 1:250

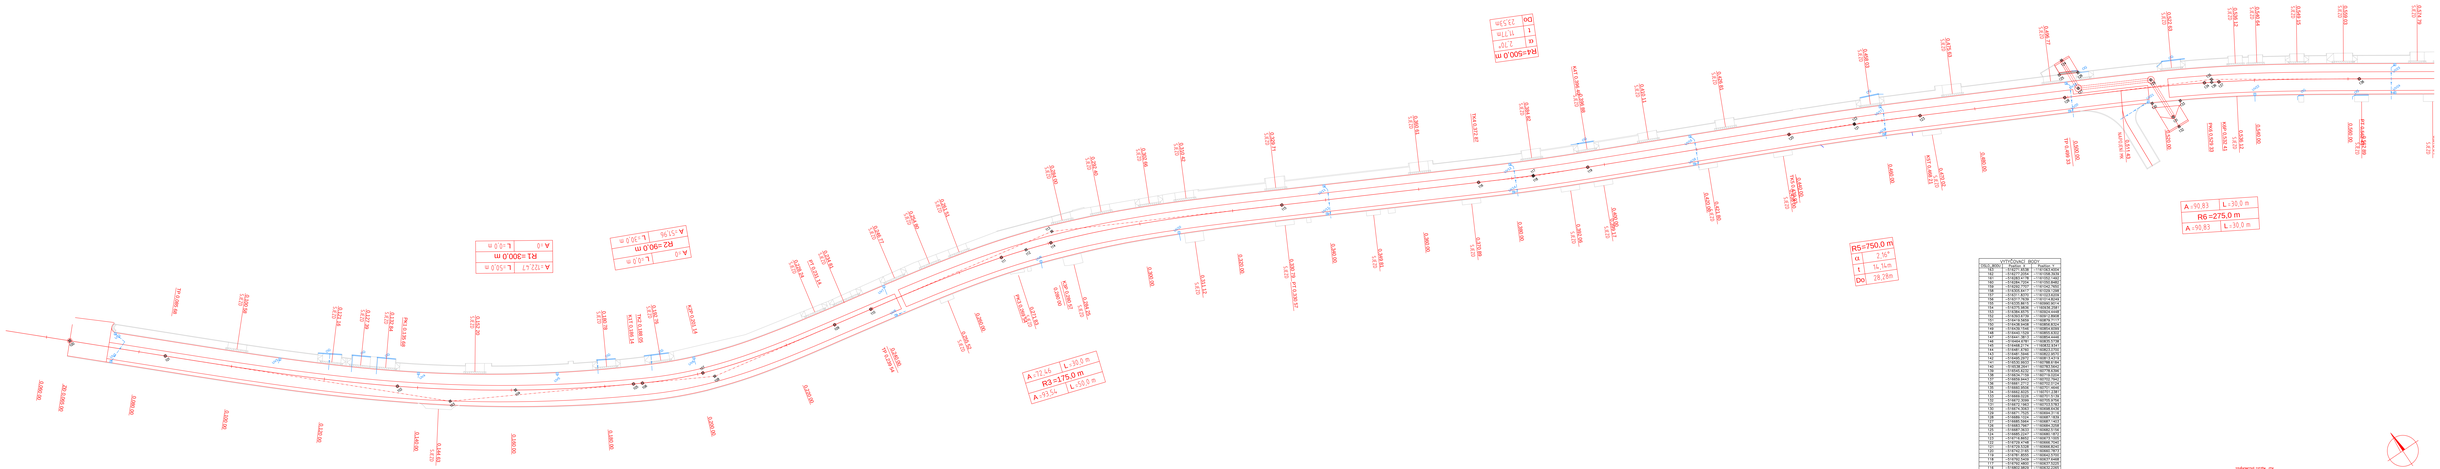


| VYTYČOVACÍ BODY | | | |
|---|---|---|---|
SOUŘADNICOVÝ SYSTÉM - JTSK
VÝŠKOVÝ SYSTÉM - BPV
POUZE STAVEBNÍ OBJEKTY SO 101 Z WORKFIRE

| | | | |
|---|---|---|---|
| VYPRACOVAL: ZÓSP PRŮJEKT, s.r.o. Ing. Tomáš Ruth | KRESLIL: Ing. Karel Kuchař, Ing. Tomáš Ruth | VED.PROJEKCE: Zuzana Kuchařová | NEL PROJEKT s. r. o. Plaveckou 5002 760 05 Zlín |
| KRAJ: ZLÍNSKÝ | K.Ú.: ŠTÍPA, KOSTELEC U ZLÍNA | FORMÁT | 20xA4 |
| STAVEBNÍK: ŘSZK, p.o. | | DATUM | 12/2014 |
| AKCE: REKONSTRUKCE ULICE ZÁMOCKÉ, ZLÍN - ŠTÍPA SO 101 - SILNICE MIMO II.A JEJÍ ODVODNĚNÍ | | STUPEŇ | DSP A DPS |
| | | ZAKÁZK. ČÍSLO | r3014 |
| OBSAH: VYTYČOVACÍ VÝKRES - ZÚ - 0,560 00 km | | MĚŘÍTKO 1:250 | ČÍSLO VÝKRESU IC.101.10. |