


PŘÍJEZD DO
PODZEMNÍCH GARÁŽÍ

PŘÍJEZD DO
PODZEMNÍCH GARÁŽÍ

OPRAVA PLOCHY PRO KLEPAČ KOBERCŮ -
KLEPAČE ZŮSTAVAJÍ STÁVAJÍCÍ

OPRAVA PLOCHY PRO KLEPAČ KOBERCŮ -
KLEPAČE ZŮSTAVAJÍ STÁVAJÍCÍ

ZRUŠENÍ PLOCHY
PRO KLEPAČ KOBERCŮ

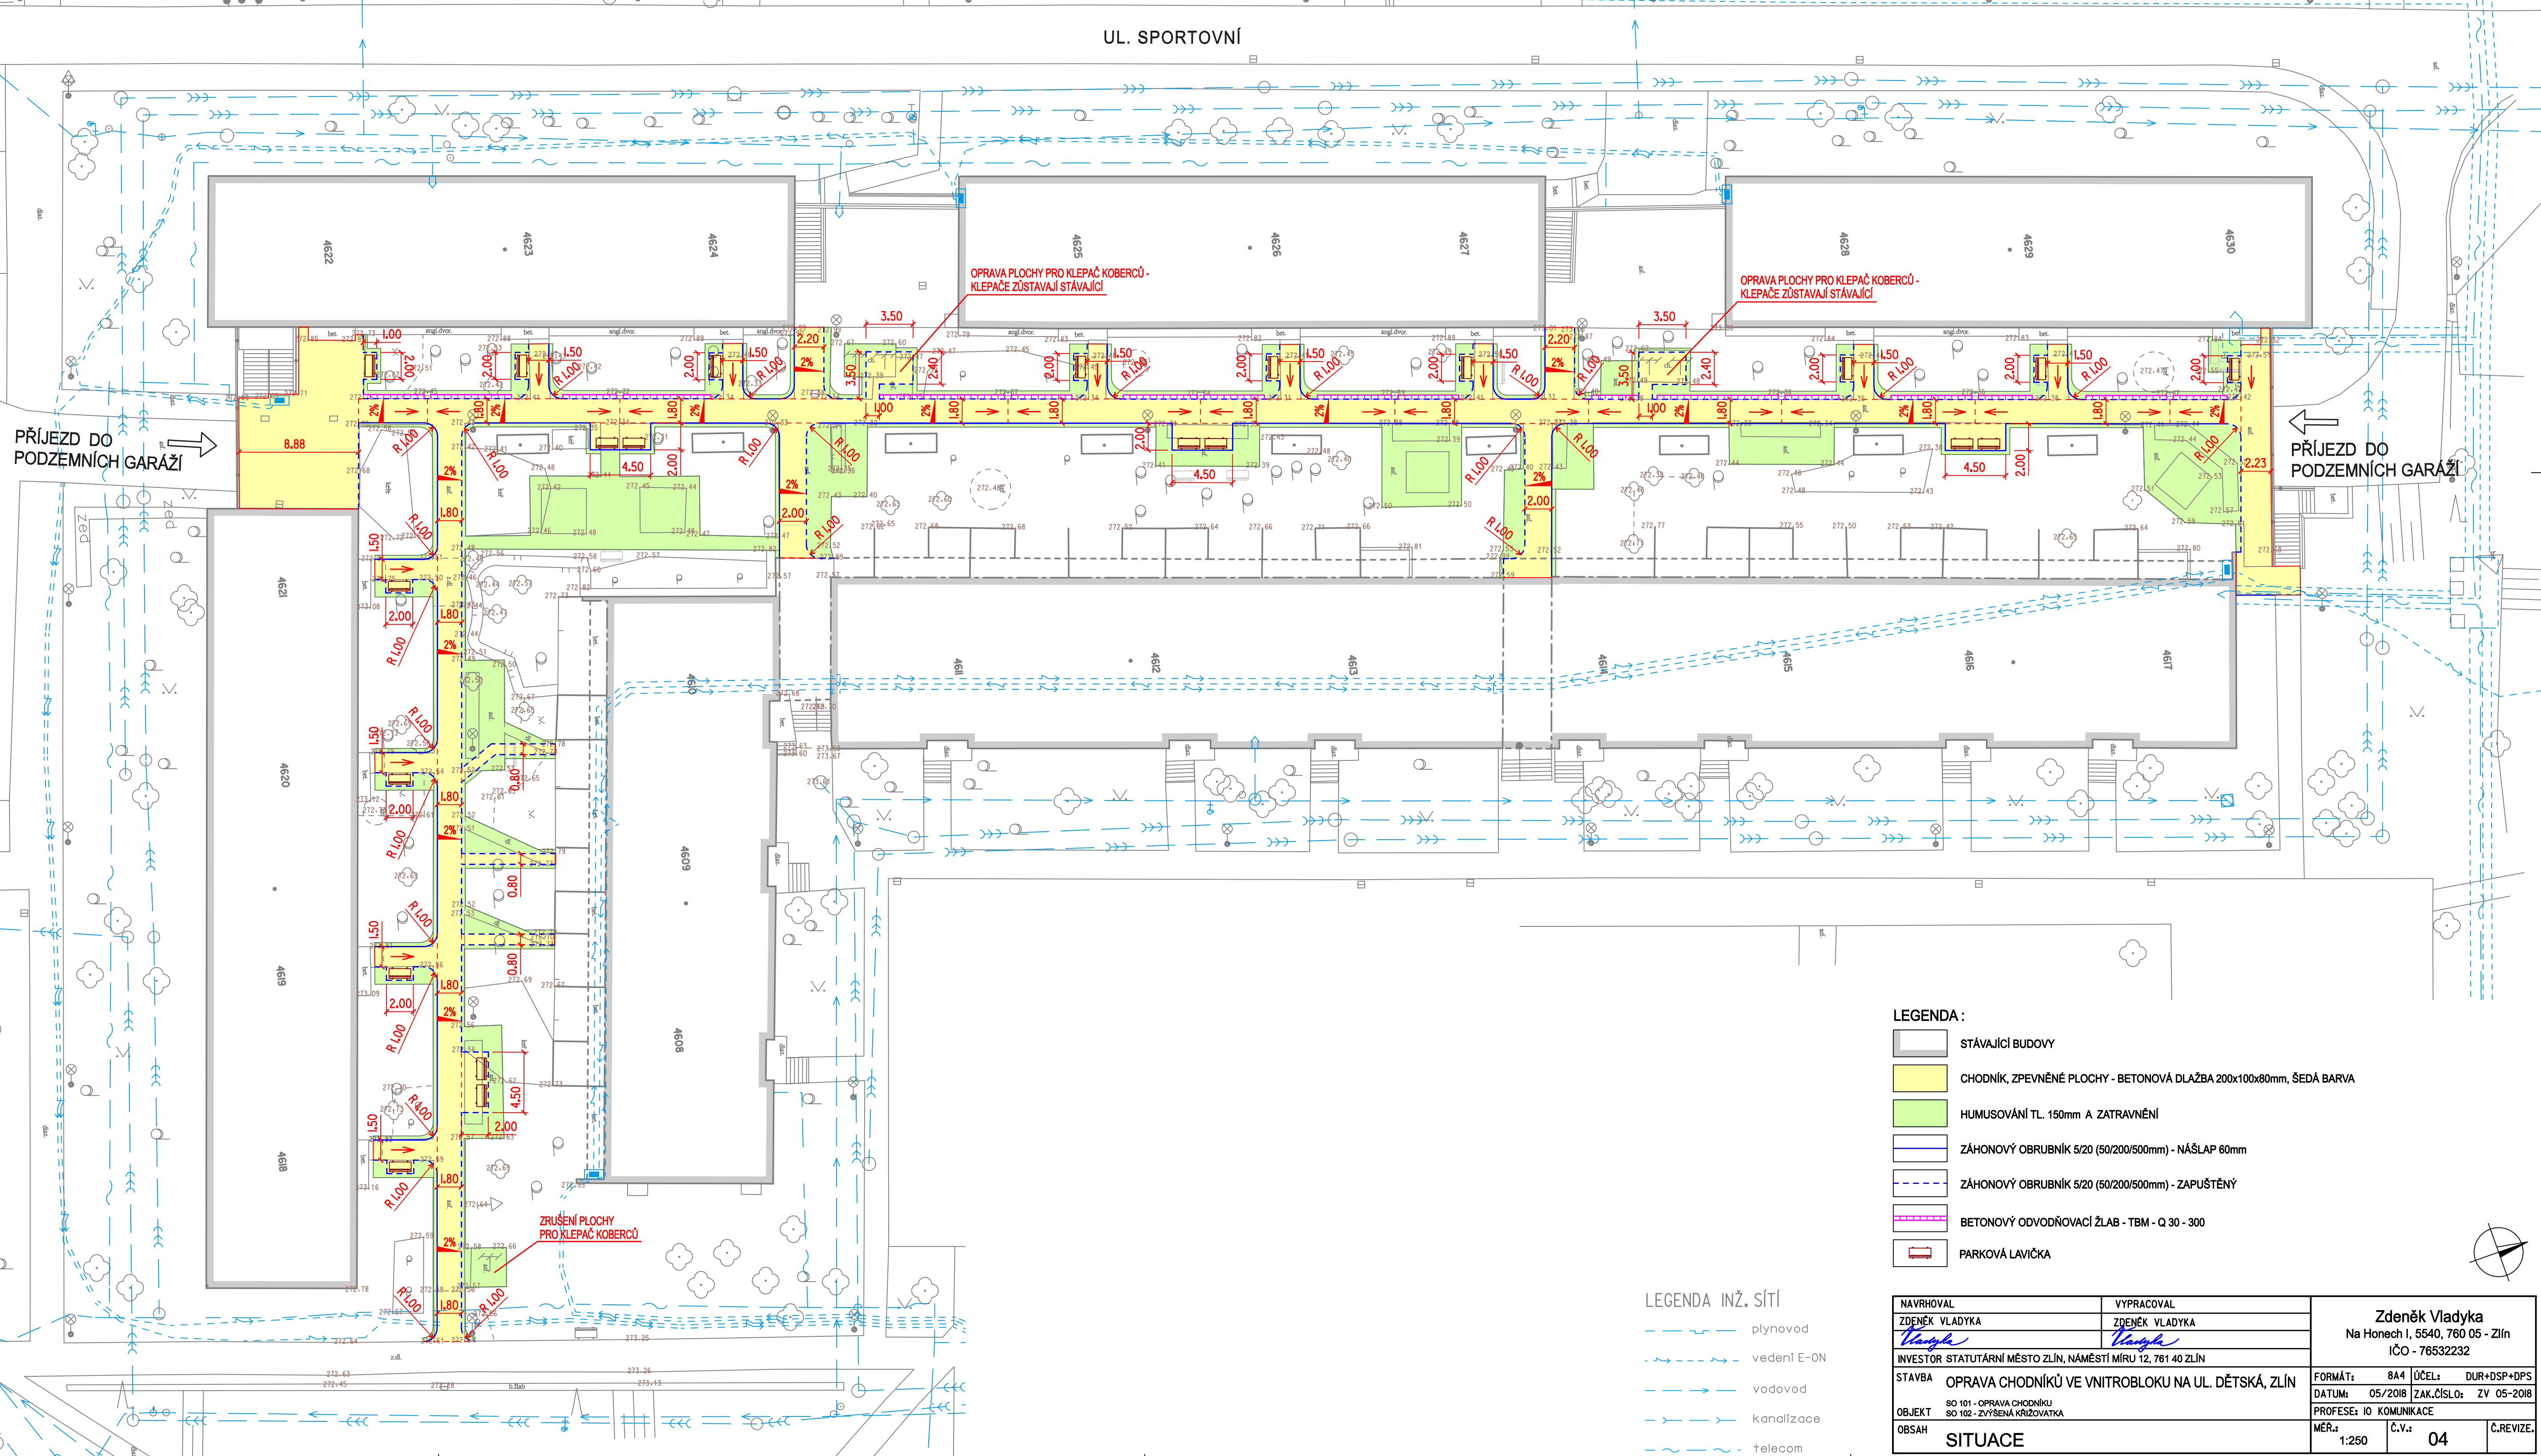

- LEGENDA :**
- STÁVAJÍCÍ BUDOVY
 - CHODNÍK, ZPEVNĚNÉ PLOCHY - BETONOVÁ DLAŽBA 200x100x80mm, ŠEDÁ BARVA
 - HUMUSOVÁNÍ TL. 150mm A ZATRAVNĚNÍ
 - ZÁHONOVÝ OBRUBNÍK 5/20 (50/200/500mm) - NÁŠLAP 60mm
 - ZÁHONOVÝ OBRUBNÍK 5/20 (50/200/500mm) - ZAPUŠTĚNÝ
 - BETONOVÝ ODVODŇOVACÍ ŽLAB - TBM - Q 30 - 300
 - PARKOVÁ LAVIČKA

- LEGENDA INŽ. SÍTÍ**
- plynovod
 - vedení E-ON
 - vodovod
 - kanalizace
 - telecom

NAVRHOVAL ZDENĚK VLADYKA <i>Zdeněk Vladyka</i>	VYPRACOVAL ZDENĚK VLADYKA <i>Zdeněk Vladyka</i>	Zdeněk Vladyka Na Honech I, 5540, 760 05 - Zlín IČO - 76532232		
INVESTOR STATUTÁRNÍ MĚSTO ZLÍN, NÁMĚSTÍ MÍRU 12, 761 40 ZLÍN		FORMÁT: 844	ÚČEL: DUR+DSP+DPS	
STAVBA OPRAVA CHODNÍKŮ VE VNITROBLUKU NA UL. DĚTSKÁ, ZLÍN	SO 101 - OPRAVA CHODNÍKŮ SO 102 - ZVYŠENÁ KRÍŽOVATKA	DATUM: 05/2018	ZAK.ČÍSLO: ZV 05-2018	
OBJEKT		PROFESE: IO KOMUNIKACE		
OBSAH SITUACE		MÉR.: 1:250	Č.V.: 04	Č.REVIZE:

