


- LEGENDA:
- KATASTR NEMOVITOSTÍ
 - VODOVOD
 - KANALIZACE
 - PLYNOVOD
 - EL. VEDENÍ
 - SDĚLOVACÍ VEDENÍ
 - HRANICE ŘEŠENÉHO ÚZEMÍ
 - HRANICE PROJEKTU
 - NAVRHOVANÉ OBJEKTY
 - OKOLNÍ ZÁSTAVBA
 - ZPEVNĚNÉ PLOCHY
 - ZATRÁVŇOVACÍ TVÁRNICE
 - ZELEŇ / TRÁVNÍK

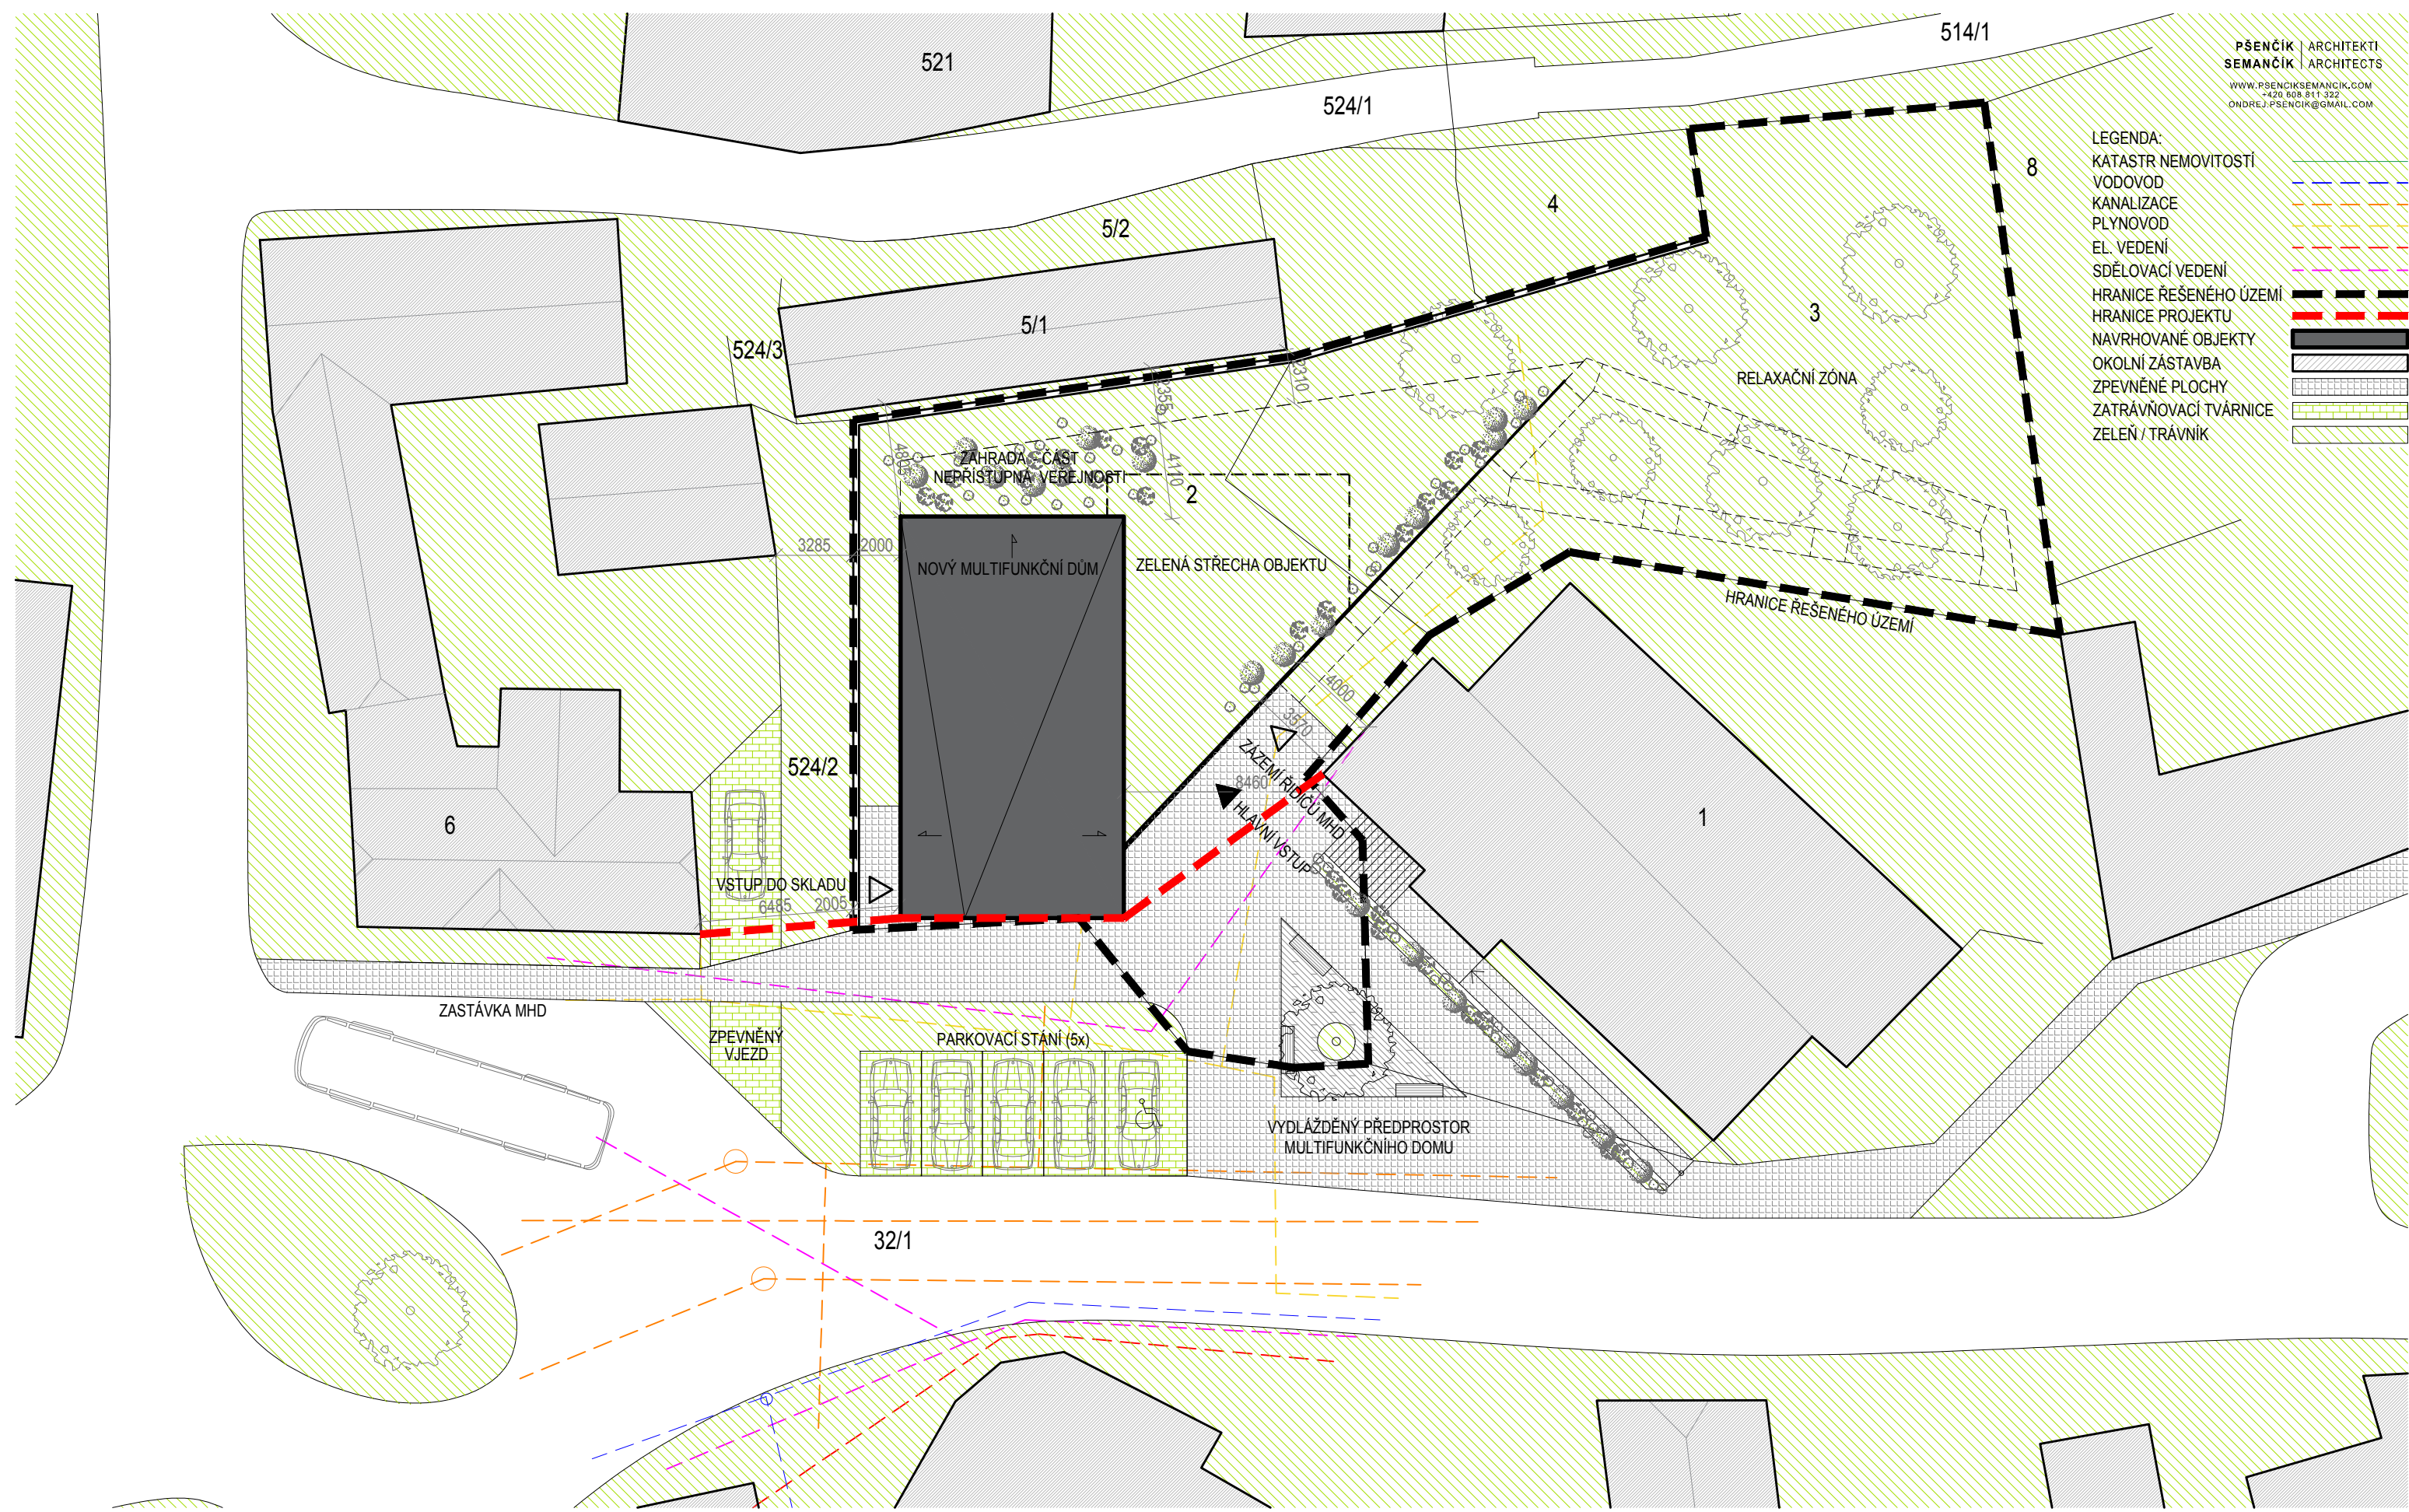

MULTIFUNKČNÍ DŮM V LUŽKOVICÍCH

0,000=242,95 M.N.M. B.P.V.

OBSAH :	ZASTAVOVACÍ SITUACE	FORMÁT :	1x3	STUPEŇ :	OBJEMOVÁ STUDIE	ČÍSLO VÝKRESU :	01	
MÍSTO :	P.Č. 2, A P.Č. 3, K.Ú. LUŽKOVICE, ZLÍN, ČESKÁ REPUBLIKA	DATUM :	07/2019 (REVIZE 12.03.2020)	MĚŘÍTKO :	1:250			
OBJEDNATEL :	NEMOVITOSTI MĚSTA ZLÍNA, SPOL. S.R.O.	HLAVNÍ PROJEKTANT :	ING. ARCH. ONDŘEJ PŠENČÍK	VYPRACOVAL: ING. ARCH. ONDŘEJ PŠENČÍK, ING. ARCH. RÓBERT SEMAŇČÍK, ING. ARCH. FRANTIŠEK NOVÁK, ING. ARCH. KATARÍNA HAJŠELOVÁ				