
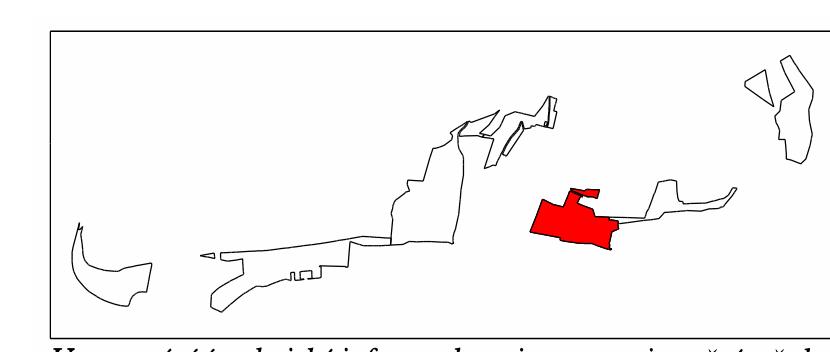


| | |
|-----|-------------------|
| BK | - buk lesní |
| DBZ | - dub zimní |
| HB | - habr obecný |
| BRK | - jeřáb břek |
| MUK | - jeřáb muk |
| JR | - jeřáb ptačí |
| LP | - lípa srdcičitá |
| OL | - olše lepkavá |
| STR | - střemcha obecná |
| JIV | - vrba jíva |

| | |
|--------|----------------------|
| trs | - brslen evropský |
| dřín | - dřín obecný |
| hh | - břečťan popínavý |
| jal | - jalovec obecný |
| tuš | - kalina tušláj |
| klokoč | - klokoč zpeřený |
| líška | - líška obecná |
| meruz | - meruzalka alpinská |
| přz | - ptáček zob obecný |
| r.bedr | - ruže bedrníkovitá |
| r.vin | - ruže vinná |
| řeš | - řešetlák počistivý |
| tis | - tis červený |
| habr | - habr obecný |

| LEGENDA | |
|---------|---------------------------|
| SK1 | hranice skupin a porostů |
| plch | plochy přirozeného vývoje |
| plch2 | návrh keřových výsadeb |
| plch3 | návrh zatravnění |
| plch4 | návrh pešin se štěpkou |
| plch5 | stávající zpevněné plochy |
| plch6 | navržené proky |
| plch7 | stávající prvky |
| plch8 | výsadba stromu s balem |
| plch9 | výsadba ovocného stromu |
| plch10 | výsadba solitérního keře |
| plch11 | stávající strom |
| plch12 | přístup na lokalitu |
| plch13 | činnost v OP sítí |
| plch14 | sítě tech. infrastruktury |

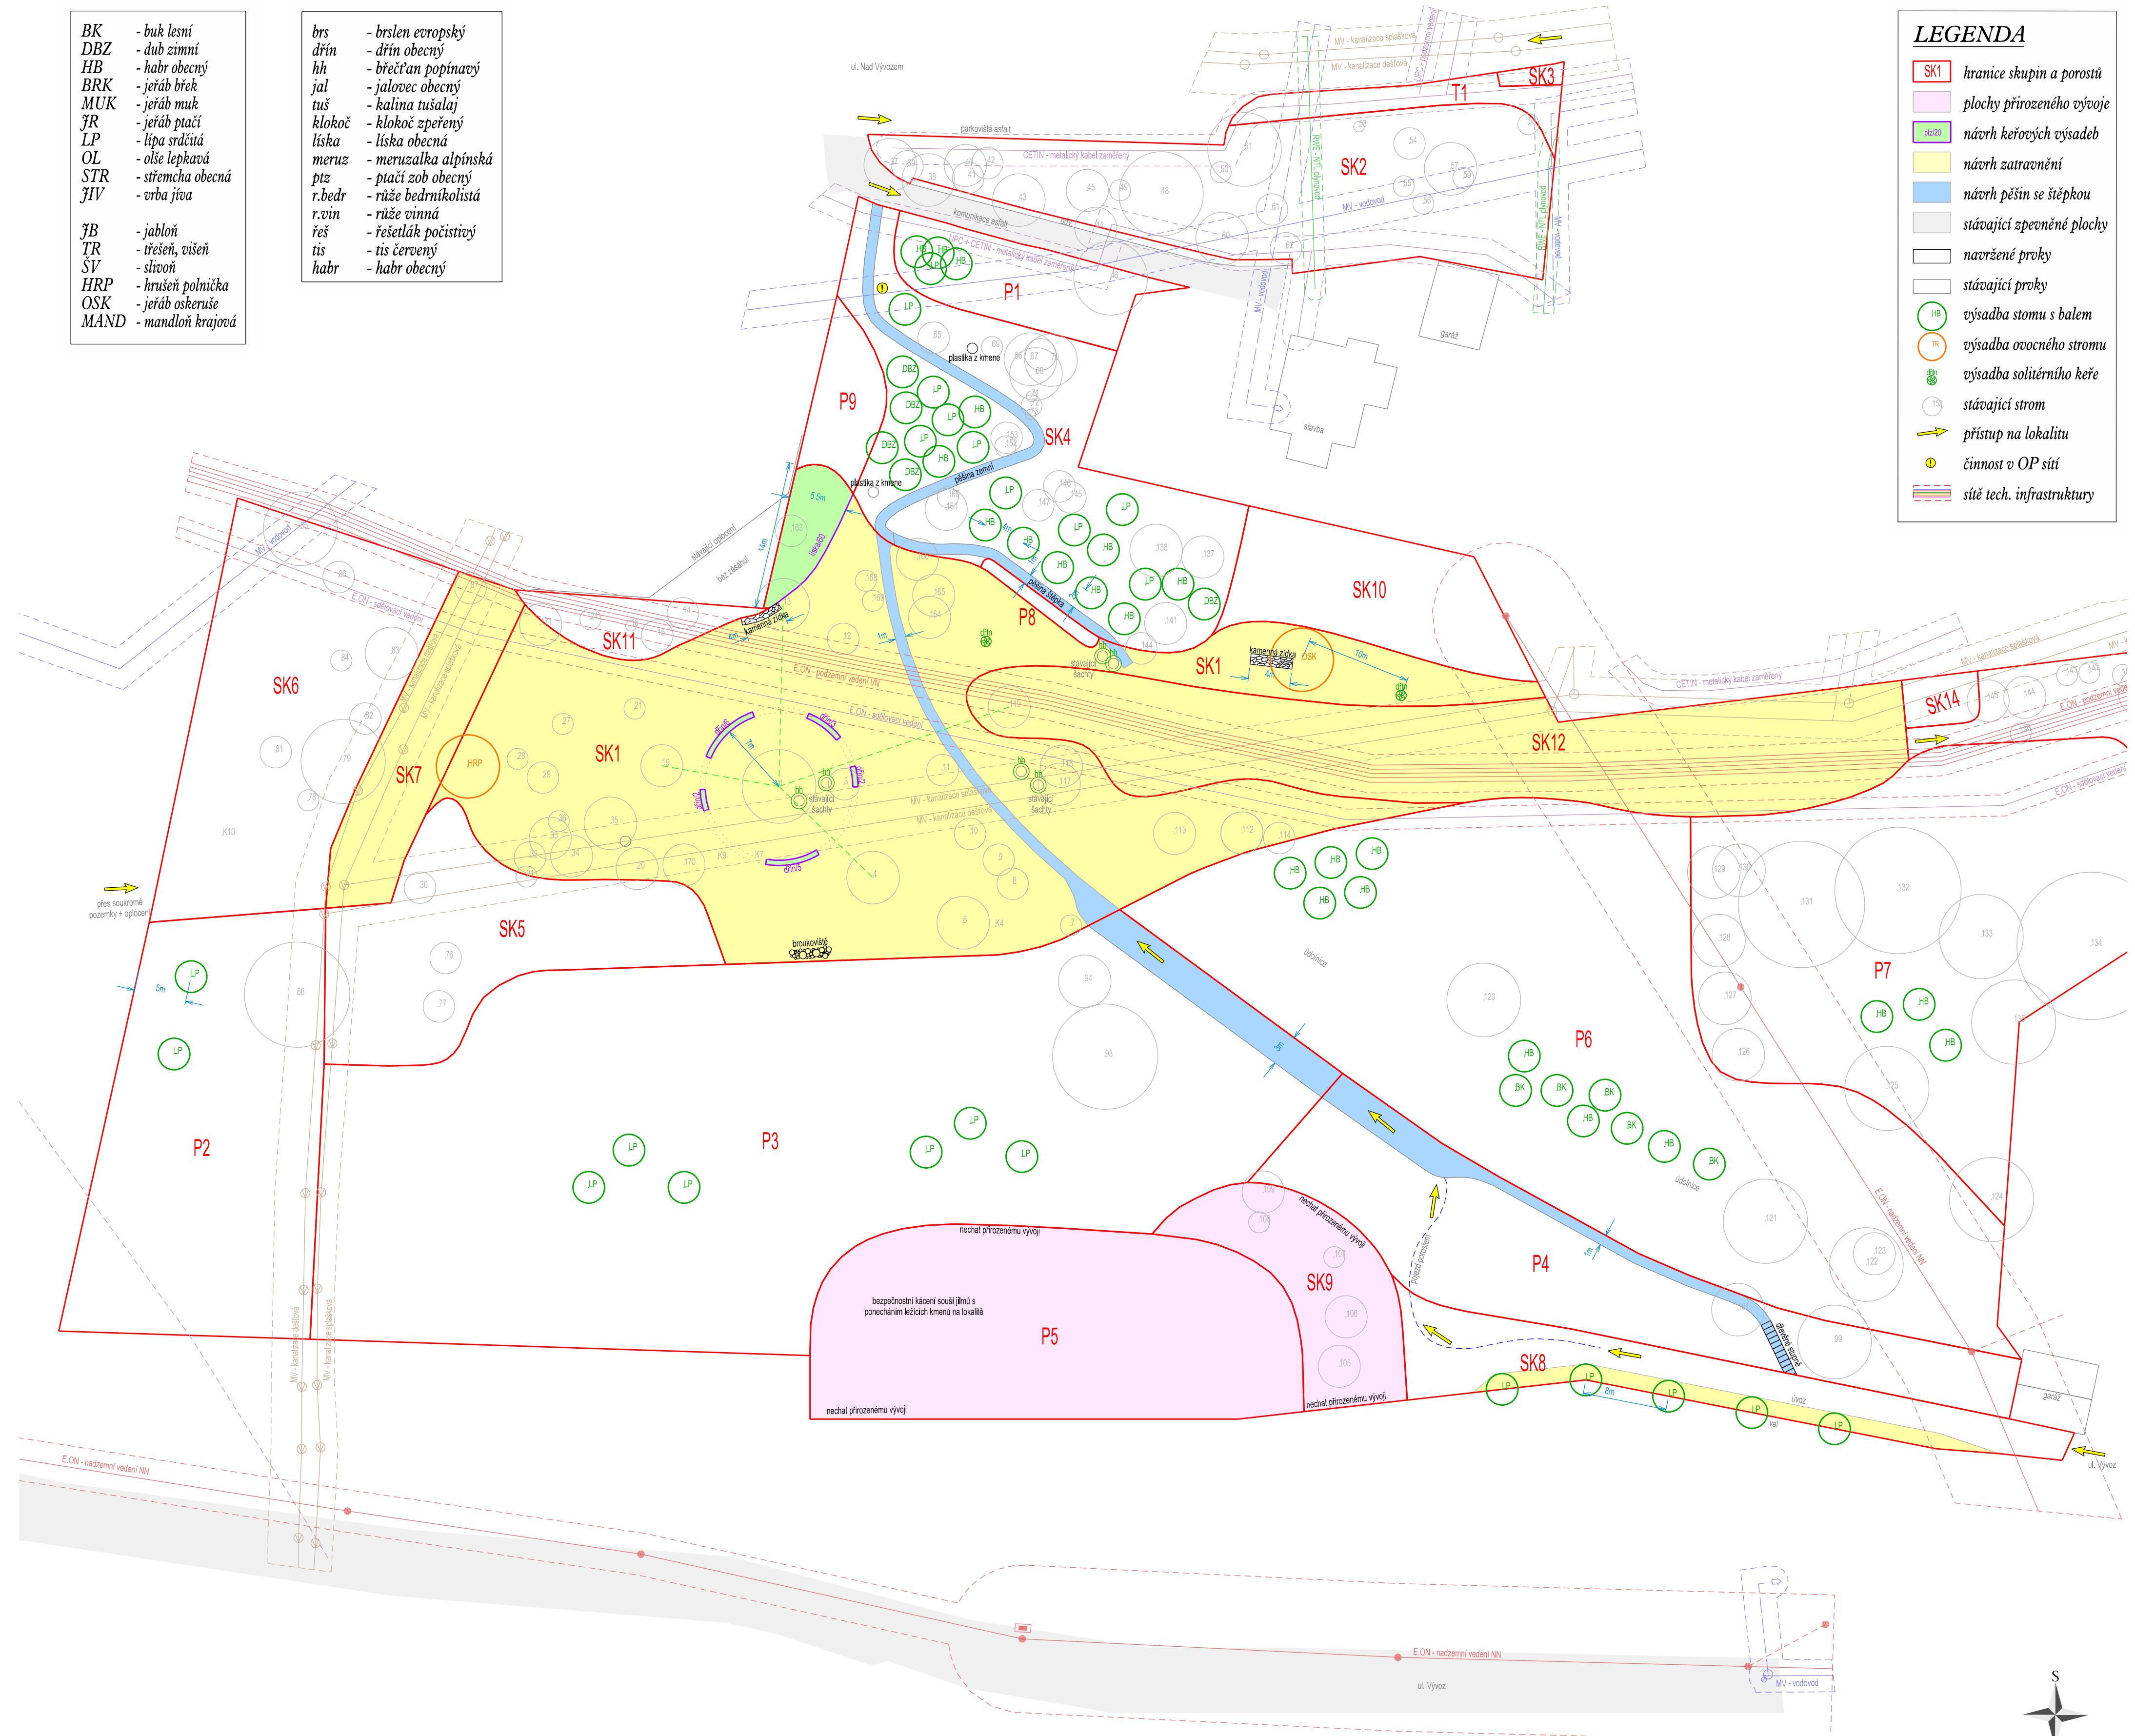

Vymezení sítí technické infrastruktury je pouze orientační, před realizací je nutné jejich vytýčení v terénu.

| HLAVNÍ PROJEKTANT | PROJEKTANT | arvita P | |
|----------------------|---|---|---------------|
| Ing. Hedvika Psotová | Ing. Michal Girgel | ARVITA P spol. s r.o., se sídlem v Otrokovicích Příčná 1541 IČO : 60 70 67 08 | |
| | | | |
| KÚ: | Zlín | FORMÁT | 644 |
| AKCE: | Regenerace ploch ÚSes pod sídlištěm Jížní Svaty | DATUM | 09/2016 |
| OBSAH: | Návrh řešení segmentu E | ZAK. ČÍSLO | 140/2016 |
| | | ARCH. ČÍSLO | 920/2016 |
| | | MĚŘÍTKO | CÍSLO VÝKRESU |
| | | 1 : 350 | 5E |