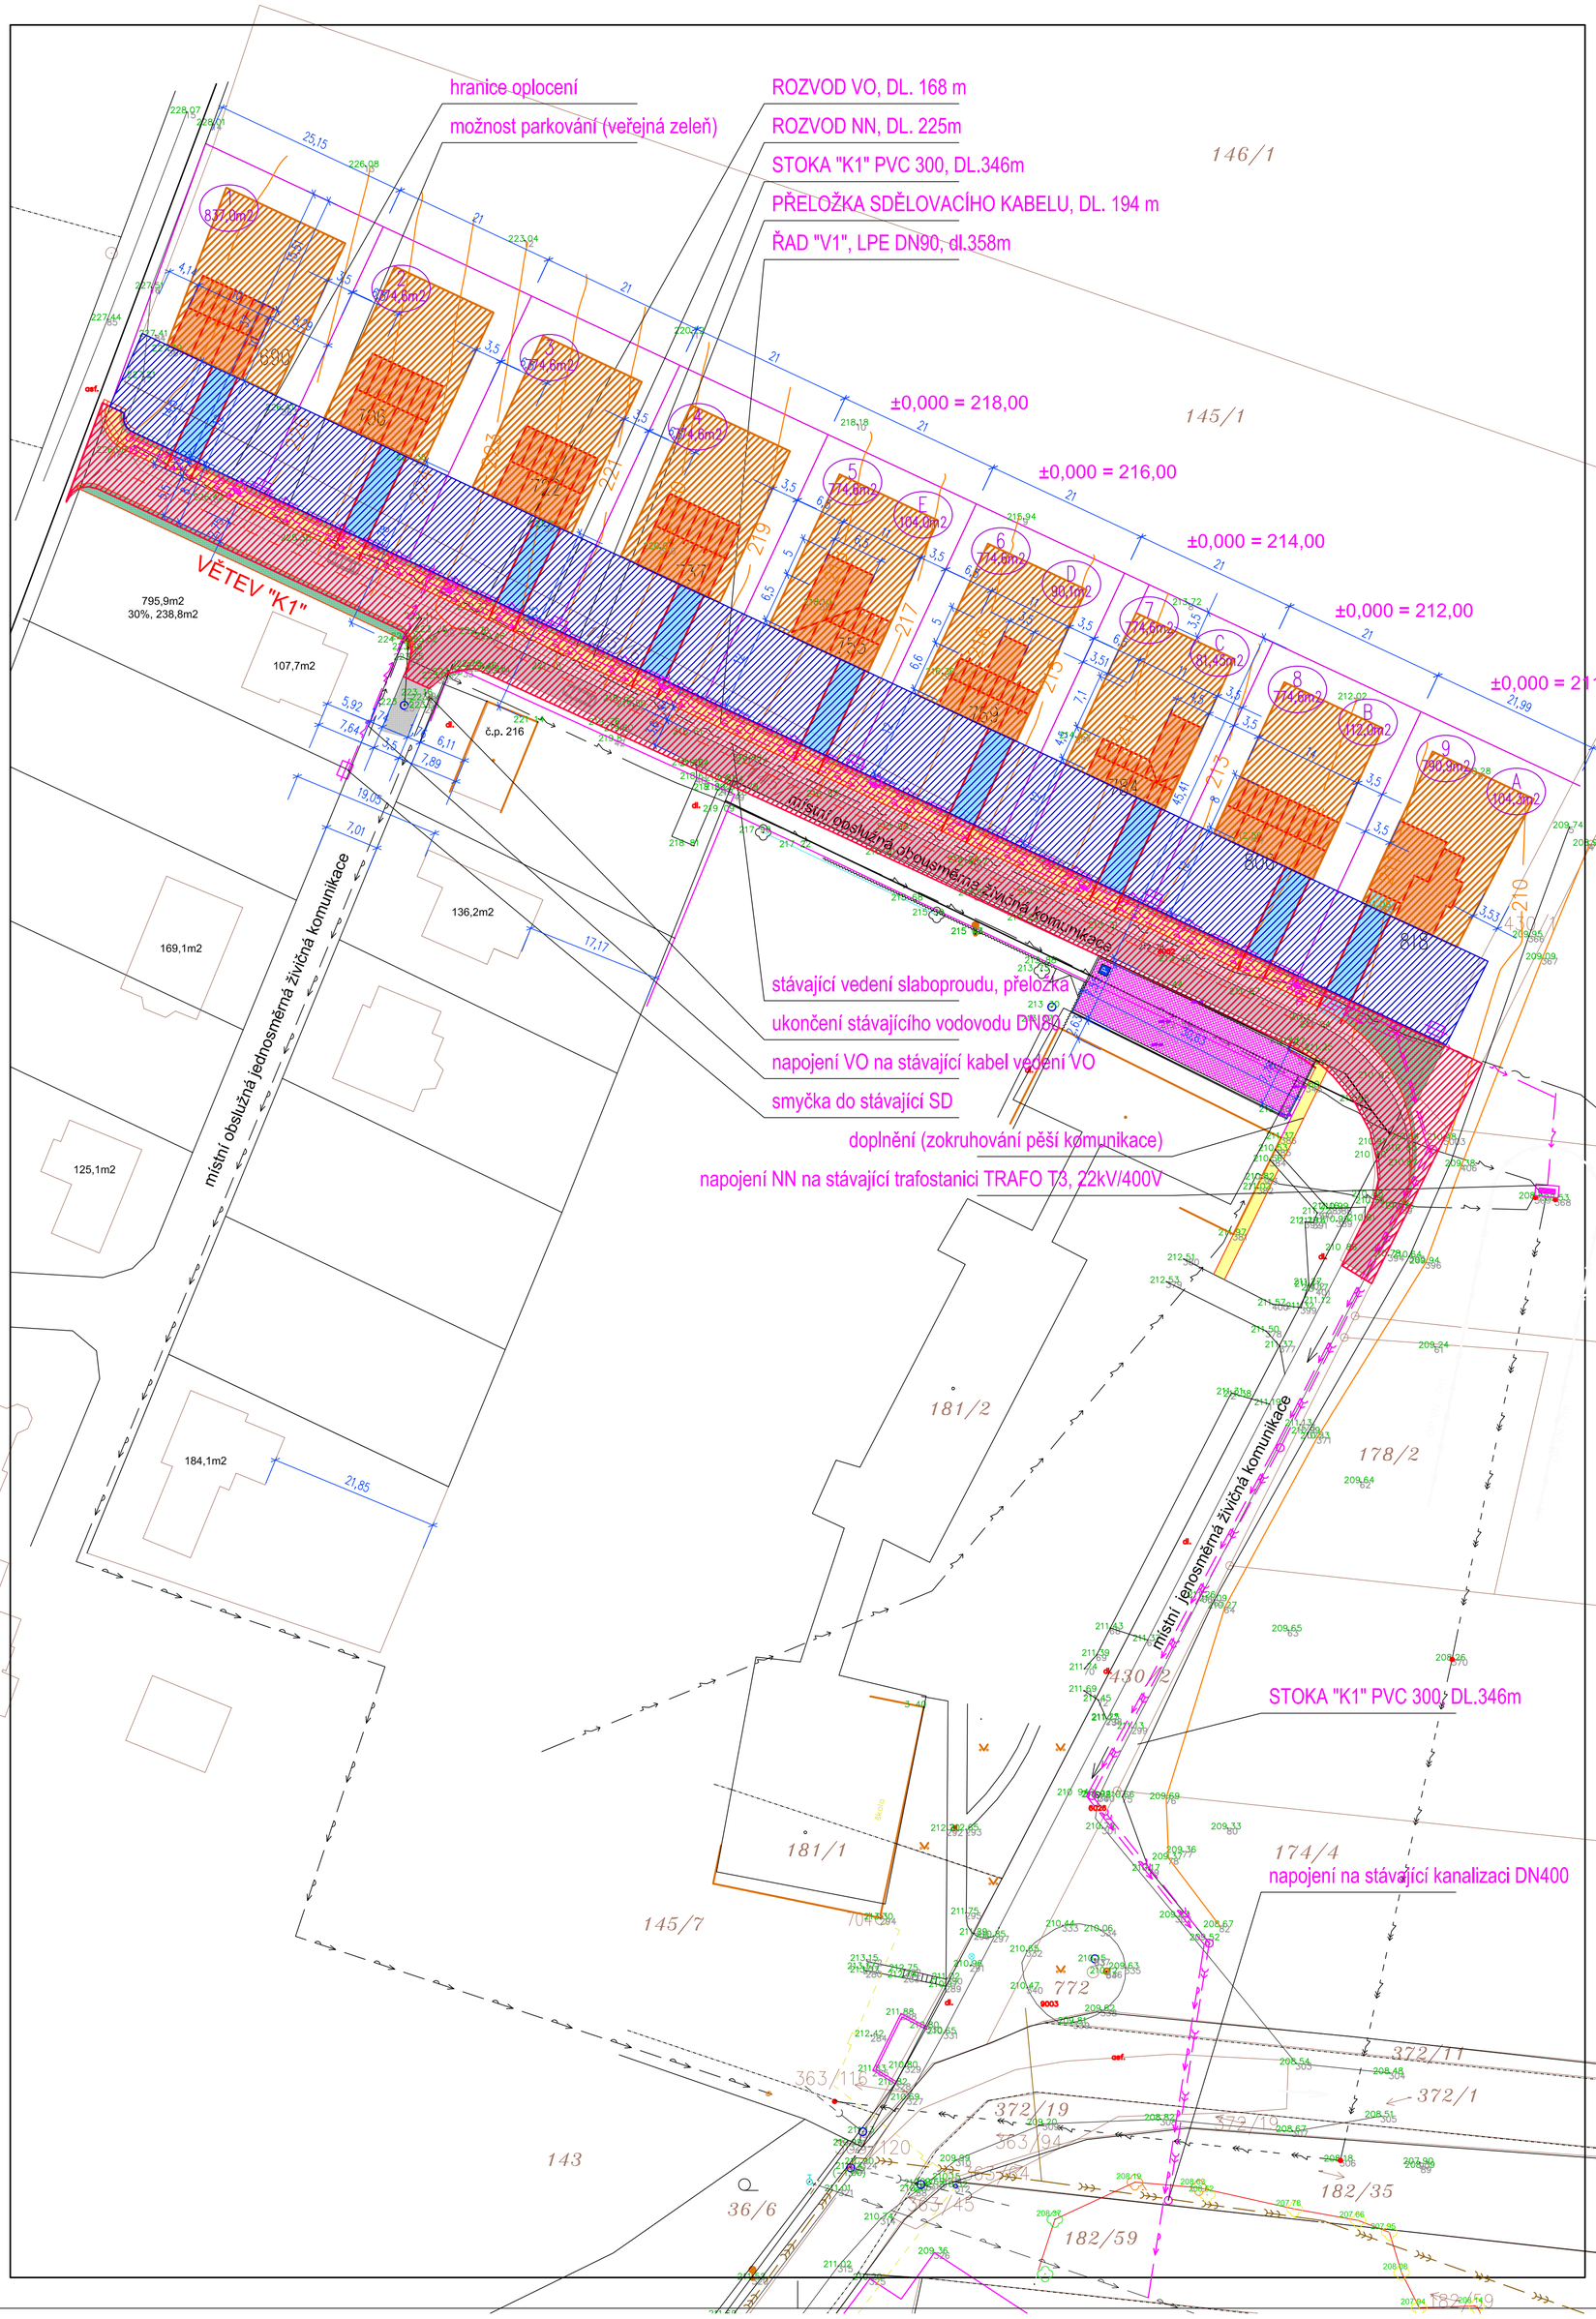

LEGENDA

STÁVAJÍCÍ	NAVRŽENÉ		STÁVAJÍCÍ	NAVRŽENÉ	
		HRANICE ZASTAVĚNÉHO ÚZEMÍ OBCE	REGULACE PROSTOROVÁ		
		HRANICE ZASTAVITELNÉHO (ŘEŠENÉHO) ÚZEMÍ OBCE			STAVEBNÍ ČÁRA
		HRANICE STÁVAJÍCÍ A NAVRŽENÉ PARCELACE (POLOHOPIS)			ULIČNÍ ČÁRA A OPLOCENÍ VYMEZENÍ MIN. ULIČ. PROSTORU
REGULACE FUNKČNÍ – PLOCHY ZASTAVITELNÉ					PROSTOROVÁ KOORDINACE FUNKČNÍCH PLOCH VZDÁL.–OD HRANIC min. 3,5m
		OBJEKTY STÁVAJÍCÍ NOVOSTAVBY (U NOVOSTAVEB UMÍSTĚNÍ ORIENTAČNÍ)			ROZHLEDOVÝ TROJÚHELNÍK
		PARKOVACÍ A ODSTAVNÁ STÁNÍ STÁNÍ PRO TP			ZASTŘEŠENÍ OBJEKTŮ SMĚR HŘEBENE SEDLOVÁ S MIN. SKLONEM 30°
		KOMUNIKACE MÍSTNÍ OBSLUŽNÁ MO2 5,5/30		1 + P	PODLAŽNOST OBJEKTŮ + VYUŽITÍ PODKROVÍ
		KOMUNIKACE PĚŠÍ		9,0	MAX. VÝŠKA HŘEBENE STŘECH VZTAŽENO K ÚROVNI UPR. TERÉNU VSTUPU DO OBJ.
REGULACE FUNKČNÍ PLOCHY NEZASTAVITELNÉ		PLOCHY BYDLENÍ – RODINNÉ DOMY STAVEBNÍ UZÁVĚRA PRO VÝSTAVBU REKREAČNÍCH I ZAHRÁDKÁŘSKÝCH CHAT	LIMITY		
				2P	KOEFICIENT POČTU PARK. A ODST. STÁNÍ SOUČET STÁNÍ/POČET BYTŮ
		ZELEŇ VEŘEJNÁ		Z25%	MAX. INDEX ZASTAVITELNOSTI POZEMKŮ(%), ZAST. VČ. ZPEVN. PLOCH/CELK. PL.
		ZELEŇ VYHRAZENÁ	REGULACE A LIMITY		
		PLOCHA A KORIDOR PRO UMÍSTĚNÍ TRAS TECHN. INFRASTRUKTURY			ORIENTAČNÍ UMÍSTĚNÍ STAVEB
		VYMEZUJE UMÍSTĚNÍ STAVEB V UL. PROSTORU, PŘÍPADNĚ PŘEDSTUPUJÍCÍ KONSTRUKČNÍ ČÁSTI NESMÍ TVOŘIT HLAVNÍ HMOTU STAVBY			ORIENTAČNÍ UMÍSTĚNÍ VJEZDŮ
					HRANICE ZASTAVITELNÝCH PLOCH URČUJE MAX. ROZSAH ZAST. PLOCHY

TECHNICKÁ INFRASTRUKTURA

STABILIZOVANÉ	NAVRŽENÉ			
		ROZVOD ZEMNÍHO PLYNU		STÁVAJÍCÍ OPLOCENÍ
		VODOVOD PITNÝ		NÁVRH OPLOCENÍ
		KANALIZACE JEDNOTNÁ		OSA KOMUNIKACE
		KANALIZACE DEŠŤOVÁ		OCHRANNÉ PÁSMO
		KANALIZACE SPLAŠKOVÁ		DÁLKOVÉ KABELY
		ROZVODY VN		OCHRANÉ PÁSMO KOMUNIKACE II. A III. TŘ.
		ROZVODY NN		
		MÍSTNÍ SDĚLOVACÍ ROZVODY, PŘÍPOJKA TELEFONU		
		VEŘEJNÉ OSVĚTLENÍ		

POZNÁMKA:

VYJÁDŘENÍ K VÝKRESOVÉ DOKUMENTACI: SOUHLASÍM / PŘIPOMÍNKY (UVÉST), DATUM PODPIS

±0,000 = viz jednotlivé domy

HLAVNÍ PROJEKTANT	ODP. PROJEKTANT STAVBY	ODP. PROJEKTANT PROFESE	KONTROLOVAL	FORMÁT	4 A4
Ing.arch. M. DŘÍMAL	Ing.arch. M. DŘÍMAL			DATUM	05 / 2015
				STUPEŇ	ÚZEMNÍ STUDIE
INVESTOR	OBEC MYSLOČOVICE, 763 01 MYSLOČOVICE 21			Č.ZAKÁZKY	02 05 14
AKCE	ÚZEMNÍ STUDIE, LOKALITA ZA ŠKOLOU II., p.č. 145/1, k.ú. MYSLOČOVICE			MĚŘÍTKO	1 : 500
OBSAH	NÁVRH REGULATIVU			Č.VÝKRESU	B.5

S T U D I O
Ing. arch. MARTIN DŘÍMAL
MYSLOČOVICE 119
tel. 605 962 701