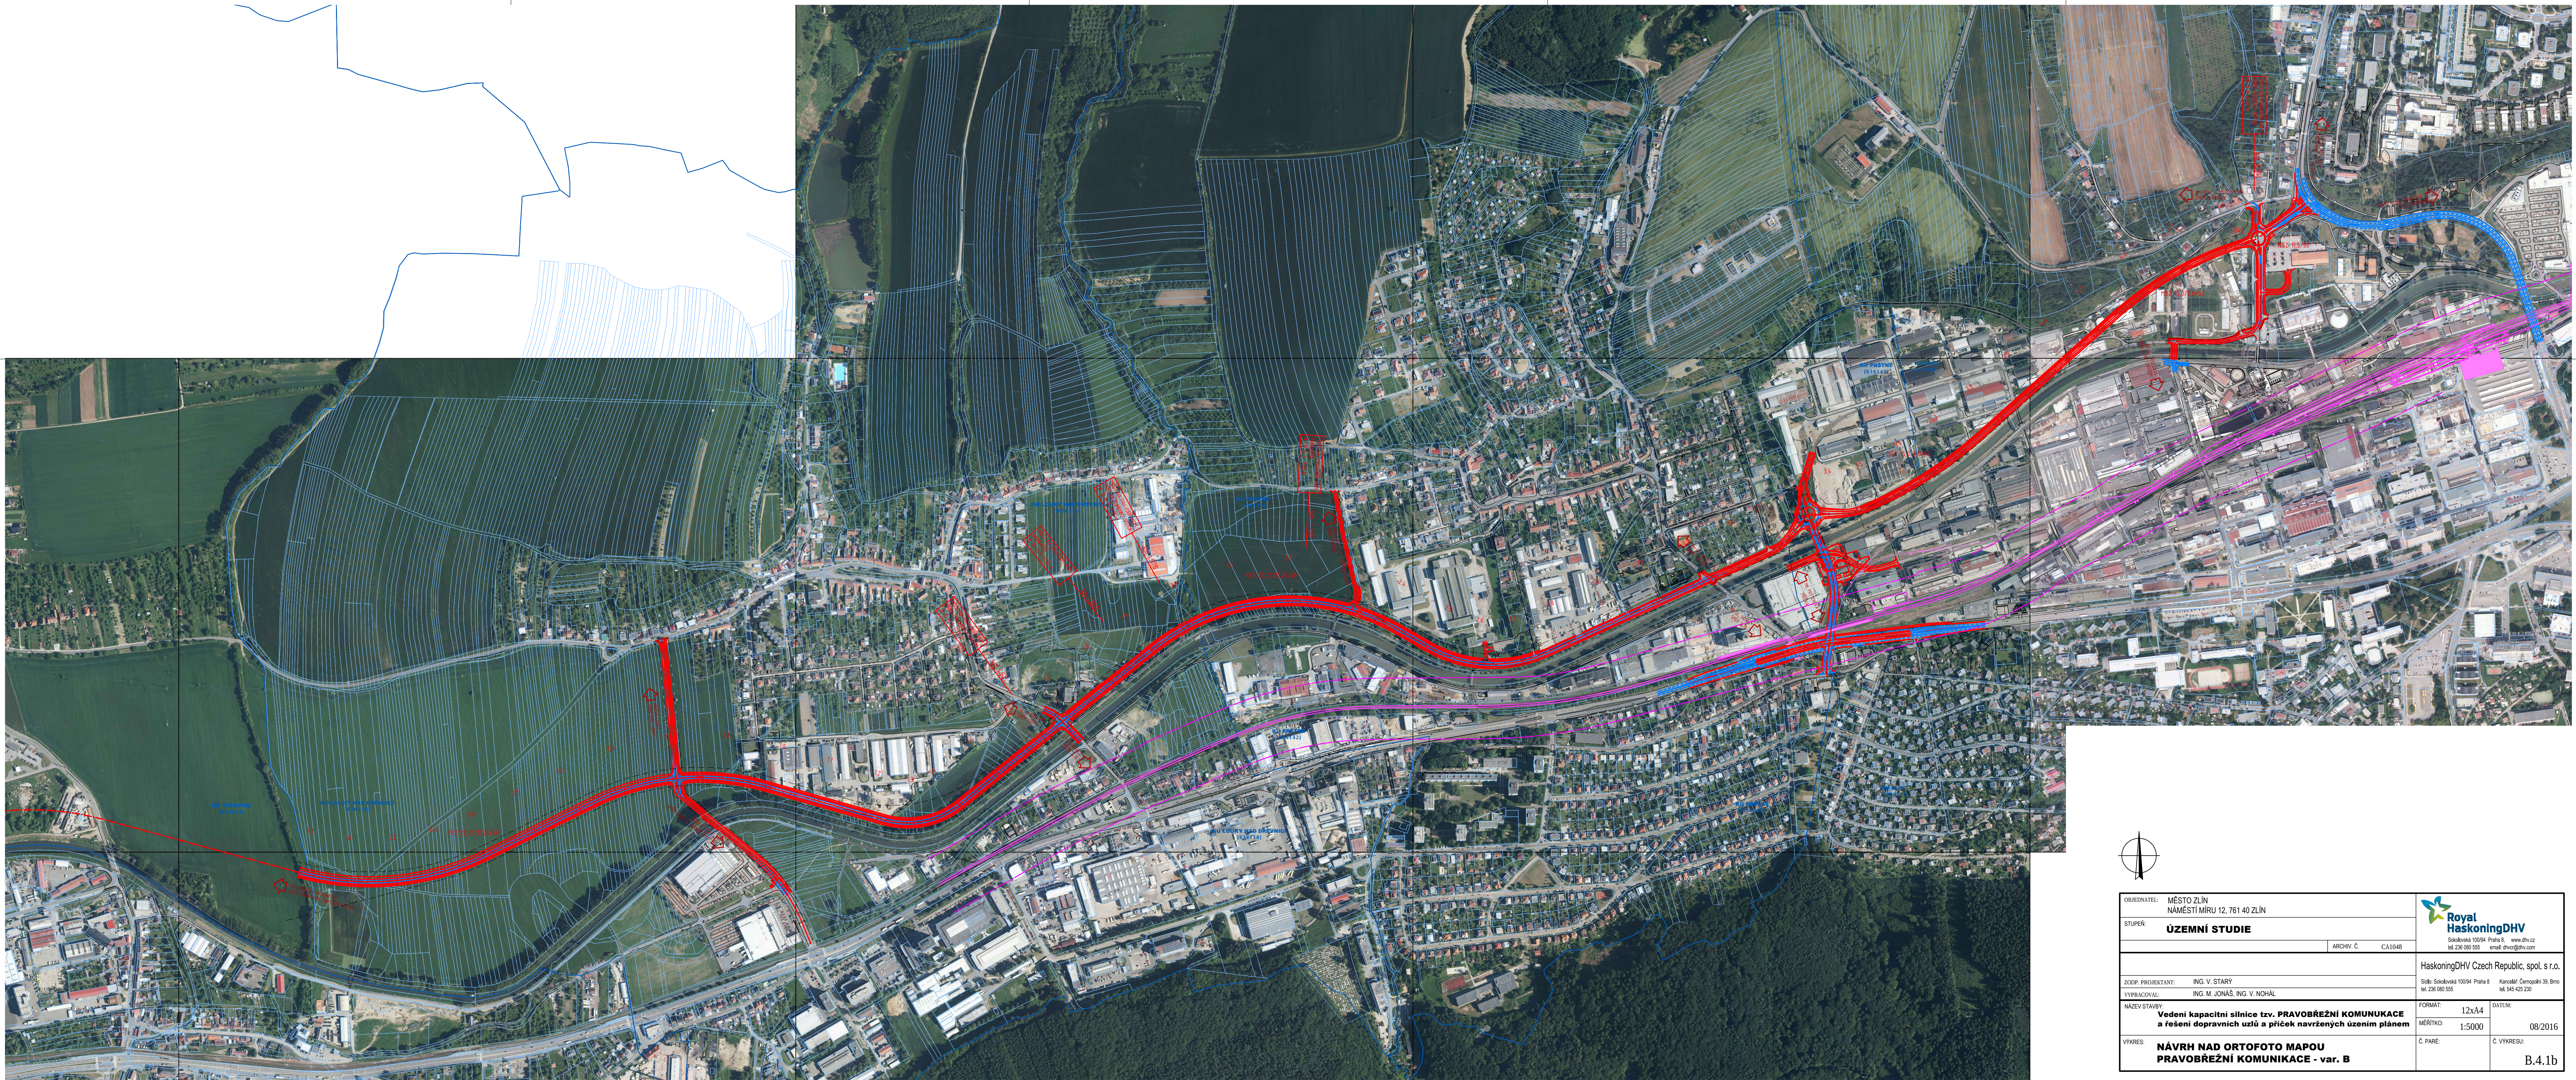


OBJEDNATEL: MĚSTO ZLÍN NÁMĚSTÍ MÍRU 12, 761 40 ZLÍN		 Royal HaskoningDHV Sokolovská 100/94 Praha 8, www.dhv.cz tel. 236 080 555 email: dhv@dhv.com
STUPEŇ: ÚZEMNÍ STUDIE		
	ARCHIV. Č. CA1048	
		HaskoningDHV Czech Republic, spol. s r.o. Sídlo: Sokolovská 100/94 Praha 8 Kancelář: Čermáčkovi 39, Brno tel. 236 080 555
ZODP. PROJEKTANT: ING. V. STARÝ		
VYPRACOVAL: ING. M. JONÁŠ, ING. V. NOHÁL		
NÁZEV STAVBY: Vedení kapacitní silnice tzv. PRAVOBŘEŽNÍ KOMUNIKACE a řešení dopravních uzlů a příček navržených územním plánem		FORMAT: 12x44 MĚRITKO: 1:5000 Č. PÁRE:
VYKRES: NÁVRH NAD ORTOFOTO MAPOU PRAVOBŘEŽNÍ KOMUNIKACE - var. B		DATUM: 08/2016 Č. VYKRESU: B.4.1b