


# ÚZEMNÍ PLÁN DOBRKOVICE

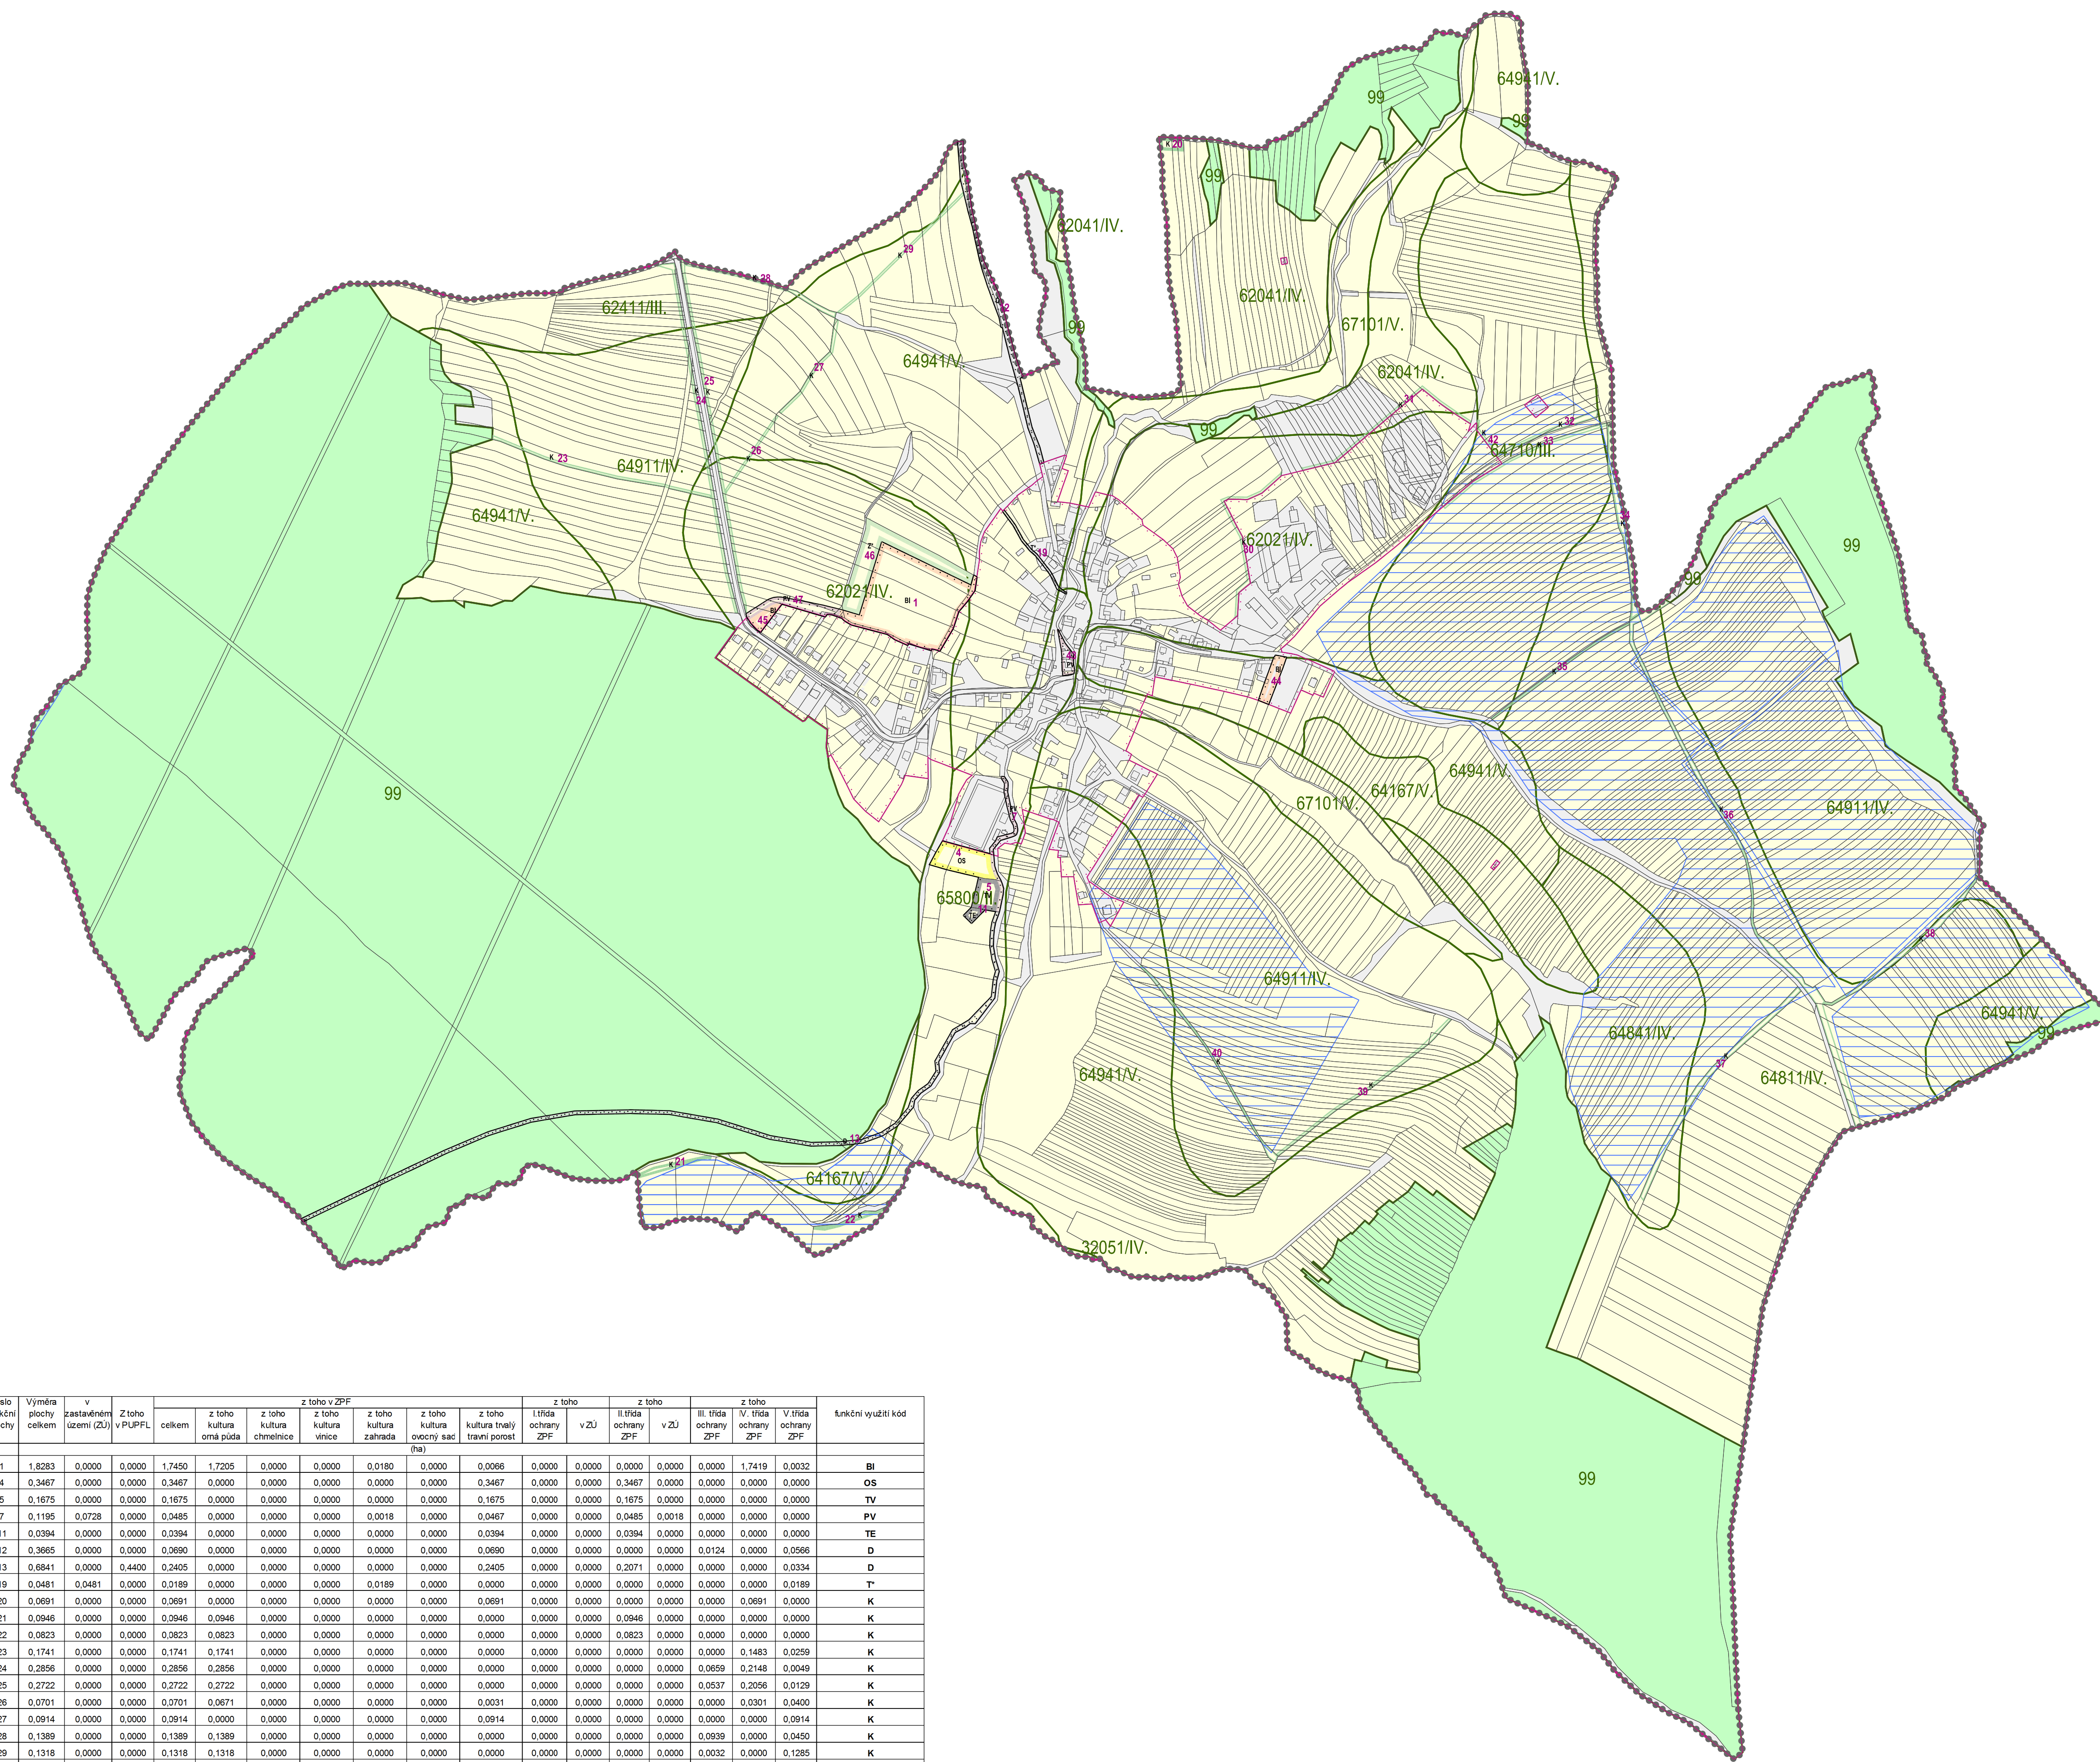

Číslo funkční plochy	Výměra plochy celkem	v zastavěném území (ZU)	z toho v PUPFL	z toho v ZPF										funkční využití kód			
				celkem	z toho kultura omá půda	z toho kultura chmelnice	z toho kultura vinice	z toho kultura zahrada	z toho kultura ovocný sad (ha)	z toho kultura travní porost	z toho kultura trvalý travní porost	II třída ochrany ZPF v ZU	III třída ochrany ZPF v ZU		IV třída ochrany ZPF v ZU	V třída ochrany ZPF	
1	1,8283	0,0000	0,0000	1,7450	1,7205	0,0000	0,0000	0,0180	0,0000	0,0066	0,0000	0,0000	0,0000	0,0000	1,7419	0,0032	BI
4	0,3467	0,0000	0,0000	0,3467	0,0000	0,0000	0,0000	0,0000	0,0000	0,3467	0,0000	0,0000	0,3467	0,0000	0,0000	0,0000	OS
5	0,1675	0,0000	0,0000	0,1675	0,0000	0,0000	0,0000	0,0000	0,0000	0,1675	0,0000	0,0000	0,1675	0,0000	0,0000	0,0000	TV
7	0,1195	0,0728	0,0000	0,3485	0,0000	0,0000	0,0000	0,0018	0,0000	0,0467	0,0000	0,0000	0,0485	0,0018	0,0000	0,0000	PV
11	0,0394	0,0000	0,0000	0,0394	0,0000	0,0000	0,0000	0,0000	0,0000	0,0394	0,0000	0,0000	0,0394	0,0000	0,0000	0,0000	TE
12	0,3665	0,0000	0,0000	0,3690	0,0000	0,0000	0,0000	0,0000	0,0000	0,0690	0,0000	0,0000	0,0000	0,0124	0,0000	0,0566	D
13	0,6841	0,0000	0,4400	0,2405	0,0000	0,0000	0,0000	0,0000	0,0000	0,2405	0,0000	0,0000	0,2071	0,0000	0,0000	0,0334	D
19	0,0481	0,0481	0,0000	0,3189	0,0000	0,0000	0,0000	0,0189	0,0000	0,0000	0,0000	0,0000	0,0000	0,0000	0,0000	0,0189	T*
20	0,0691	0,0000	0,0000	0,0691	0,0000	0,0000	0,0000	0,0000	0,0000	0,0691	0,0000	0,0000	0,0000	0,0000	0,0000	0,0000	K
21	0,0946	0,0000	0,0000	0,0946	0,0000	0,0000	0,0000	0,0000	0,0000	0,0000	0,0000	0,0000	0,0946	0,0000	0,0000	0,0000	K
22	0,0823	0,0000	0,0000	0,0823	0,0823	0,0000	0,0000	0,0000	0,0000	0,0000	0,0000	0,0000	0,0823	0,0000	0,0000	0,0000	K
23	0,1741	0,0000	0,0000	0,1741	0,1741	0,0000	0,0000	0,0000	0,0000	0,0000	0,0000	0,0000	0,0000	0,0000	0,1483	0,0259	K
24	0,2856	0,0000	0,0000	0,2856	0,2856	0,0000	0,0000	0,0000	0,0000	0,0000	0,0000	0,0000	0,0000	0,0659	0,2148	0,0049	K
25	0,2722	0,0000	0,0000	0,2722	0,2722	0,0000	0,0000	0,0000	0,0000	0,0000	0,0000	0,0000	0,0000	0,0537	0,2056	0,0129	K
26	0,0701	0,0000	0,0000	0,0701	0,0671	0,0000	0,0000	0,0000	0,0000	0,0031	0,0000	0,0000	0,0000	0,0000	0,0301	0,0400	K
27	0,0914	0,0000	0,0000	0,0914	0,0000	0,0000	0,0000	0,0000	0,0000	0,0914	0,0000	0,0000	0,0000	0,0000	0,0000	0,0914	K
28	0,1389	0,0000	0,0000	0,1389	0,1389	0,0000	0,0000	0,0000	0,0000	0,0000	0,0000	0,0000	0,0000	0,0939	0,0000	0,0450	K
29	0,1318	0,0000	0,0000	0,1318	0,1318	0,0000	0,0000	0,0000	0,0000	0,0000	0,0000	0,0000	0,0000	0,0032	0,0000	0,1285	K
30	0,1533	0,0000	0,0000	0,1533	0,0533	0,0000	0,0000	0,0469	0,0000	0,0531	0,0000	0,0000	0,0000	0,0000	0,1533	0,0000	K
31	0,1585	0,0000	0,0000	0,0697	0,0000	0,0000	0,0000	0,0000	0,0000	0,0697	0,0000	0,0000	0,0000	0,0000	0,0697	0,0000	K
32	0,1092	0,0000	0,0000	0,1092	0,1092	0,0000	0,0000	0,0000	0,0000	0,0000	0,0000	0,0000	0,0000	0,1092	0,0000	0,0000	K
33	0,1503	0,0000	0,0000	0,1503	0,1491	0,0000	0,0000	0,0000	0,0000	0,0011	0,0000	0,0000	0,0000	0,0000	0,1409	0,0094	K
34	0,2908	0,0000	0,0000	0,2908	0,2907	0,0000	0,0000	0,0000	0,0000	0,0001	0,0000	0,0000	0,0000	0,0054	0,2854	0,0000	K
35	0,1012	0,0000	0,0000	0,0000	0,0000	0,0000	0,0000	0,0000	0,0000	0,0000	0,0000	0,0000	0,0000	0,0000	0,0000	0,0000	K
36	0,6670	0,0000	0,0000	0,6670	0,6670	0,0000	0,0000	0,0000	0,0000	0,0000	0,0000	0,0000	0,0000	0,0000	0,6670	0,0000	K
37	0,3258	0,0000	0,0000	0,3258	0,3258	0,0000	0,0000	0,0000	0,0000	0,0000	0,0000	0,0000	0,0000	0,0000	0,3258	0,0000	K
38	0,2028	0,0000	0,0000	0,2028	0,2028	0,0000	0,0000	0,0000	0,0000	0,0000	0,0000	0,0000	0,0000	0,0000	0,2028	0,0000	K
39	0,1746	0,0000	0,0000	0,1746	0,1746	0,0000	0,0000	0,0000	0,0000	0,0000	0,0000	0,0000	0,0000	0,0000	0,1746	0,0000	K
40	0,1528	0,0000	0,0000	0,1358	0,1358	0,0000	0,0000	0,0000	0,0000	0,0000	0,0000	0,0000	0,0000	0,0000	0,1173	0,0186	K
42	0,0310	0,0000	0,0000	0,0310	0,0310	0,0000	0,0000	0,0000	0,0000	0,0000	0,0000	0,0000	0,0000	0,0286	0,0024	0,0000	K
43	0,0817	0,0817	0,0000	0,0093	0,0000	0,0000	0,0000	0,0093	0,0000	0,0000	0,0000	0,0000	0,0093	0,0093	0,0000	0,0000	PV
44	0,1300	0,1300	0,0000	0,0000	0,0000	0,0000	0,0000	0,0000	0,0000	0,0000	0,0000	0,0000	0,0000	0,0000	0,0000	0,0000	BI
45	0,0867	0,0000	0,0000	0,0867	0,0867	0,0000	0,0000	0,0000	0,0000	0,0000	0,0000	0,0000	0,0000	0,0000	0,0867	0,0000	BI
46	0,7115	0,0000	0,0000	0,7115	0,7104	0,0000	0,0000	0,0000	0,0000	0,0011	0,0000	0,0000	0,0000	0,0000	0,6976	0,0139	Z*
47	0,1758	0,0000	0,0000	0,1667	0,1619	0,0000	0,0000	0,0000	0,0000	0,0048	0,0000	0,0000	0,0000	0,0000	0,1667	0,0000	PV

STABILIZOVANÉ PLOCHY

NÁVRHOVÉ PLOCHY

HRANICE REŠENÉHO ÚZEMÍ

HRANICE KATASTRÁLNÍ

HRANICE ZASTAVĚNÉHO ÚZEMÍ K 30.4.2015

HRANICE ZASTAVITELNÝCH PLOCH

BI PLOCHY INDIVIDUÁLNÍHO BYDLENÍ

OS PLOCHY OBČANSKÉHO VYBAVENÍ - TĚLOVÝCHOVA A SPORT

D PLOCHY DOPRAVNÍ INFRASTRUKTURY

T\* PLOCHY TECHNICKÉ INFRASTRUKTURY

TV PLOCHY TECHNICKÉ INFRASTRUKTURY - VODNÍ HOSPODÁŘSTVÍ

TE PLOCHY TECHNICKÉ INFRASTRUKTURY - ENERGETIKA

PV PLOCHY VĚRNÝCH PROSTRANSTVÍ S PŘEVHOU ZPEVNĚNÝCH PLOCH

Z\* PLOCHY SÍDELNÍ ZELENĚ

K PLOCHY KRAJINNÉ ZELENĚ

POZEMKY ZPF

OSTATNÍ POZEMKY


POZEMKY URČENÉ K PLNĚNÍ FUNKČNÍ LEŠA

64911/IV. HRANICE BPEJ S KÓDEM A TŘÍDOU OCHRANY ZPF

1 PLOCHA ODVODNĚNÁ (MELIORACE)

ČÍSLO PLOCH S ROZDÍLNÝM ZPŮSOBEM VYUŽITÍ

PARCELNÍ KRESBA, VITRNÍ KRESBA PARCEL

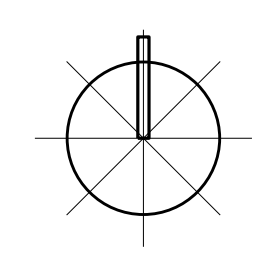

ING. ARCH. J. ŠIMORDOVÁ, POD VODOJEMEM 4500, ZLÍN

Objednatel: Obec Dobruška | Kraj: Zlínský | Zak. č.: ...

Arch. č.: ...

Formát: 18 A4

Stupeň: (2020) P.1.1

Datum: 02/2017

Měřítko: 1:5 000

Obsah: VÝKRES PŘEDPOKLÁDANÝCH ZABORŮ PŮDNIHO FONDU | C.v.: **B.II.3**