



# ÚZEMNÍ PLÁN DOBRKOVICE

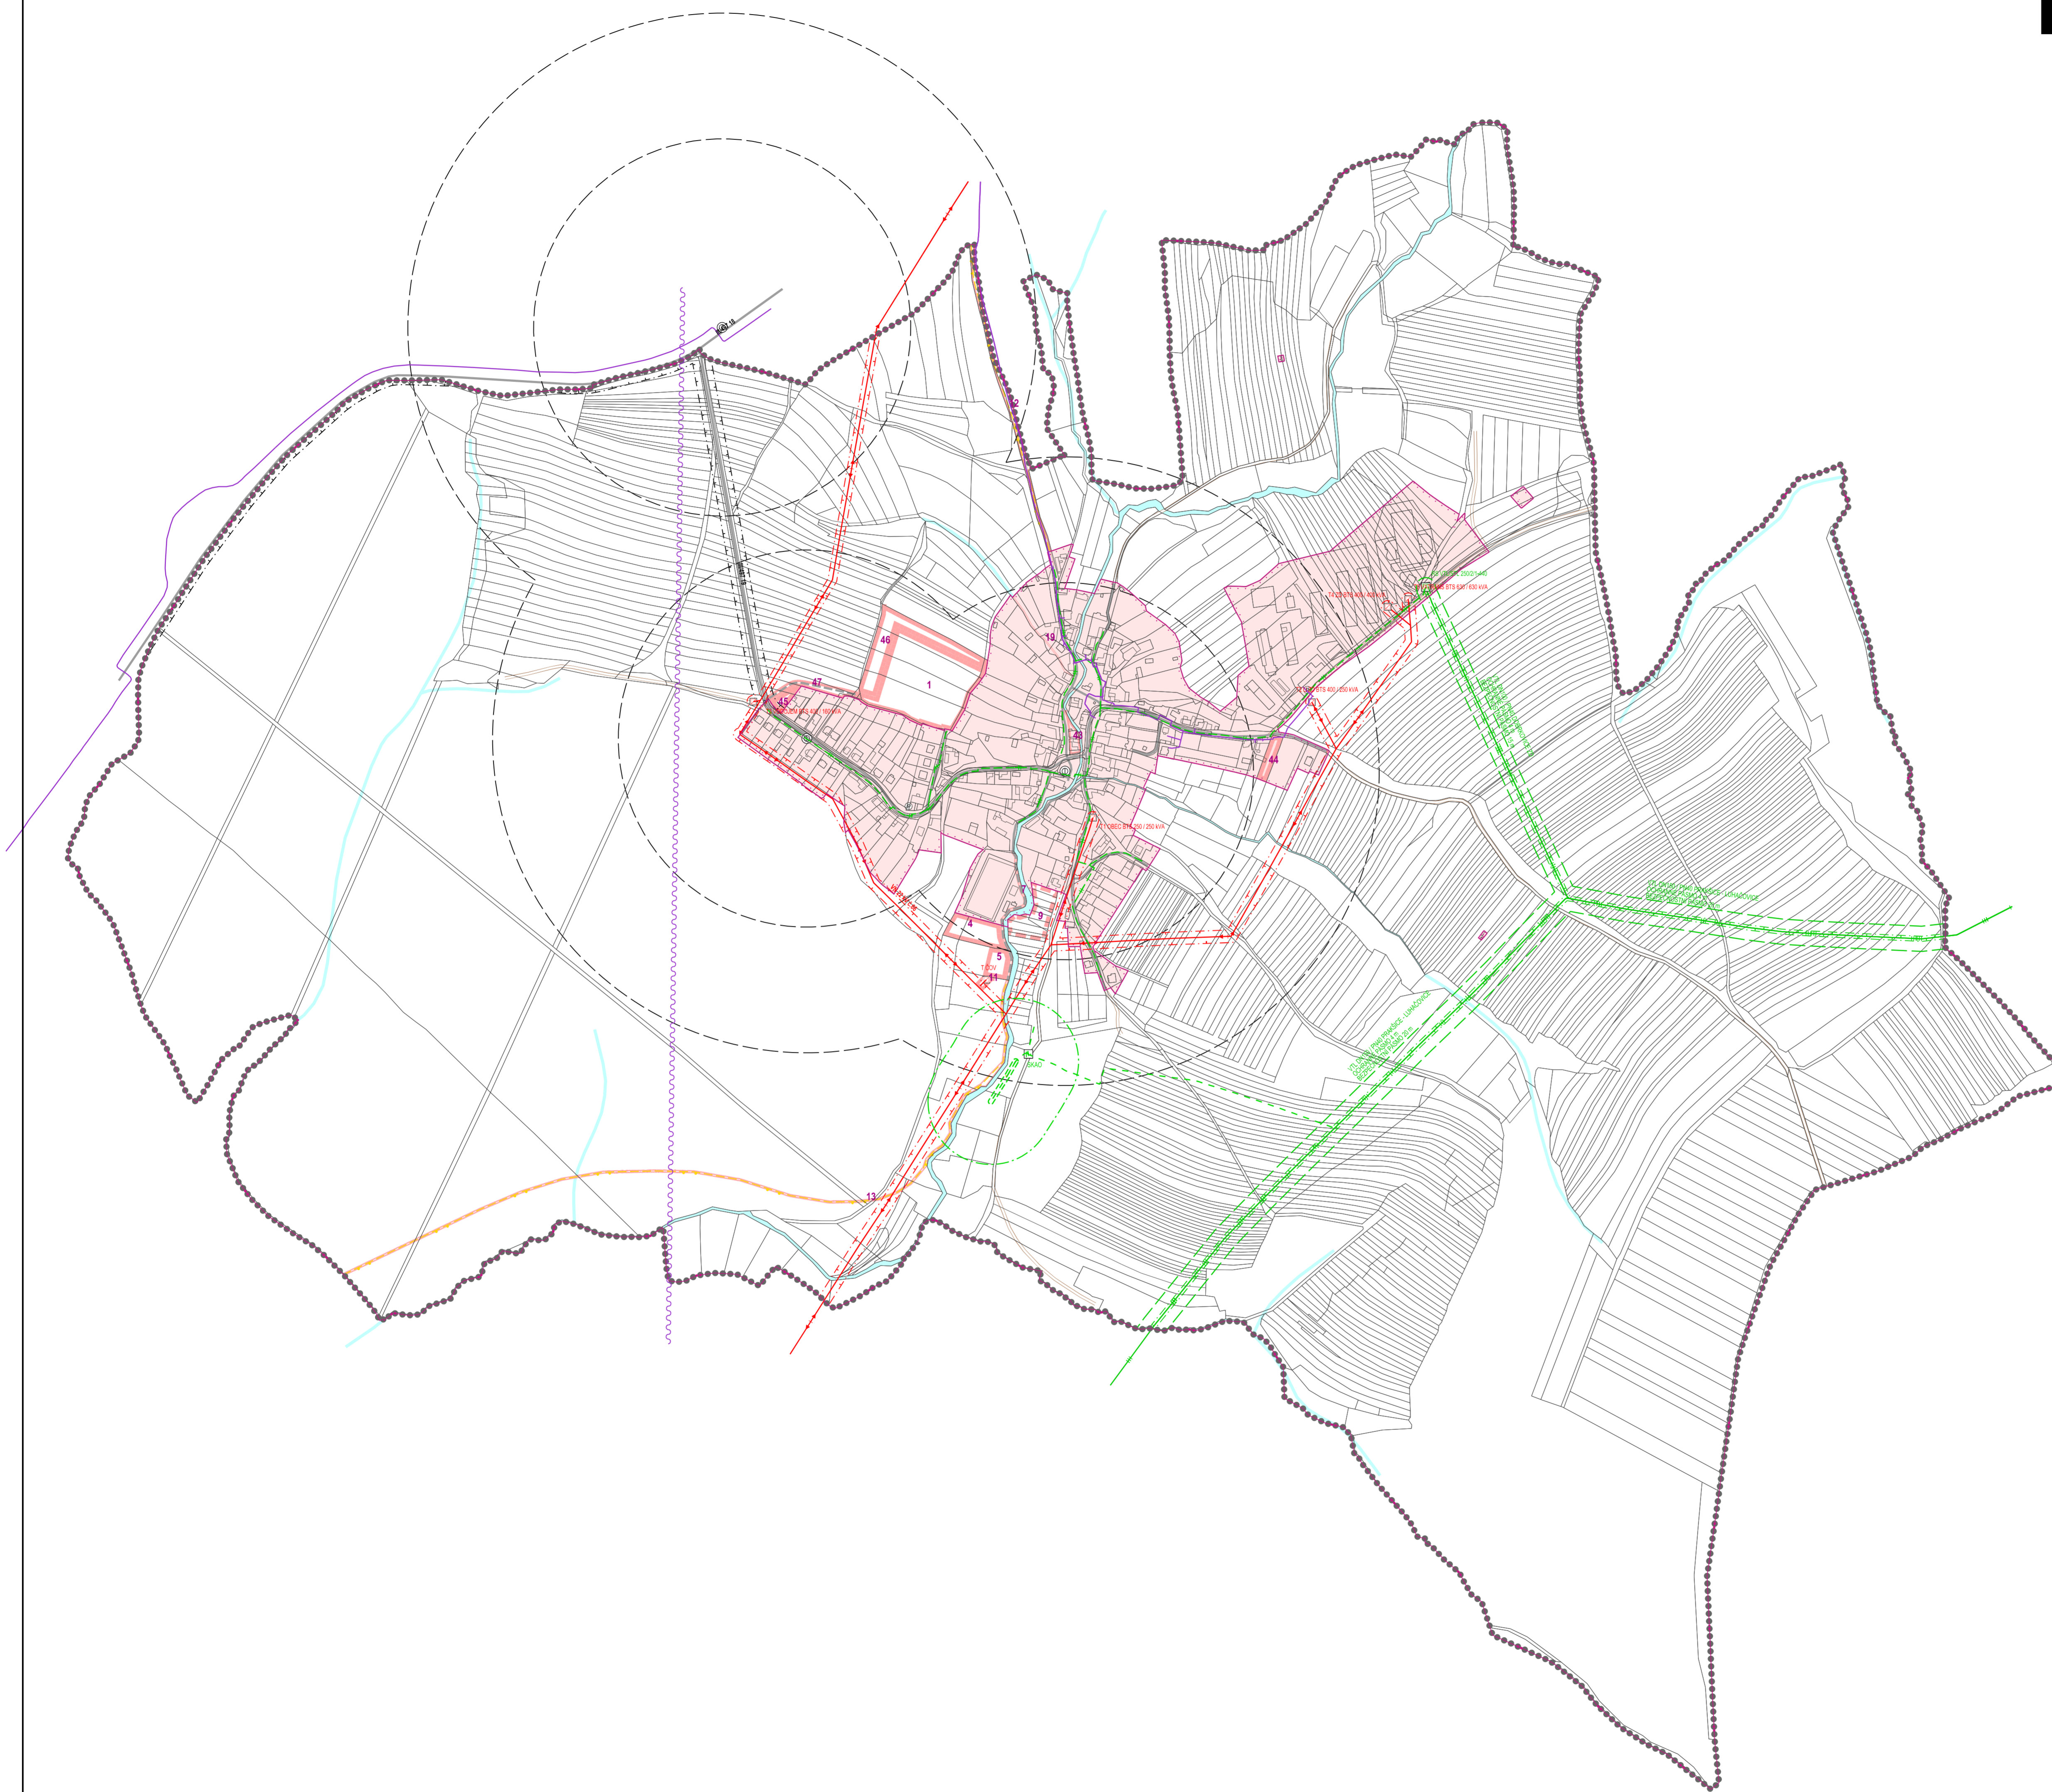

STABILIZOVANÉ PLOCHY	NÁVRHOVÉ PLOCHY	PLOCHY ÚZEMNÍCH REZERV	
.....	.....	.....	HRANICE ŘEŠENÉHO ÚZEMÍ
.....	.....	.....	HRANICE KATASTRÁLNÍ
.....	.....	.....	HRANICE ZASTAVĚNÉHO ÚZEMÍ K 30.4.2015
.....	.....	.....	ZASTAVĚNÉ ÚZEMÍ
.....	.....	.....	PLOCHY ZMĚN
.....	.....	.....	PLOCHY ÚZEMNÍCH REZERV
.....	.....	.....	ČÍSLA PLOCH S ROZDÍLNÝM ZPŮSOBEM VYUŽITÍ
.....	.....	.....	VODNÍ PLOCHY / TOKY
.....	.....	.....	SILNICE III. TŘÍDY
.....	.....	.....	MÍSTNÍ KOMUNIKACE
.....	.....	.....	ÚČELOVÉ KOMUNIKACE
.....	.....	.....	CYKLOSTEZKY
.....	.....	.....	OCHRANNÉ PÁSMO SILNICE
.....	.....	.....	ZASTÁVKY AUTOBUSOVÉ PŘEPRAVY OSOB
.....	.....	.....	DOCHÁZKOVÉ VZDÁLENOSTI ZASTÁVEK HROMADNÉ DOPRAVY
.....	.....	.....	PARKOVIŠTĚ
.....	.....	.....	ELEKTRICKÉ VEDENÍ VN 22 kV
.....	.....	.....	ELEKTRICKÁ STANICE (TRAFOSTANICE)
.....	.....	.....	OCHRANNÉ PÁSMO ELEKTRICKÉHO VEDENÍ VN 22 kV
.....	.....	.....	VTL PLYNOVOD
.....	.....	.....	STL PLYNOVOD
.....	.....	.....	REGULAČNÍ STANICE PLYNU VTL/STL
.....	.....	.....	STANICE KATODOVÉ OCHRANY VTL PLYNOVODU
.....	.....	.....	KATODOVÁ OCHRANA VTL PLYNOVODU
.....	.....	.....	OCHRANNÉ PÁSMO VTL PLYNOVODU
.....	.....	.....	OCHRANNÉ PÁSMO KATODOVÉ OCHRANY VTL PLYNOVODU
.....	.....	.....	BEZPEČNOSTNÍ PÁSMO VTL PLYNOVODU
.....	.....	.....	OCHRANNÉ PÁSMO KATODOVÉ OCHRANY VTL PLYNOVODU
.....	.....	.....	RR TRASA
.....	.....	.....	TELEKOMUNIKAČNÍ KABELY
.....	.....	.....	PARCELNÍ KRESBA, VNITŘNÍ KRESBA PARCEL

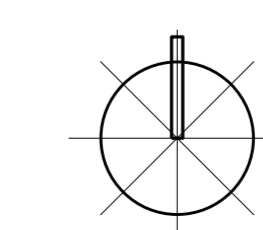

ING. ARCH. J. ŠIMORDOVÁ, POD VODOJEMEM 4500, ZLÍN			
Objednatel: Obec Dobruška	Kraj: Zlínský	Zak. č.:	..
Obec: Dobruška		Arch. č.:	..
Акce:	ÚZEMNÍ PLÁN	Formát:	18 A4
	<b>DOBRKOVICE</b>	Stupeň:	0204/PJAI
	<b>PŘÍLOHA Č. 4</b>	Datum:	02/2017
Obsah: TECHNICKÁ INFRASTRUKTURA - DOPRAVA, ENERGETIKA, SPOJE		Mřížko:	1:5 000
		Č.v.:	<b>B.II.5</b>