



ÚZEMNÍ PLÁN DOBRKOVICE

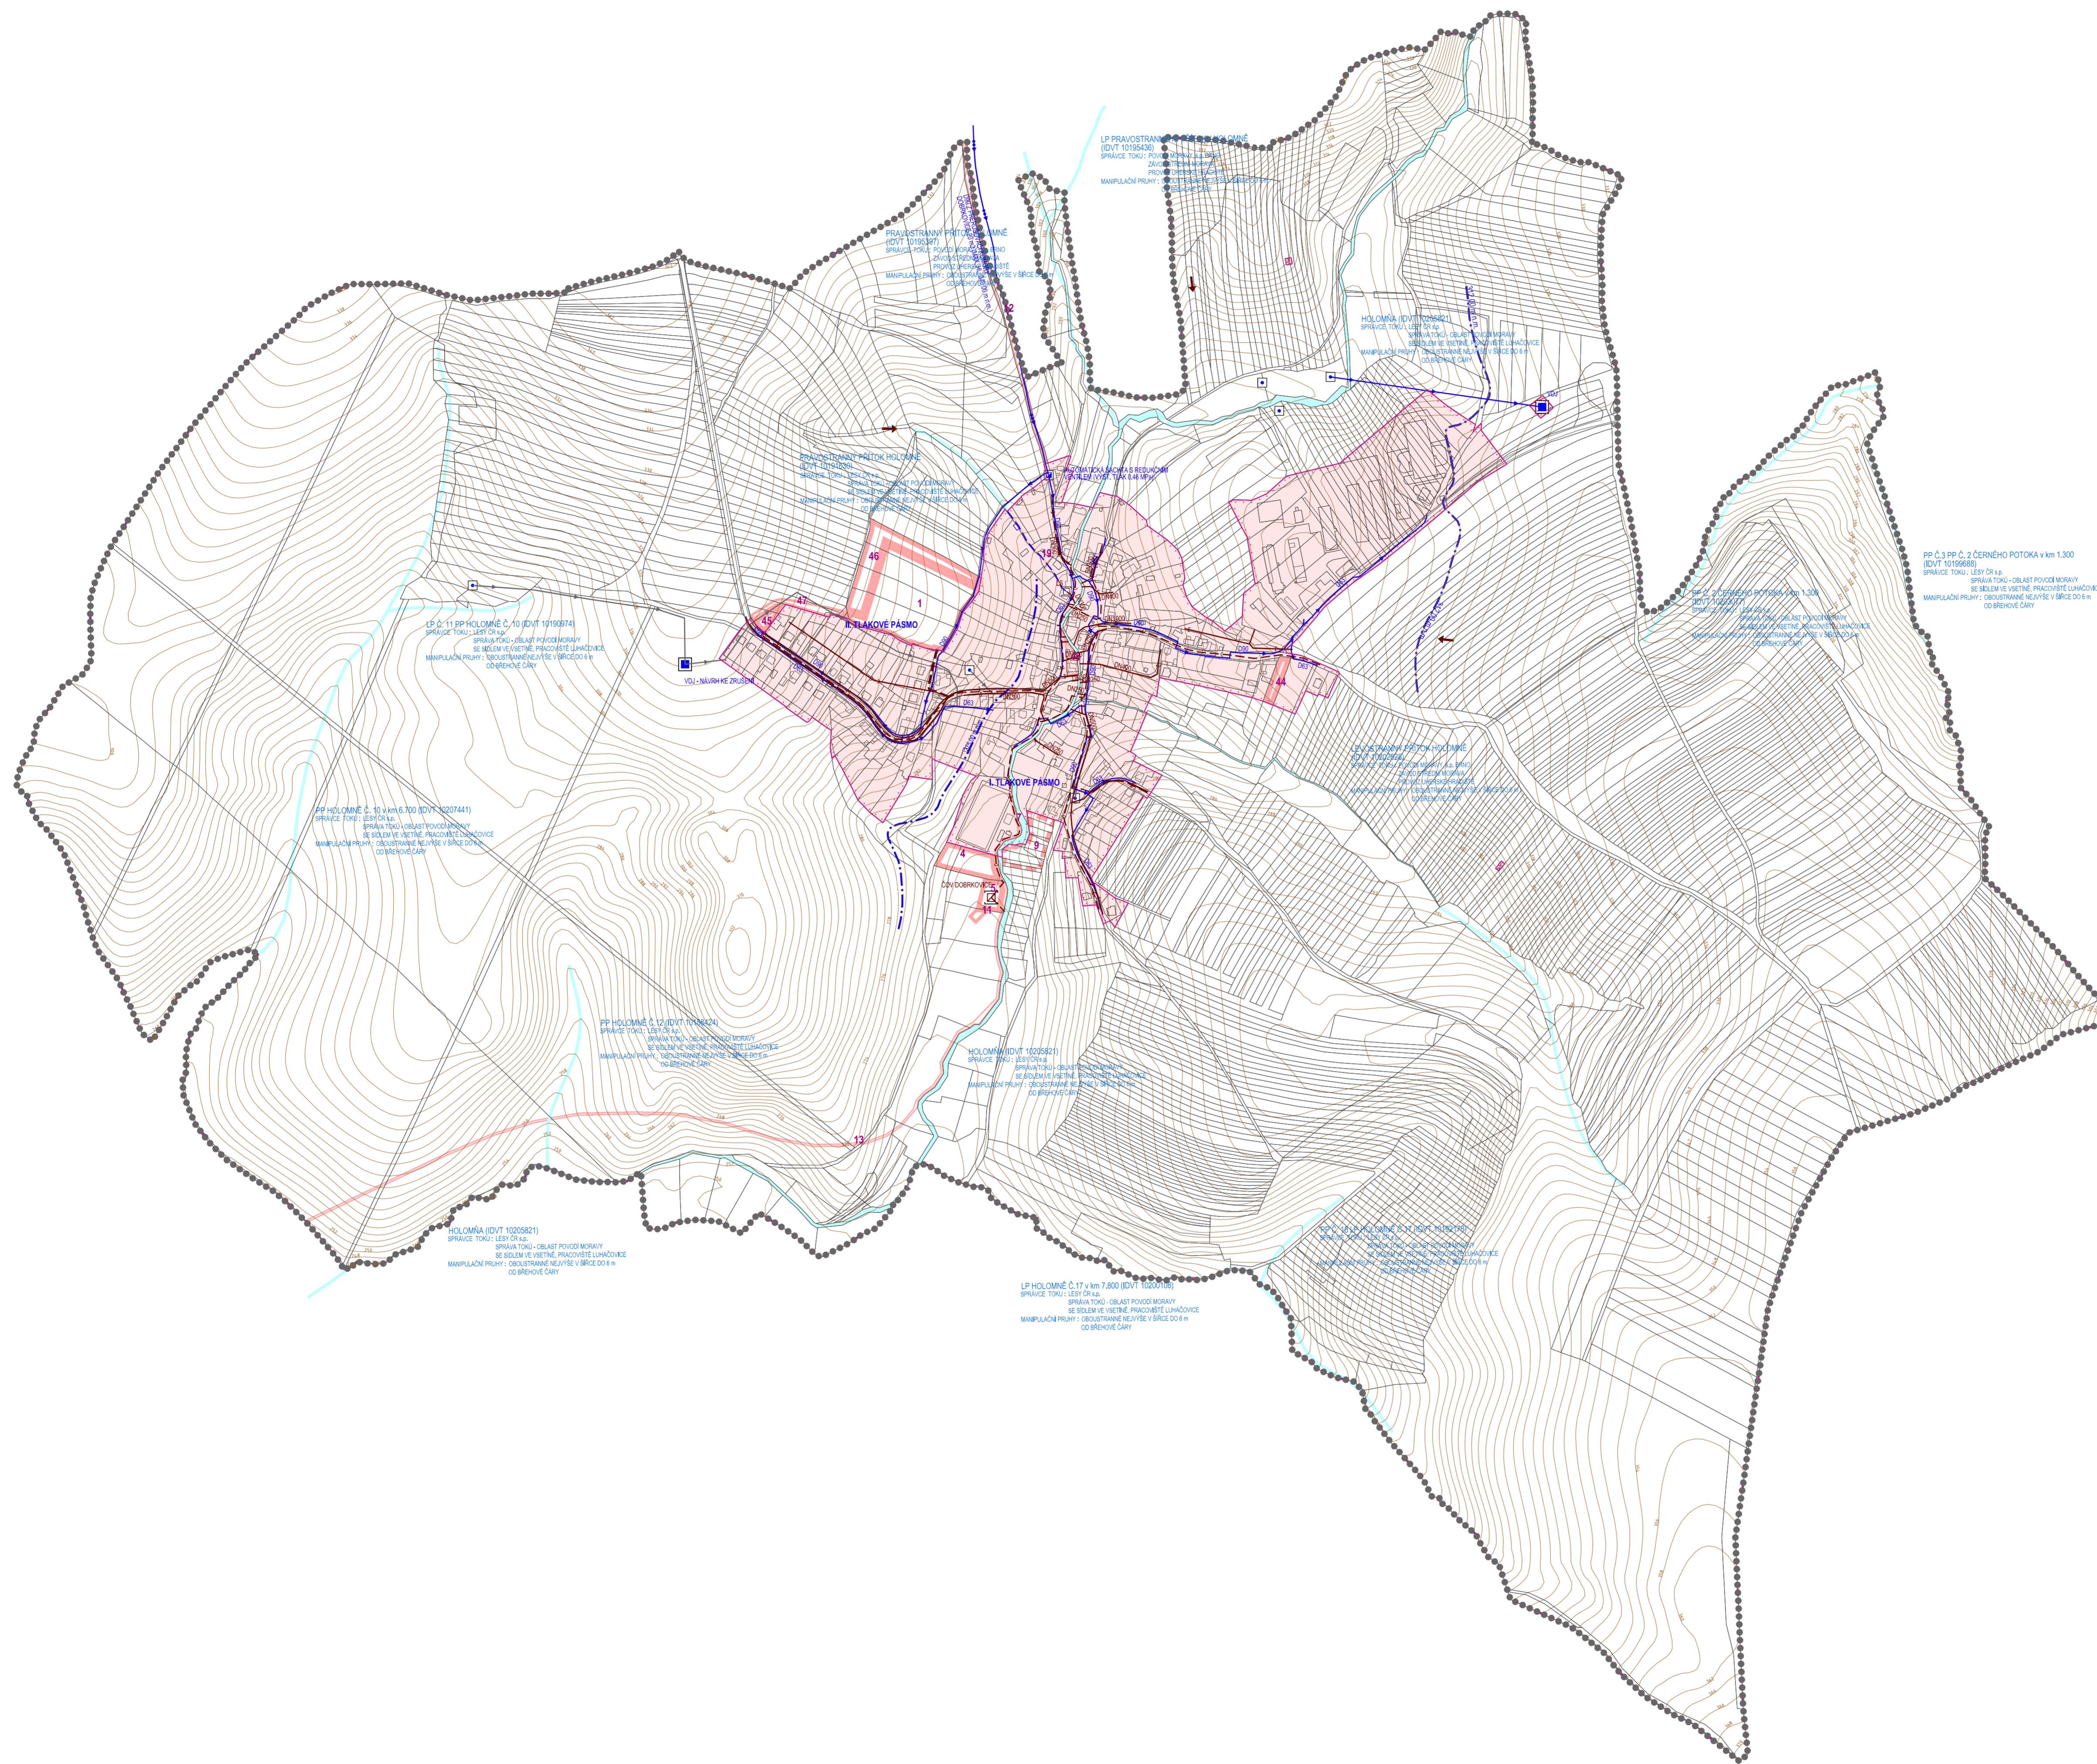

STABILIZOVANÉ PLOCHY	NÁVRHOVÉ PLOCHY	PLOCHY ÚZEMNÍCH REZERV	
.....			HRANICE ŘEŠENÉHO ÚZEMÍ
-----			HRANICE KATASTRÁLNÍ
-----			HRANICE ZASTAVĚNÉHO ÚZEMÍ K 30.4.2015
			ZASTAVĚNÉ ÚZEMÍ
			PLOCHY ZMĚN
			PLOCHY ÚZEMNÍCH REZERV
			ČÍSLA PLOCH S ROZDÍLNÝM ZPŮSOBEM VYUŽITÍ
			VODNÍ PLOCHY / TOKY
			PŘÍVÁDĚCÍ VODOVODNÍ ŘAD
			ROZVODNÁ VODOVODNÍ SÍŤ
			ROZVODNÁ VODOVODNÍ SÍŤ - NÁVRH KE ZRUŠENÍ
			VODOJEM
			VODNÍ ZDROJ
			AUTOMATICKÁ ŠACHTA S REDUKČNÍM VENTILEM
			HRANICE TLAKOVÝCH PÁSEM
			SPLAŠKOVÁ KANALIZACE
			SPLAŠKOVÁ KANALIZACE
			ČIŠTÍRNA ODPADNÍCH VOD
			LAPAČ SPLAVENIN
			PŘÍTOK EXTRAVILÁNOVÝCH VOD
			ZÁCHYTNÝ PŘÍKOP
			PARCELNÍ KRESBA, VNITŘNÍ KRESBA PARCEL

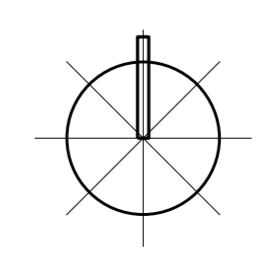

ING. ARCH. J. ŠIMORDOVÁ, POD VODOJEMEM 4500, ZLÍN			
Objednatel: Obec Dobručovice	Kraj: Zlínský	Zak. č.:	...
Arch. č.:	Formát: A4	Stupeň: 02/2017	...
ÚZEMNÍ PLÁN DOBRKOVICE		PŘÍLOHA Č. 4	
Obsah: TECHNICKÁ INFRASTRUKTURA - VODNÍ HOSPODÁŘSTVÍ	Č.v.:	B.II.4	