


# Územní plán Hostišová

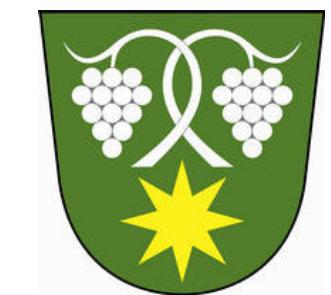


## KOORDINAČNÍ VÝKRES

### Legenda

- řešené území
- zastaviteľné plochy
- zastavěné území 1. 3. 2018
- 3 číslo plochy s rozdílným způsobem využití
- vrstevnice 2m
- parcelní kresba
- vnitřní kresba
- biokoridory ÚSES - Stav
- biokoridory ÚSES - Návrh
- biocentra ÚSES - Stav

STAV	NÁVRH	
BI	BI	plochy individuálního bydlení
RI	RI	plochy rodinné rekreační
O	O	plochy občanského vybavení
OK	OK	plochy občanského vybavení - komerční zařízení
PZ	PZ	plochy veřejných prostranství s převahou nezpevněných ploch
PV	PV	plochy veřejných prostranství s převahou zpevněných ploch
D	D	plochy dopravní infrastruktury
DS	DS	plochy silniční dopravy
SP	SP	plochy smíšené výrobní
VZ	VD	plochy pro drobnou výrobu a výrobní služby
TV	TV	plochy pro zemědělskou a lesnickou výrobu
WT	WT	plochy technické infrastruktury - vodní hospodářství
S*	S*	plochy technické infrastruktury
K	K	vodní plochy a toky
P	P	plochy smíšené nezastavěného území
Z	Z	plochy krajinné zeleně
Z.1	Z.1	plochy přírodní
L	L	plochy zemědělské
		plochy zemědělské specifické
		plochy lesní

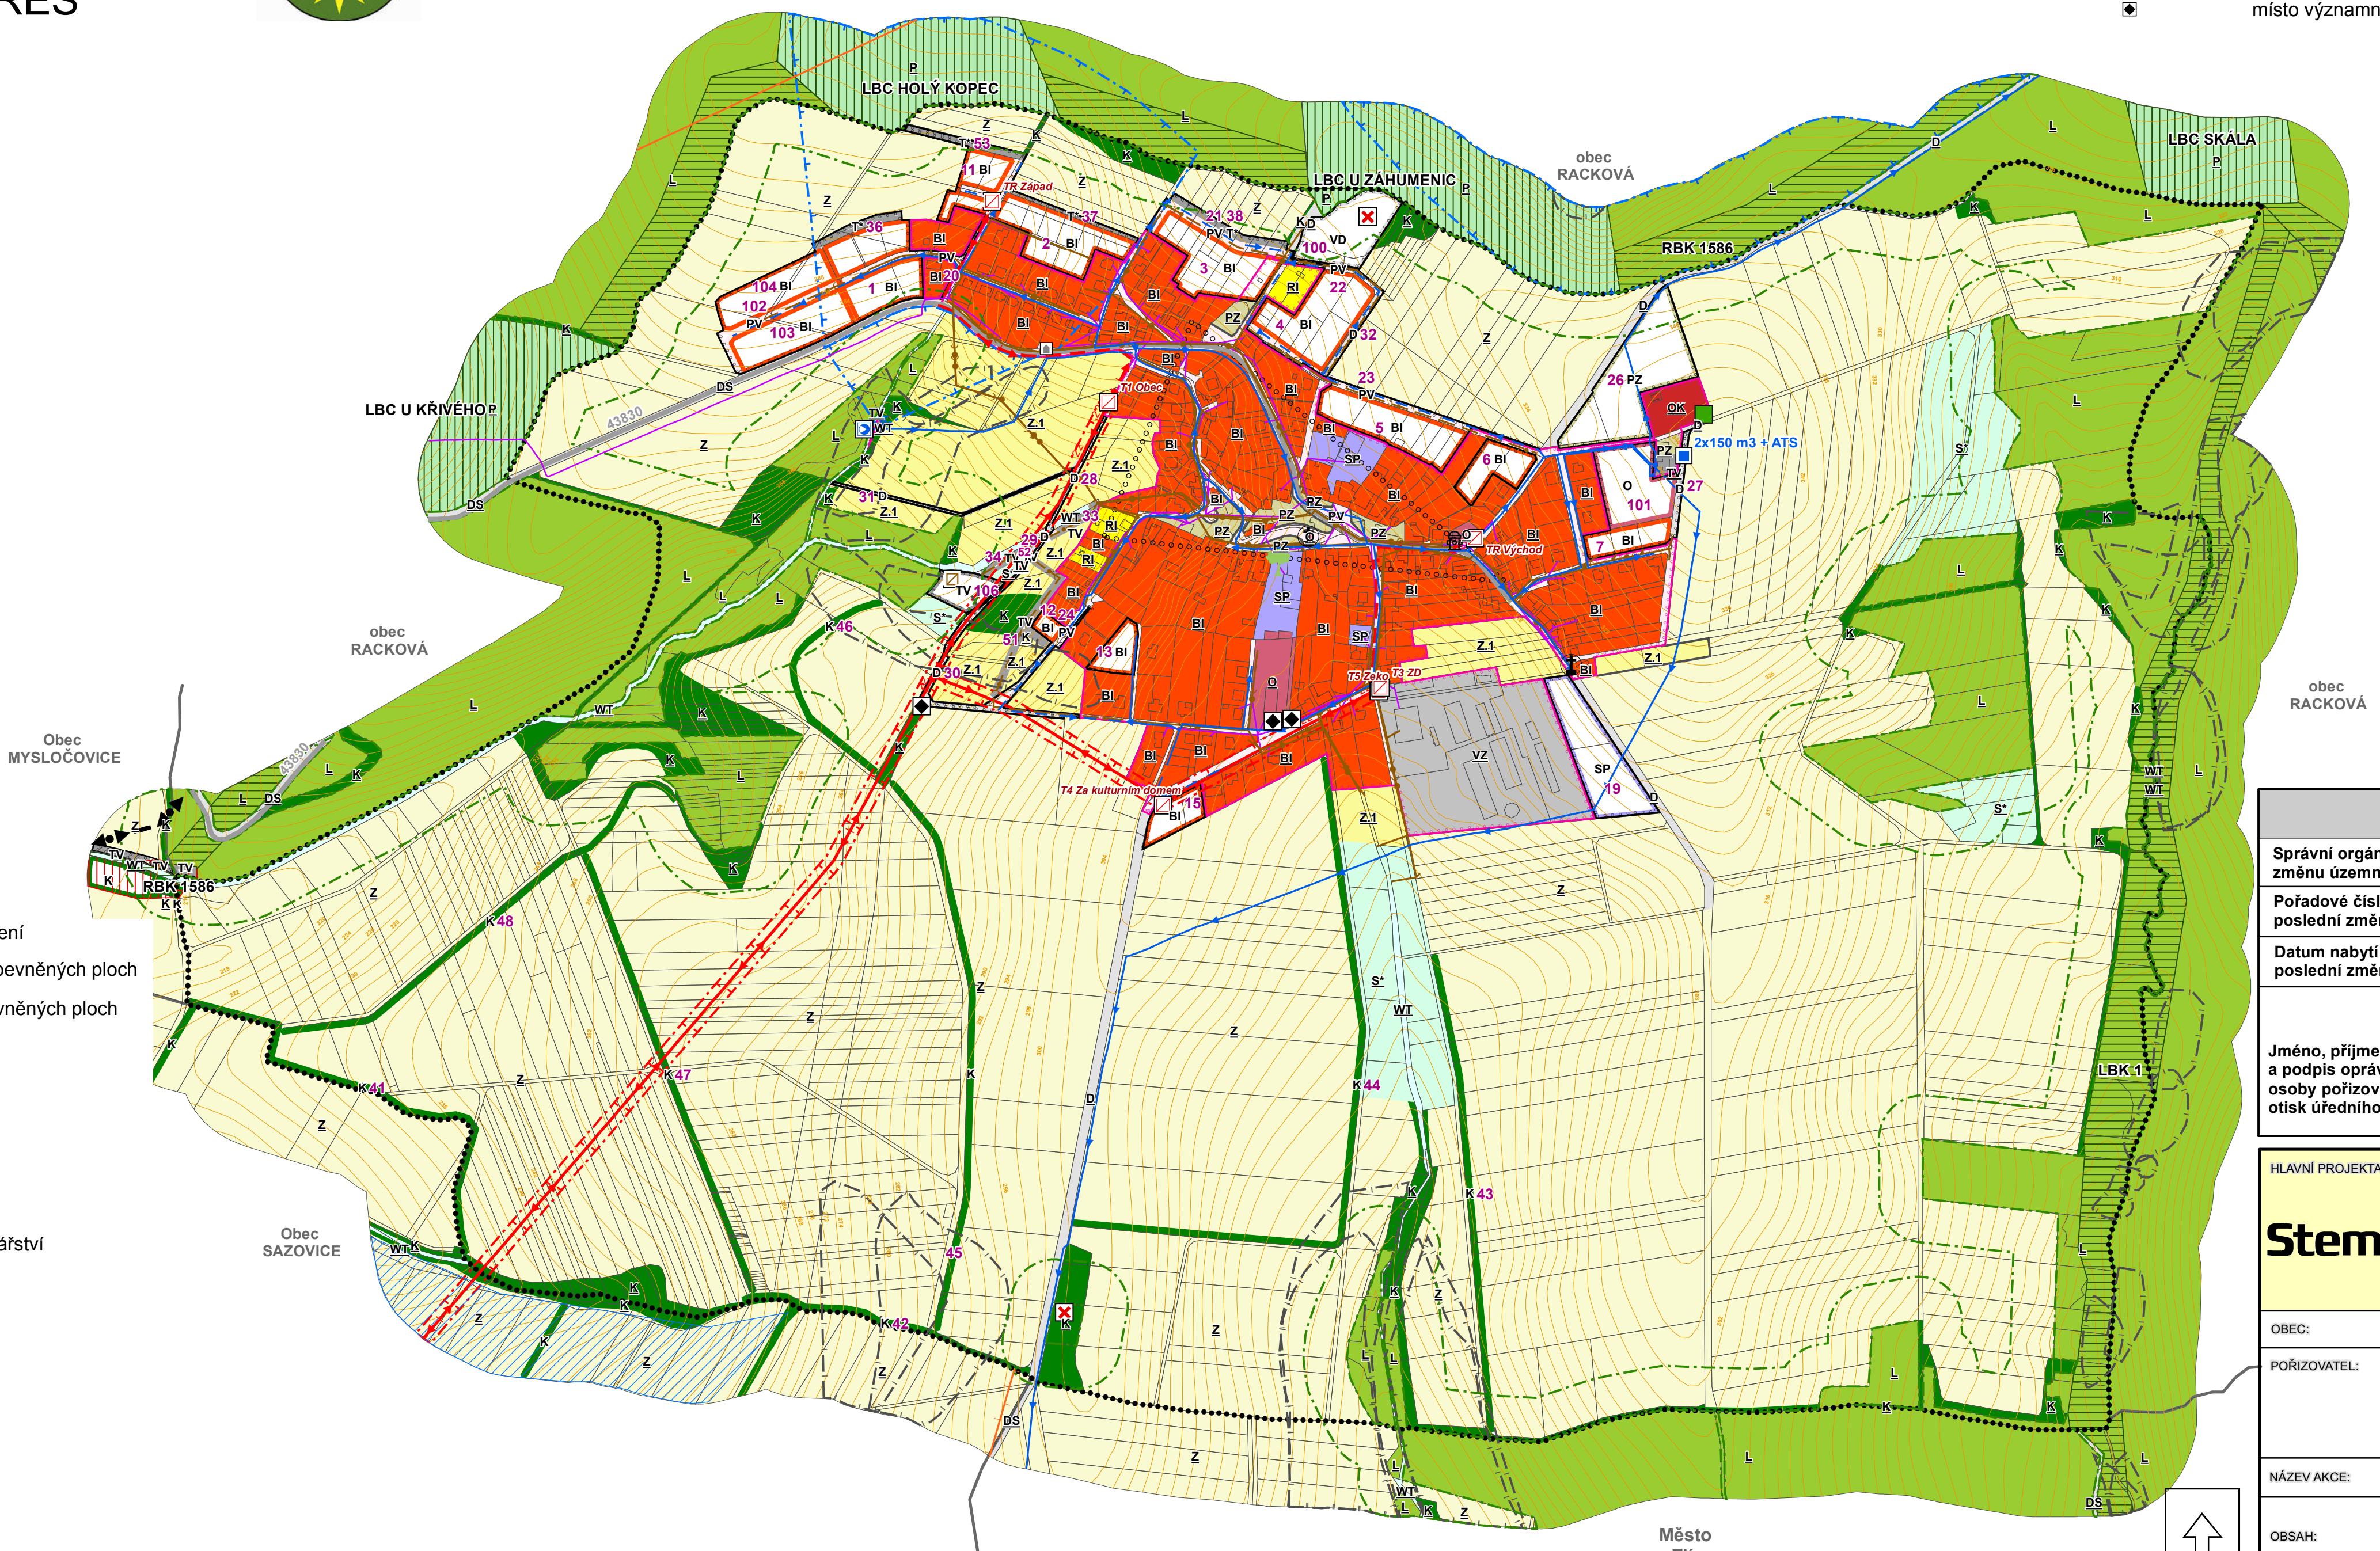

### STAV NÁVRH

- nemovitá kulturní památka
- objekt v památkovém zájmu
- ◆ místo významné události
- místo vyhlídky
- památný strom
- čerpací stanice na vodovodu
- vodojem
- čistírna odpadních vod
- stará ekologická zátěž
- traforestanice
- objekt požární ochrany
- jednotná kanalizace
- dešťová kanalizace
- vodovodní síť
- vedení elektrické sítě VN 22 kV
- telekomunikační kabel
- silnice III. tř.
- linie horizontu
- migrační osa koridorů velkých savců
- archeologické naleziště II. kategorie
- pásmo 50m od lesa
- meliorace
- OP vodního zdroje I. stupně
- OP vodního zdroje II. stupně
- sesuvné území
- ochranné pásmo elektrického vedení

### ZÁZNAM O ÚČINNOSTI

Správni orgán, který poslední změnu územního plánu vydal:

Zastupitelstvo obce Hostišová

Pořadové číslo poslední změny:

1

Datum nabytí účinnosti poslední změny:

Jméno, příjmení, funkce a podpis oprávněné úřední osoby pořizovatele, otisk úředního razítka:

HLAVNÍ PROJEKTANT:

**STEMIO, a.s.**  
sídlo:  
LAZARSKÁ 1718/3, 110 00 PRAHA 1  
provozovna:  
J. STAŠI 165, 763 02 ZLÍN-MALENTOV  
tel./fax: + 420 577 158 529  
mobil: + 420 731 653 834  
email: zlin@stemio.cz

ČÍSLO PARÉ:

AUTORIZACE: