




ÚZEMNÍ PLÁN MACHOVÁ

K.Ú. MÍŠKOVICE

K.Ú. TLUMAČOV
NA MORAVĚ

K.Ú. MYSLOČOVICE

K.Ú. SAZOVICE

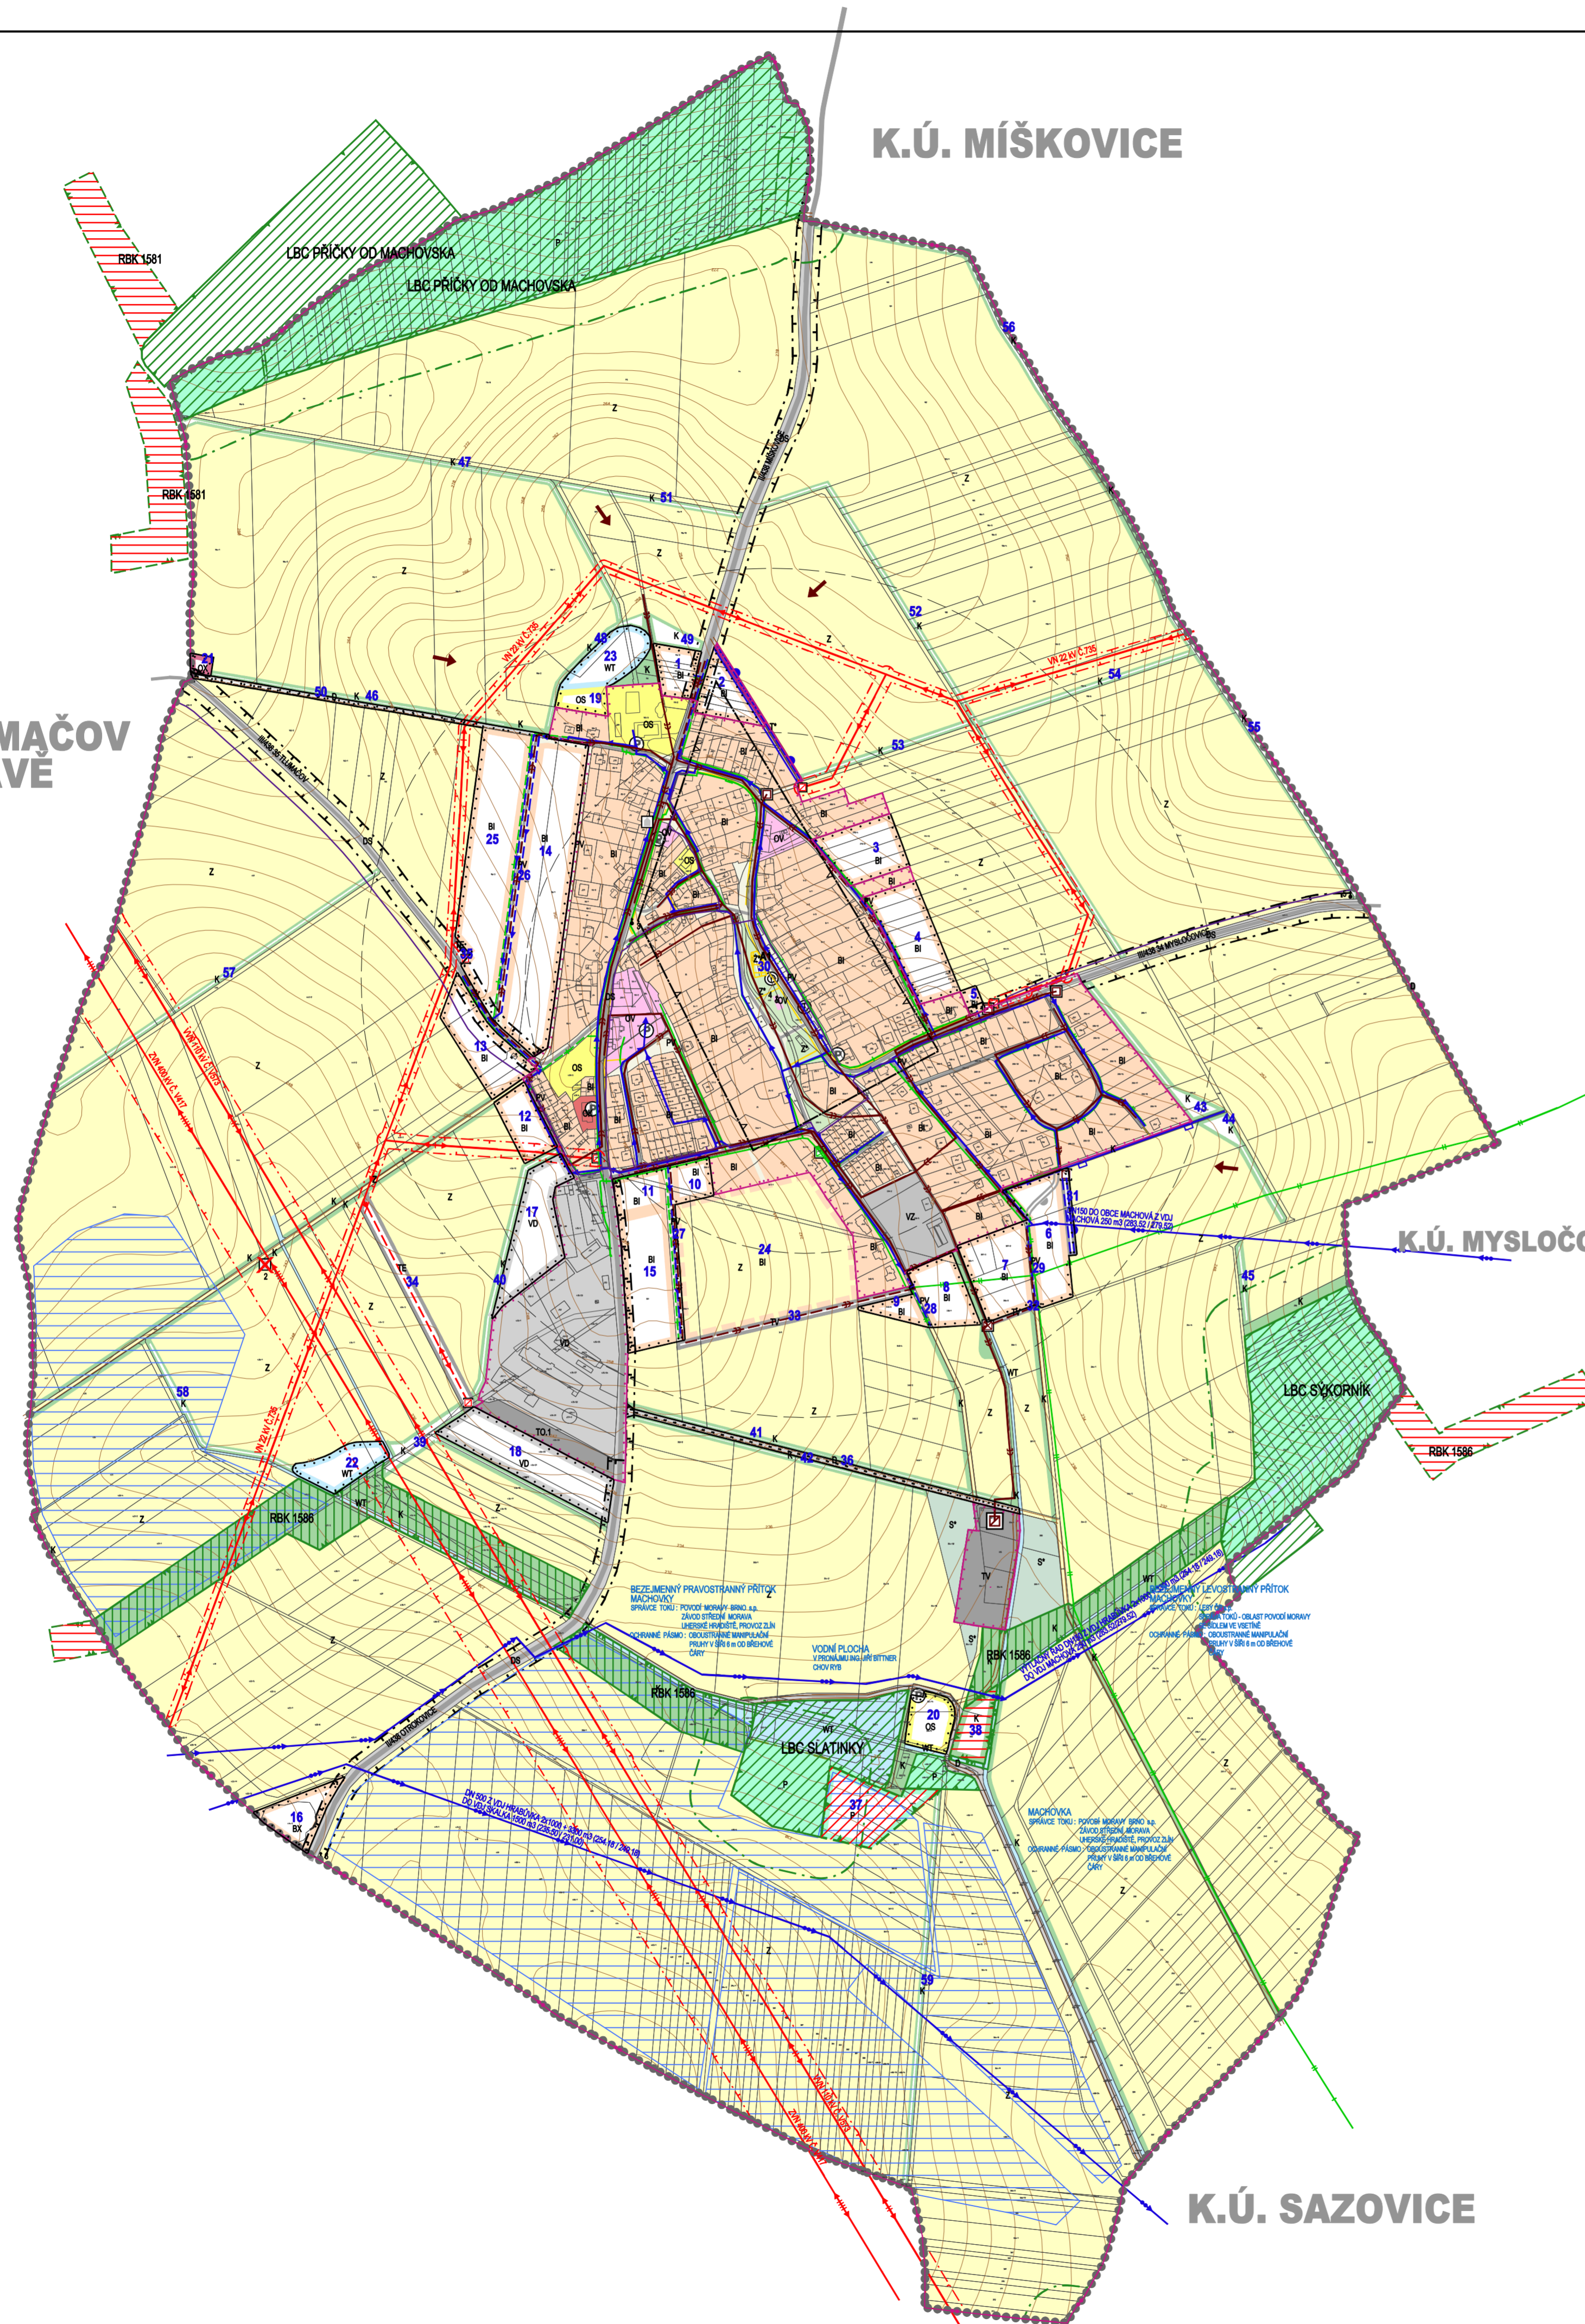

STABILIZOVANÉ PLOCHY	NÁVRHOVÉ PLOCHY	PLOCHY ÚZEMNÍCH REZERV
.....
.....
.....

HRANICE ŘEŠENÉHO ÚZEMÍ
 HRANICE KATASTRÁLNÍ
 HRANICE ZASTAVĚNÉHO ÚZEMÍ K 1.3.2011
 HRANICE ZASTAVITELNÝCH PLOCH

BI	BI	BI
	BX	
OV		
OK		
OS	OS	
	OX	
DS		
D	D	
TV	TV	
TE	TE	
TO.1		
T*	T*	
PV	PV	
VD	VD	
VZ		
WT	WT	
Z*	Z*	
K	K	
P	P	
Z		
S*		

PLOCHY INDIVIDUÁLNÍHO BYDLENÍ
 PLOCHY BYDLENÍ SPECIFICKÝCH FOREM
 PLOCHY OBČANSKÉHO VYBAVENÍ - VEŘEJNÁ VYBAVENOST
 PLOCHY OBČANSKÉHO VYBAVENÍ - KOMERČNÍ ZAŘÍZENÍ
 PLOCHY OBČANSKÉHO VYBAVENÍ - TĚLOVÝCHOVA A SPORT
 PLOCHY OBČANSKÉHO VYBAVENÍ SPECIFICKÝCH FOREM
 PLOCHY PRO SILNIČNÍ DOPRAVU
 PLOCHY DOPRAVNÍ INFRASTRUKTURY
 PLOCHY TECHNICKÉ INFRASTRUKTURY - VODNÍ HOSPODÁŘSTVÍ
 PLOCHY TECHNICKÉ INFRASTRUKTURY - ENERGETIKA
 PLOCHY TECHNICKÉ INFRASTRUKTURY - NAKLÁDÁNÍ S ODPADY
 PLOCHY TECHNICKÉ INFRASTRUKTURY
 PLOCHY VEŘEJNÝCH PROSTRANSTVÍ S PŘEVÁHOU ZPEVNĚNÝCH PLOCH
 PLOCHY PRO DROBNOU VÝROBU A VÝROBNÍ SLUŽBY
 PLOCHY PRO ZEMĚDĚLSKOU A LESNICKOU VÝROBU
 VODNÍ PLOCHY A TOKY
 PLOCHY SÍDELNÍ ZELENE
 PLOCHY KRAJINNÉ ZELENE
 PLOCHY PŘÍRODNÍ
 PLOCHY ZEMĚDĚLSKÉ
 PLOCHY SMÍŠENÉ NEZASTAVĚNÉHO ÚZEMÍ

ÚZEMNÍ SYSTÉM EKOLOGICKÉ STABILITY

	LOKÁLNÍ BIOCENTRUM
	REGIONÁLNÍ BIOCORRIDOR

	ID PLOCH S ROZDÍLNÝM ZPŮSOBEM VYUŽITÍ
--	---------------------------------------

	SILNICE II. A III. TŘÍDY
--	--------------------------

	MÍSTNÍ KOMUNIKACE
--	-------------------

	ÚČELOVÉ KOMUNIKACE
--	--------------------

	CHODNÍKY, PĚŠÍ PROPOJENÍ
--	--------------------------

	OCHRANNÉ PÁSMO SILNICE
	ZASTÁVKY HROMADNÉ PŘEPRAVY OSOB
	DOCHÁZKOVÉ VZDÁLENOSTI ZASTÁVEK HROMADNÉ DOPRAVY
	PARKOVIŠTĚ, GARÁŽE


	ELEKTRICKÉ VEDENÍ ZVN 400 kV
	ELEKTRICKÉ VEDENÍ VVN 110 kV
	ELEKTRICKÉ VEDENÍ VN 22 kV
	ELEKTRICKÁ STANICE (TRAFOSTANICE)
	OCHRANNÉ PÁSMO ELEKTRICKÉHO VEDENÍ
	STL PLYNOVOD
	NTL PLYNOVOD
	REGULAČNÍ STANICE PLYNU STUNTL
	TELEKOMUNIKAČNÍ KABELY
	CELÉ KATASTRÁLNÍ ÚZEMÍ JE SITUOVÁNO V OCHRANNÉM PÁSMMU RADIOLOKAČNÍHO ZAŘÍZENÍ MO ČR
	PŘÍVÁDĚCÍ VODOVODNÍ ŘÁD
	ROZVODNÁ VODOVODNÍ SÍŤ
	ZÁCHYTNÝ PŘÍKOP
	OCHRANNÝ VAL
	OCHRANNÝ VAL - NÁVRH NA ZRUŠENÍ
	JEDNOTNÁ KANALIZACE
	ČISTÍRNA ODPADNÍCH VOD
	ODLEHČOVAČÍ KOMORA
	LAPAČ SPLAVENIN
	PŘÍTOK EXTRAVILÁNOVÝCH VOD

	PAMÁTKOVĚ CHRÁNĚNÉ OBJEKTY
	ZNIČENÉ PAMÁTKOVĚ CHRÁNĚNÉ OBJEKTY
	OSTATNÍ PAMÁTKY MÍSTNÍHO VÝZNAMU
	REGISTROVANÉ ARCHEOLOGICKÉ LOKALITY
	ÚZEMÍ S ARCHEOLOGICKÝMI NÁLEZY - CELÉ KATASTRÁLNÍ ÚZEMÍ
	OCHRANNÉ PÁSMO LESA
	PLOCHA ODVODNĚNÁ
	PLOCHA ASANACE, ASANAČNÍCH ÚPRAV

KOORDINAČNÍ VÝKRES

B.II.1

AUTORIZAČNÍ DOLOŽKA

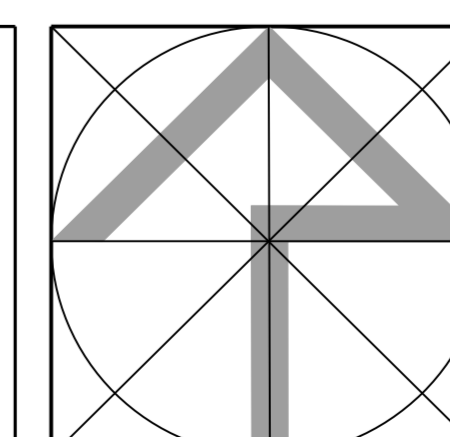

URBANISIMUS ING.ARCH. BERGMANNOVÁ	VODNÍ HOSPODÁŘSTVÍ ING. D. ZÁKRAVSKÁ	
DOPRAVA ING. R. NEČAS	KRAJINA ARVITA P	
ZÁS. ELEKTR. ENERGIÍ ING. K. LEČBYCH	DIGITÁLNÍ ZPRACOVÁNÍ V. EICHLER	VEDOUcí PROJEKTANT ING.ARCH. BERGMANNOVÁ
OBJEDNATEL: OBEC MACHOVÁ	ČÍS. ZAKÁZKY	01-13
FORMÁT		6 A4
DATUM		ČERVENEC 2013
ÚČEL		ÚPD
MĚŘÍTKO	1:5 000	Č.V. B.II.1

mapový podklad: © ÚÚM ZK - Polohopis informačního charakteru odvozen z katastrální mapy, vektorizace 3D model Zlínského kraje © GEODIS BRNO, spol. s r.o.