



ÚZEMNÍ PLÁN SAZOVICE

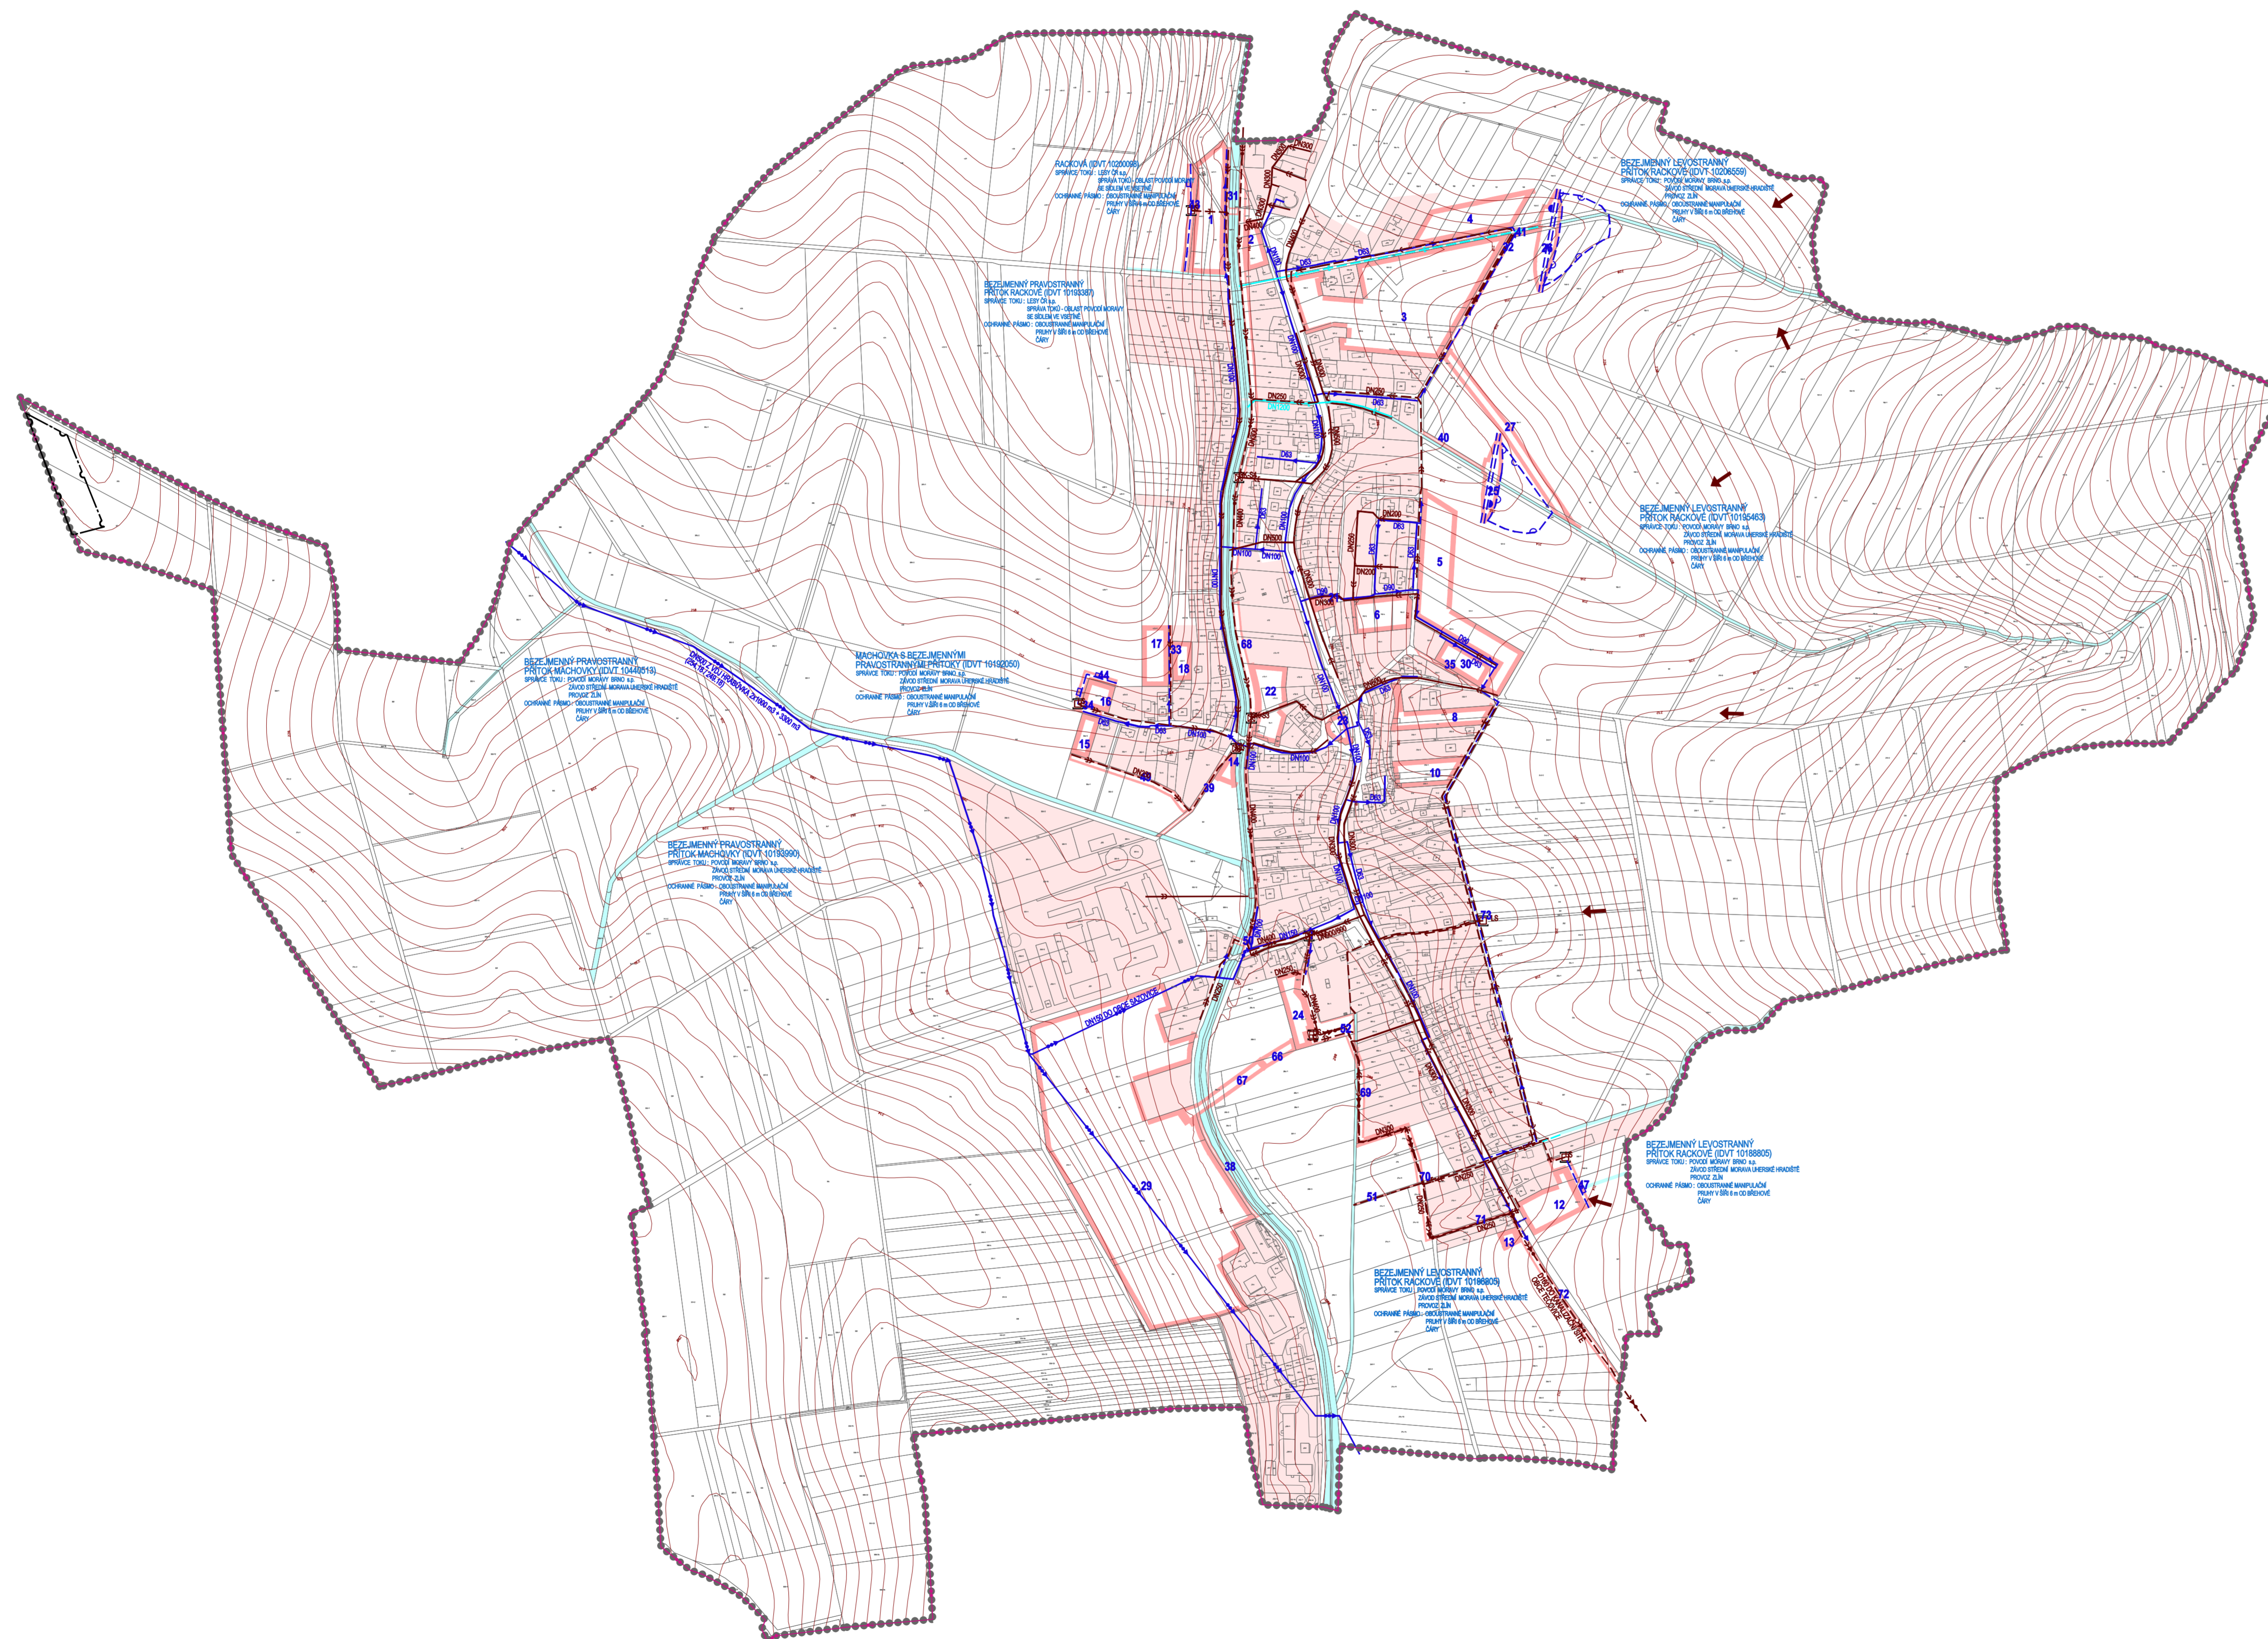

| | | | | | |
|--|---------------------------------------|--|--|--|---|
| | STABILIZOVANÉ PLOCHY | | NÁVRHOVÉ PLOCHY | | HRANICE ŘEŠENÉHO ÚZEMÍ |
| | HRANICE KATASTRÁLNÍ | | STABILIZOVANÉ PLOCHY | | PLOCHY ZMĚN |
| | ID PLOCH S ROZDÍLNÝM ZPŮSOBEM VYUŽITÍ | | VODNÍ PLOCHY A TOKY | | PRÍVÁDEČÍ VODOVODNÍ ŘÁD |
| | ROZVODNÁ VODOVODNÍ SÍŤ | | PÁTEŘNÍ STOKA JEDNOTNÉ KANALIZACE | | PÁTEŘNÍ STOKA TLAKOVÉ KANALIZACE |
| | SPLAŠKOVÁ KANALIZACE | | DEŠŤOVÁ KANALIZACE | | ZATRUBNĚNÝ VODNÍ TOK |
| | JEDNOTNÁ KANALIZACE | | KANALIZAČNÍ VÝTLAK ODPADNÍCH VOD | | ČERPAČÍ STANICE ODPADNÍCH VOD, ČERPAČÍ JÍMKA ODPADNÍCH VOD |
| | ODLEHČOVACÍ KOMORA | | LAPAČ SPLAVENIN | | ZÁCHYTNÝ PŘÍKOP |
| | PROTIPOVODNOVÁ HRÁZ | | RETENČNÍ PROSTOR - PLOCHA URČENÁ K ROZLIVU POVODNĚ | | PRÍTOK EXTRAVILÁNOVÝCH VOD |
| | ÚZEMÍ EKOLOGICKÝCH RIZIK | | | | |

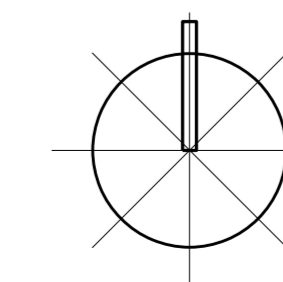

PŘÍLOHA Č.4 K OPATŘENÍ OBCENÉ POVAHY Č. 1/2013

| | | | |
|---|---------------|----------|--------------|
| Ing. arch. Vladimír Dujka, Kamenná 3858, Zlín 760 01 | | Zak.č.: | 1502011 |
| Projednával: Magistrát města Zlína, oddělení územního plánování | Kraj: Zlínský | Arch.č.: | 559/12 |
| Obec: Sazovice | | Formát: | 8 A4 |
| ÚZEMNÍ PLÁN SAZOVICE | | Stupeň: | NÁVRH |
| | | Datum: | 06/2013 |
| Obsah: TECHNICKÁ INFRASTRUKTURA - VODNÍ HOSPODÁŘSTVÍ | | Měřítko: | 1:5 000 |
| | | Č.v.: | B.2.5 |

mapový podklad: © ÚAM ZK - Poloha informačního charakteru odvozen z katastrální mapy, vlněnice 3D model Zlínského kraje © GEODIS BRNO, spol. s r.o.