
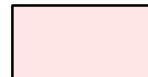
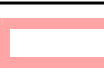
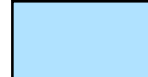
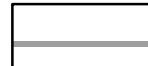
 
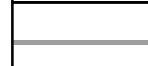
 
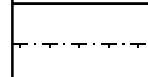
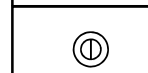


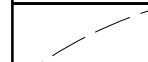





STABILIZOVANÉ PLOCHY	NAVŠHOVE PLOCHY	
••••••••		HRANICE REŠENÉHO ÚZEMÍ
••••••••		HRANICE KATASTRÁLI
••••••••		HRANICE ZASTAVĚNÉHO ÚZEMÍ K 20.9.2021
••••••••		HRANICE ZASTAVITELNÝCH PLOCH



	STABILIZOVANÉ PLOCHY
	PLOCHY ZMĚN
	VEDNÍ PLOCHA I TOK
	ČÍSLO PLOCH S ROZLIŠNÝM ZPŮSOBEM VYUŽITÍ

	SILNICE III. TŘÍDY
	MÍSTNÍ KOMUNIKACE
	ÚČELOVÉ KOMUNIKACE
	CHODNÍKY, PĚŠÍ PROPOJENÍ
	CYKLOTRASY, CYKLOSTEZKY
	OCHRANÉ PÁSMO SILNICE
	OCHRANÉ PÁSMO RADIOLOKAČNÍHO ZAŘÍZENÍ MINISTERSTVA OBRANY
	ZASTÁVKY HROMADNÉ PŘEPRAVY OSOB
	DOHAZOVACÍ VÝDELEKOVÉ ZASTÁVKY HROMADNÉ DOPRAVY
	PARKOVIŠTĚ, GARÁŽE
	ZNAČENÉ TURISTICKÉ TRASY
	NAUČNÁ STEŽKA LUKOV

	ELEKTROKÉ VEDENÍ VN 22 kV
	ELEKTROKÉ VEDENÍ VN 22 kV - NAŘÍZENÍ NA ZRUŠENÍ
	ELEKTROKÁ STANICE (TRAFOSTANICE)
	OCHRANÉ PÁSMO ELEKTŘICKÉHO VEDENÍ

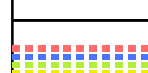	STL PLYNOVOD
---	--------------

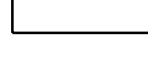  	RR TRASA
	TELEKOMUNIKAČNÍ SÍT
	ZAŘADOVÁ STANICE MOBILNÍHO OPARÁTORA

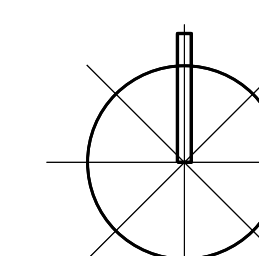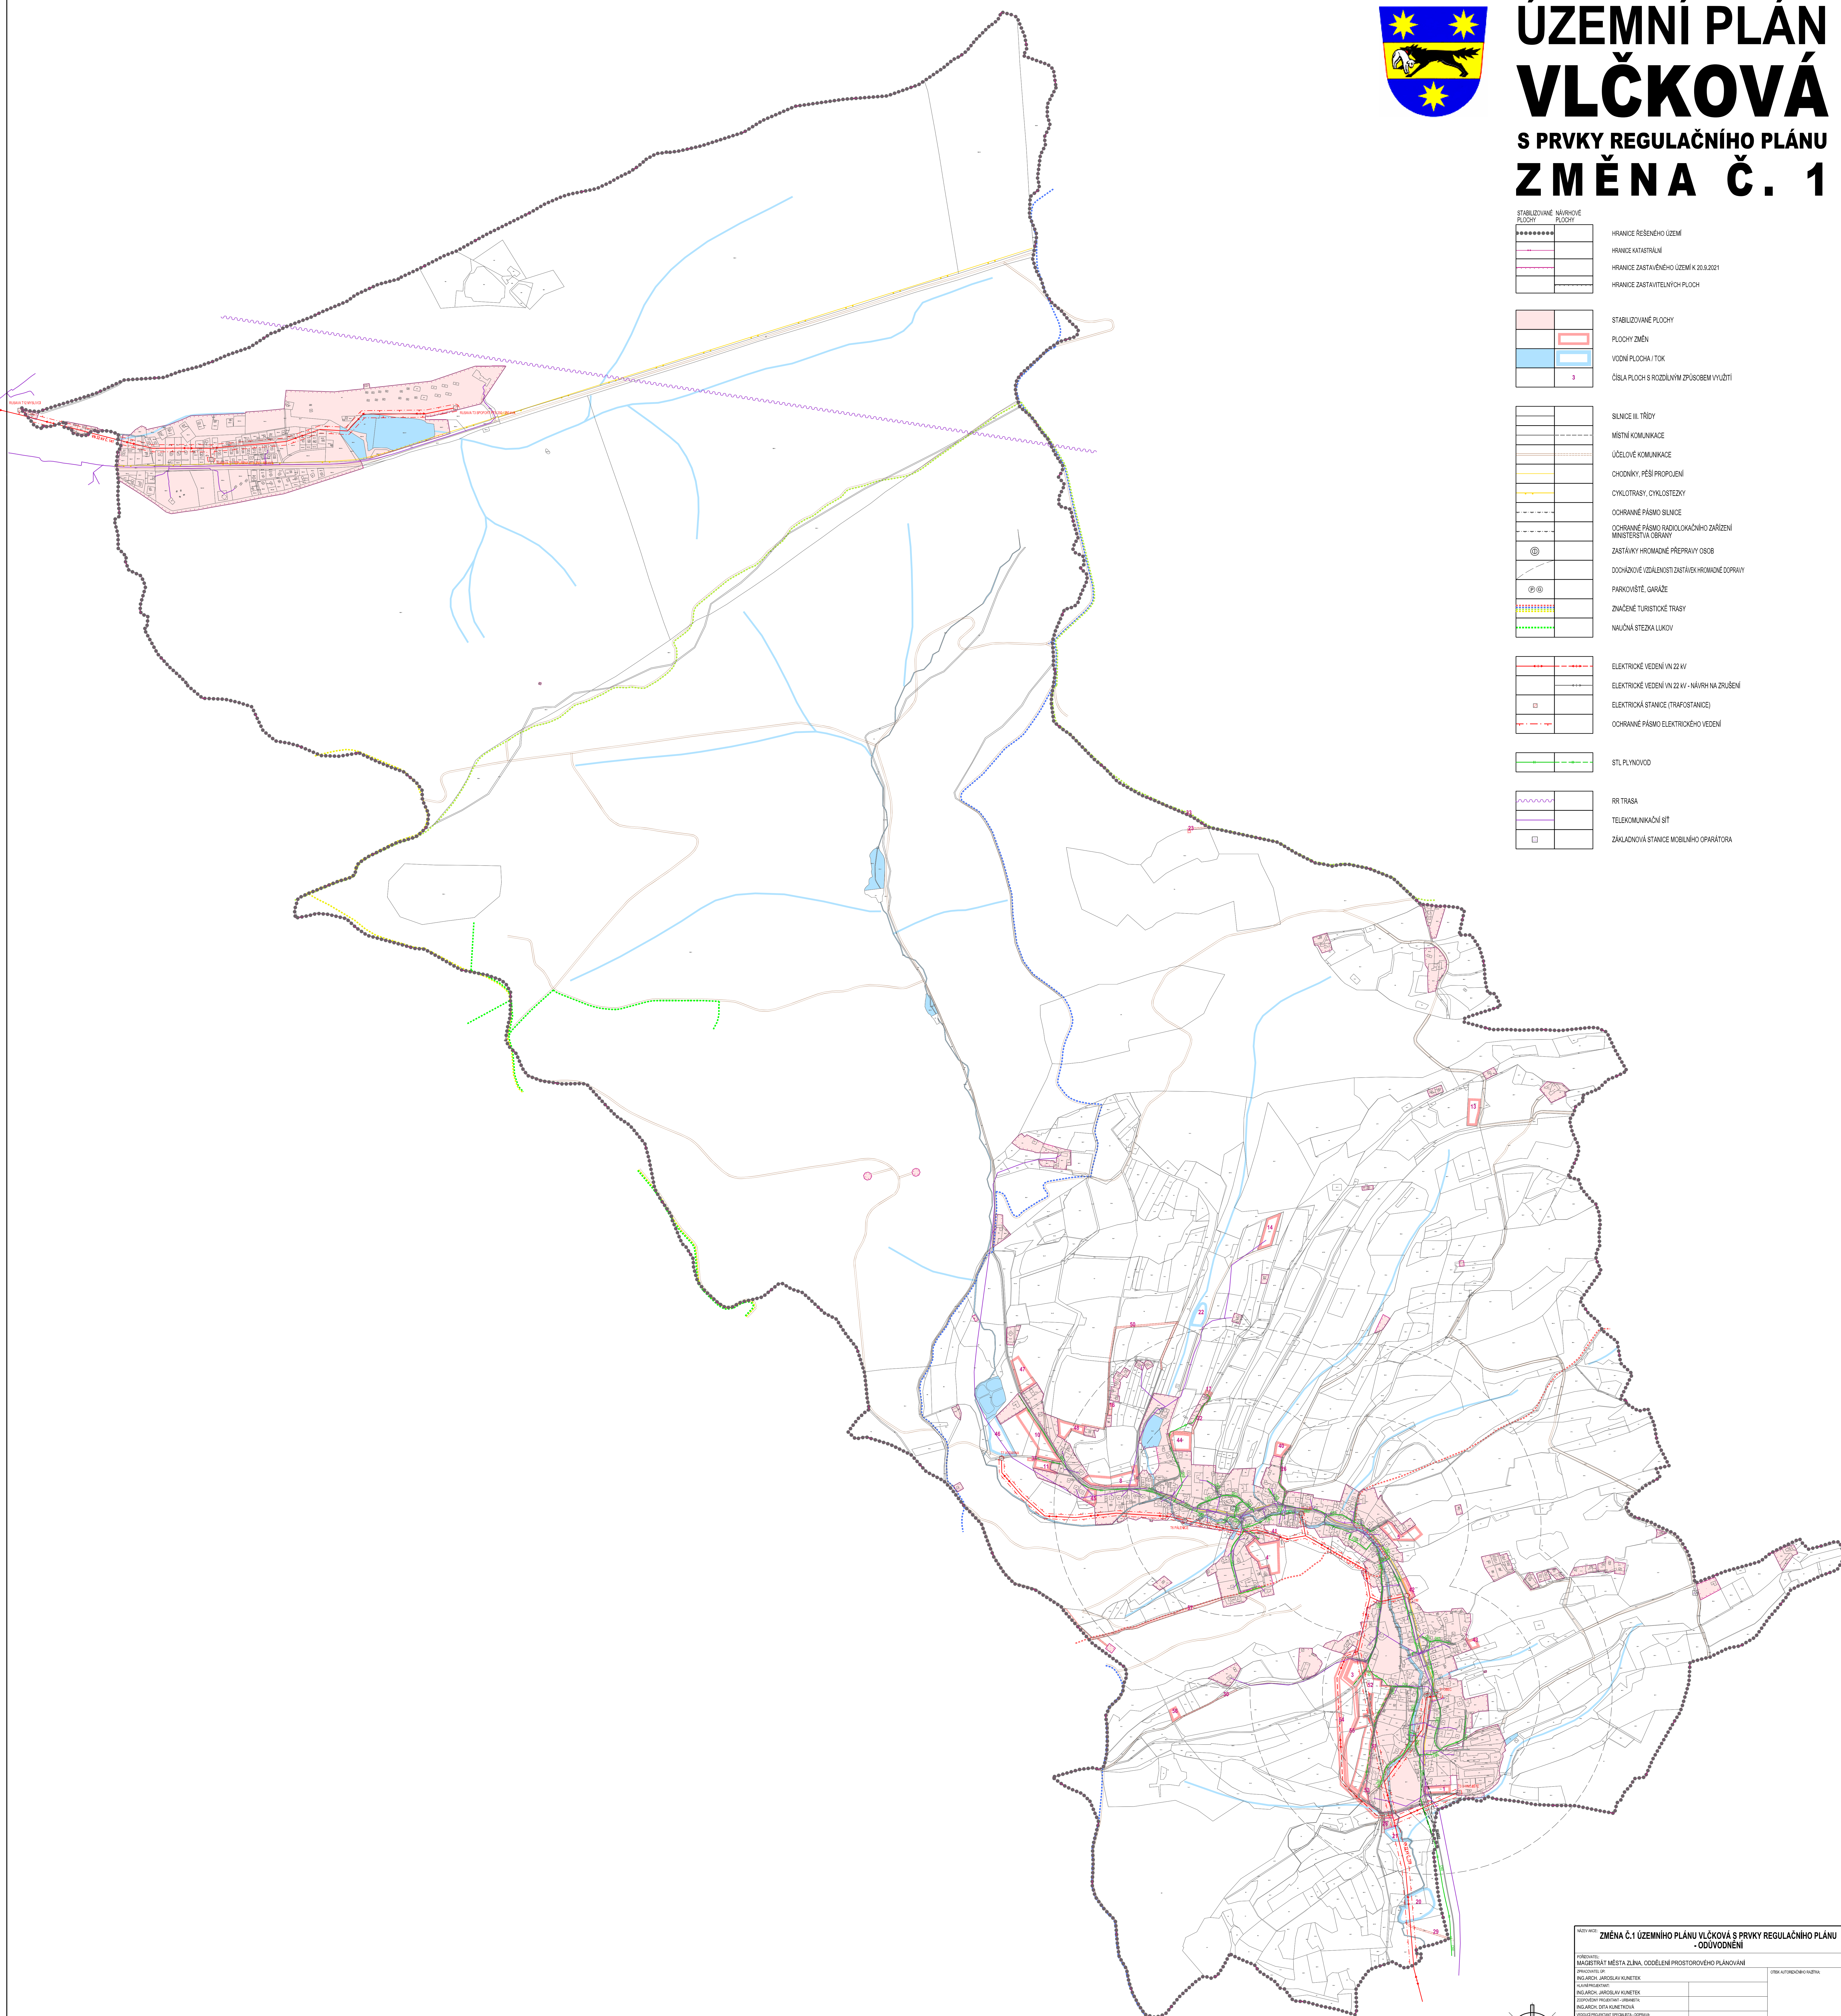[illegible]