


ÚZEMNÍ PLÁN KAŠAVA ZMĚNA Č.1

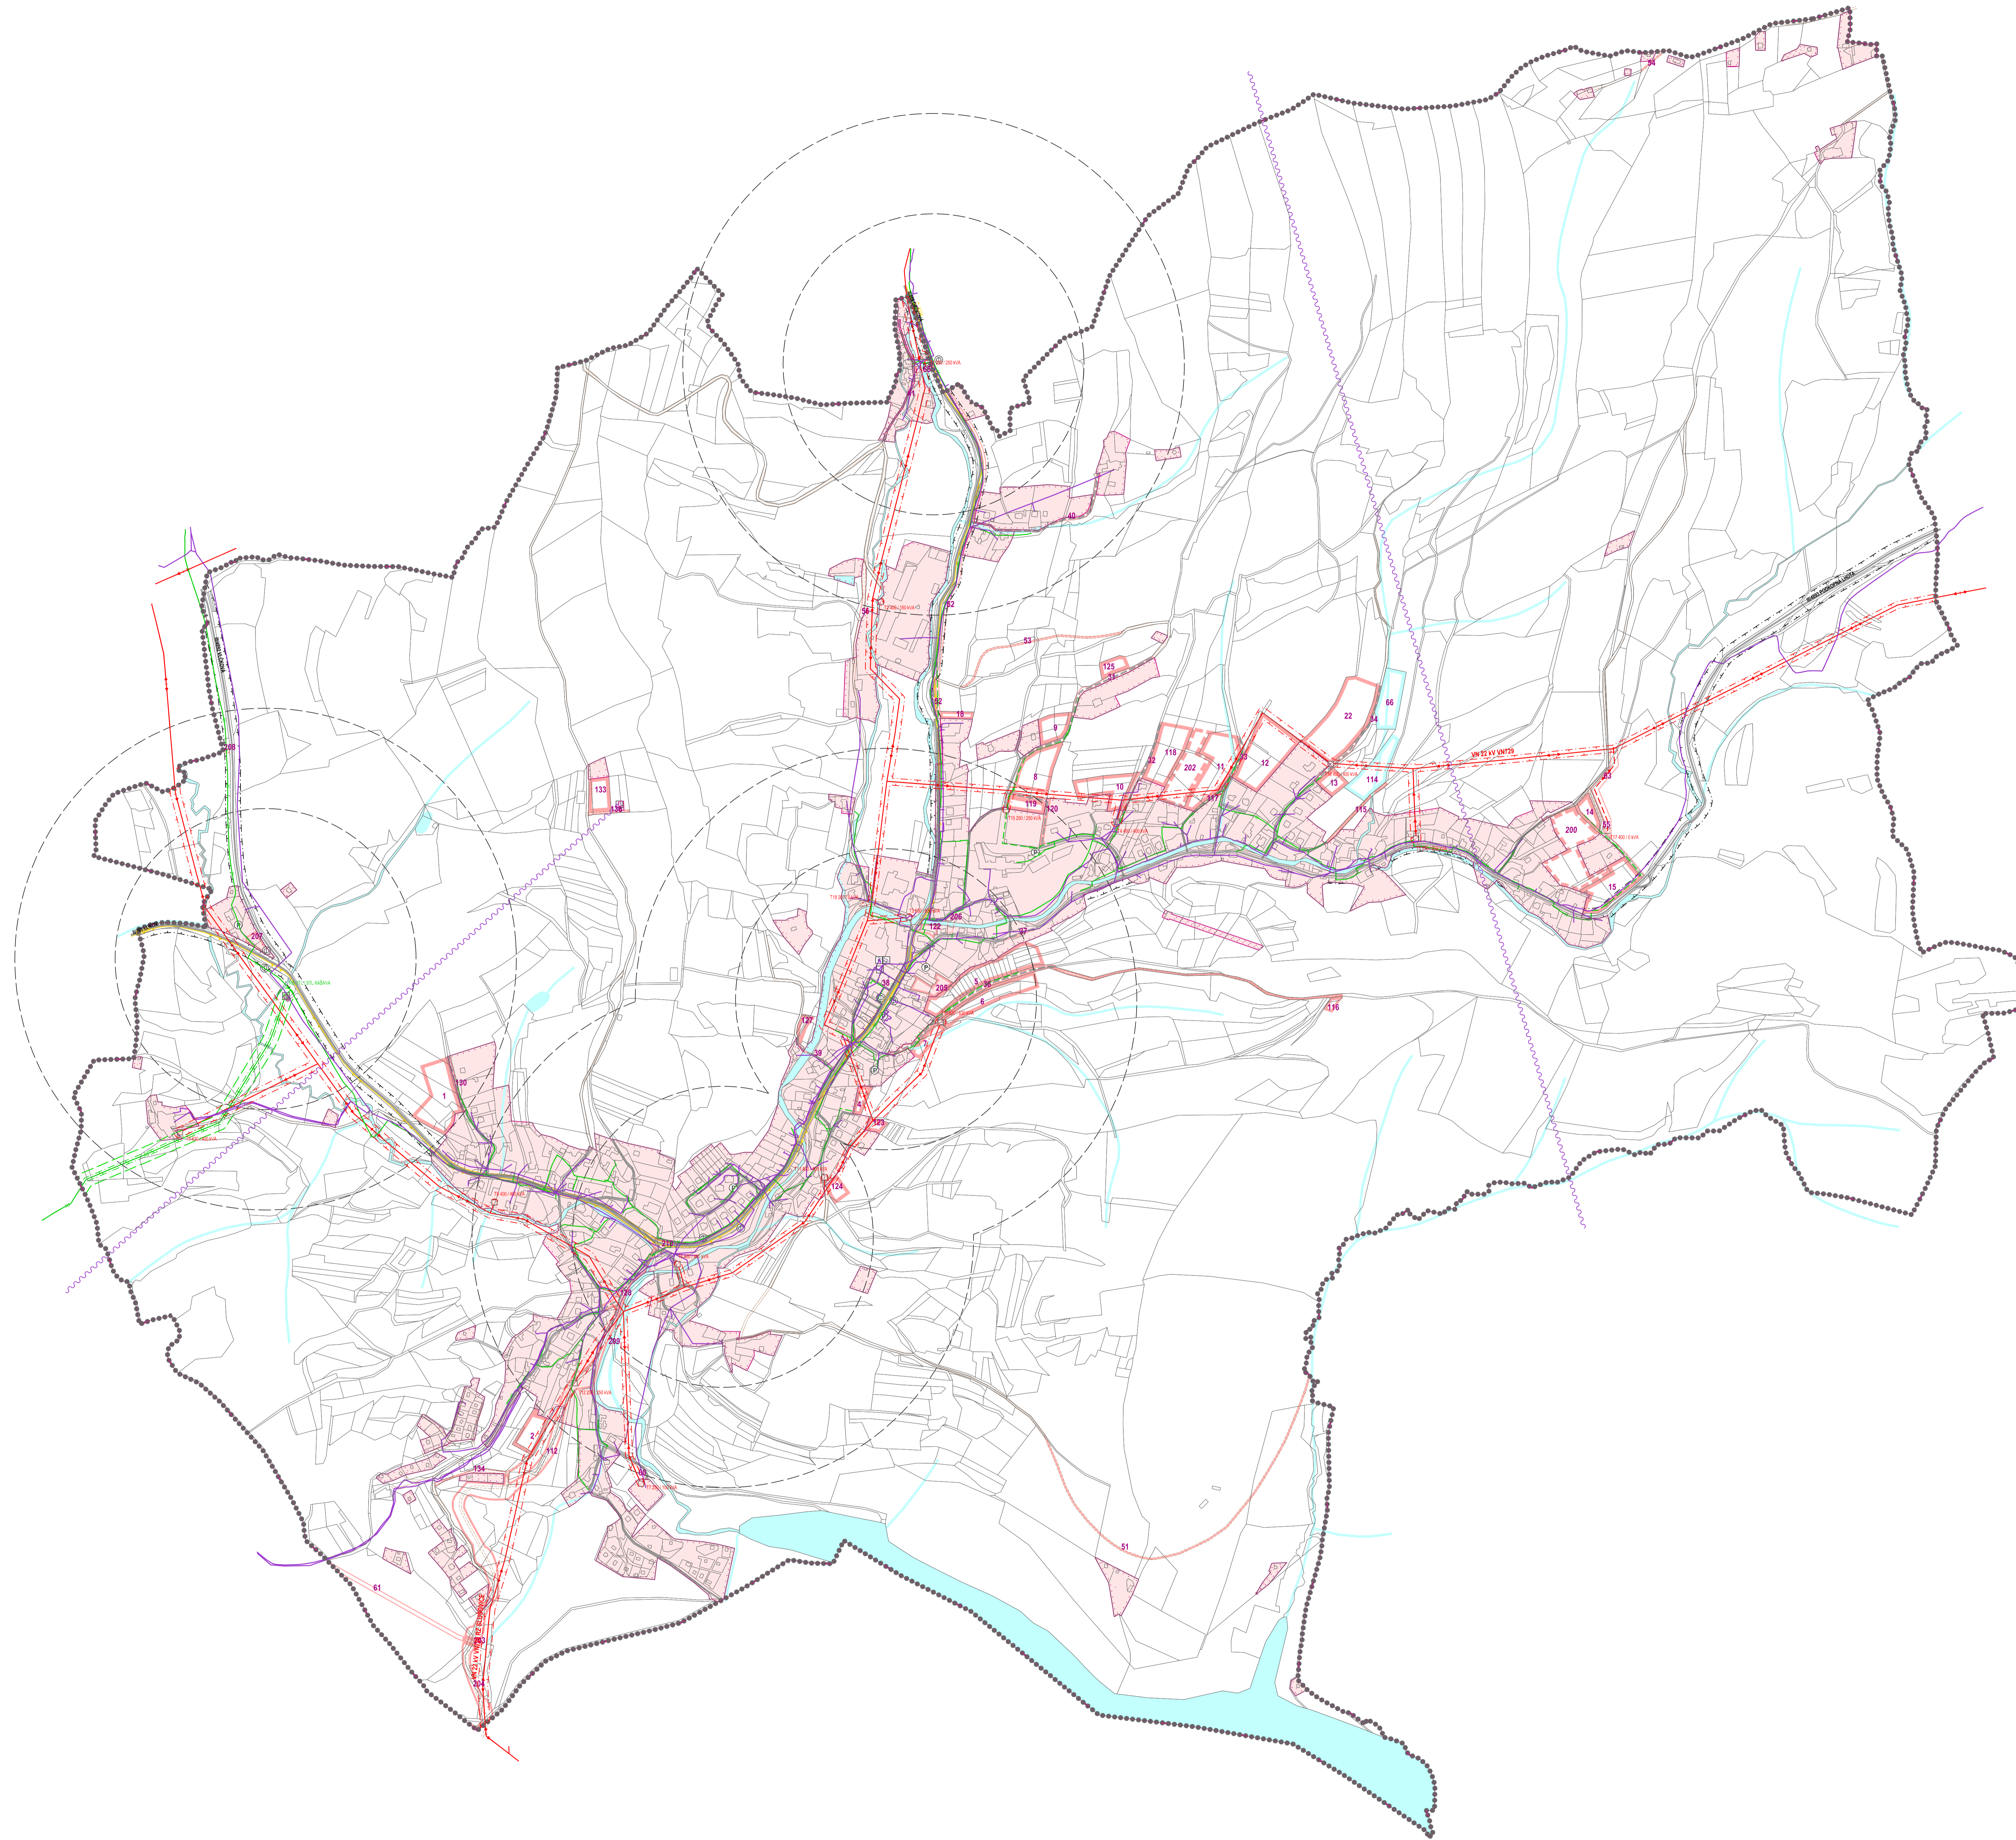

STABILIZOVANÉ NÁVNĚVÉ PLOCHY	PLOCHY ÚZEMNÍCH REZERV	HRANCE REŠENÉHO ÚZEMÍ
-----	-----	-----
-----	-----	HRANCE KATASTRÁLNÍHO ÚZEMÍ
-----	-----	-----
-----	-----	HRANCE ZASTAVĚNÉHO ÚZEMÍ K 30.8.2018
-----	-----	-----
-----	-----	ZASTAVĚNÉ ÚZEMÍ
-----	-----	-----
-----	-----	PLOCHY ZMĚN
-----	-----	-----
-----	-----	PLOCHY ÚZEMNÍCH REZERV
-----	-----	-----
-----	-----	ČÍSLA PLOCH S ROZDÍLNÝM ZPŮSOBEM VYUŽITÍ
-----	-----	-----
-----	-----	VOVNÍ PLOCHY A TOKY
-----	-----	-----
-----	-----	-----
-----	-----	SILNICE II. A III. TŘÍDY
-----	-----	-----
-----	-----	MÍSTNÍ KOMUNIKACE
-----	-----	-----
-----	-----	ÚČELOVÉ KOMUNIKACE
-----	-----	-----
-----	-----	CHODNÍKY, PĚŠÍ PROPOJENÍ
-----	-----	-----
-----	-----	CYKLOSTEZKY, CYKLOTRASY
-----	-----	-----
-----	-----	PARKOVIŠTĚ
-----	-----	-----
-----	-----	ZASTÁVKY HROMADNÉ PŘEPRAVY OSOB
-----	-----	-----
-----	-----	DOOZKOVÉ VÍDĚLNOSTI ZASTÁVEK HROMADNÉ DOPRAVY
-----	-----	-----
-----	-----	OCHRANNÉ PÁSMO SILNICE
-----	-----	-----
-----	-----	-----
-----	-----	ELECTRICKÉ VEDENÍ VN 22 kV
-----	-----	-----
-----	-----	ELECTRICKÁ STANICE (TRAFOSTANICE)
-----	-----	-----
-----	-----	OCHRANNÉ PÁSMO ELECTRICKÉHO VEDENÍ
-----	-----	-----
-----	-----	-----
-----	-----	VTL PLYNOVOD
-----	-----	-----
-----	-----	STL PLYNOVOD
-----	-----	-----
-----	-----	REGULAČNÍ STANICE PLYNU VTL/STL
-----	-----	-----
-----	-----	OCHRANNÉ PÁSMO VTL PLYNOVODU
-----	-----	-----
-----	-----	BEZPEČNOSTNÍ PÁSMO VTL PLYNOVODU
-----	-----	-----
-----	-----	-----
-----	-----	RR TRASA
-----	-----	-----
-----	-----	TELEKOMUNIKAČNÍ KABELY
-----	-----	-----
-----	-----	ZÁKLADOVÁ STANICE
-----	-----	-----
-----	-----	TELEFONNÍ ÚSTŘEDNA
-----	-----	-----

ZMĚNA Č. 1 ÚZEMNÍHO PLÁNU KAŠAVA - ODŮVODNĚNÍ			
NÁZEV: ZMĚNA Č. 1 ÚZEMNÍHO PLÁNU KAŠAVA - ODŮVODNĚNÍ			
PROJEKT: MAGISTRÁT MĚSTA ŽILNA, ODDĚLENÍ PROSTOROVÉHO PLÁNOVÁNÍ			
ZPRACOVATEL: JAROSLAV KUNETEK S.R.O.		OBLASTNÍ ÚŘEDNÍK:	
PLÁNOVACÍ PRŮBĚH:		DATA:	
ING. ARCH. JAROSLAV KUNETEK		DATA:	
ZODPOVĚDNÝ PRŮBĚH:		DATA:	
ING. ARCH. JAROSLAV KUNETEK		DATA:	
VEDOUcí PRŮBĚHU:		DATA:	
ING. PLOCHÝ ŠTEFAN		DATA:	
VYKONATEL:		DATA:	
VOJTĚCH ECHLER		DATA:	
DOPRAVA, ENERGETIKA, SPOJE			
DATUM ZPRACOVÁNÍ: 11/2021	OBDOBÍ ZPRACOVÁNÍ: 02/2018	MĚŘITÍ: 1:5 000	ČÍSLO VÝKRESU: P4 1-5

