


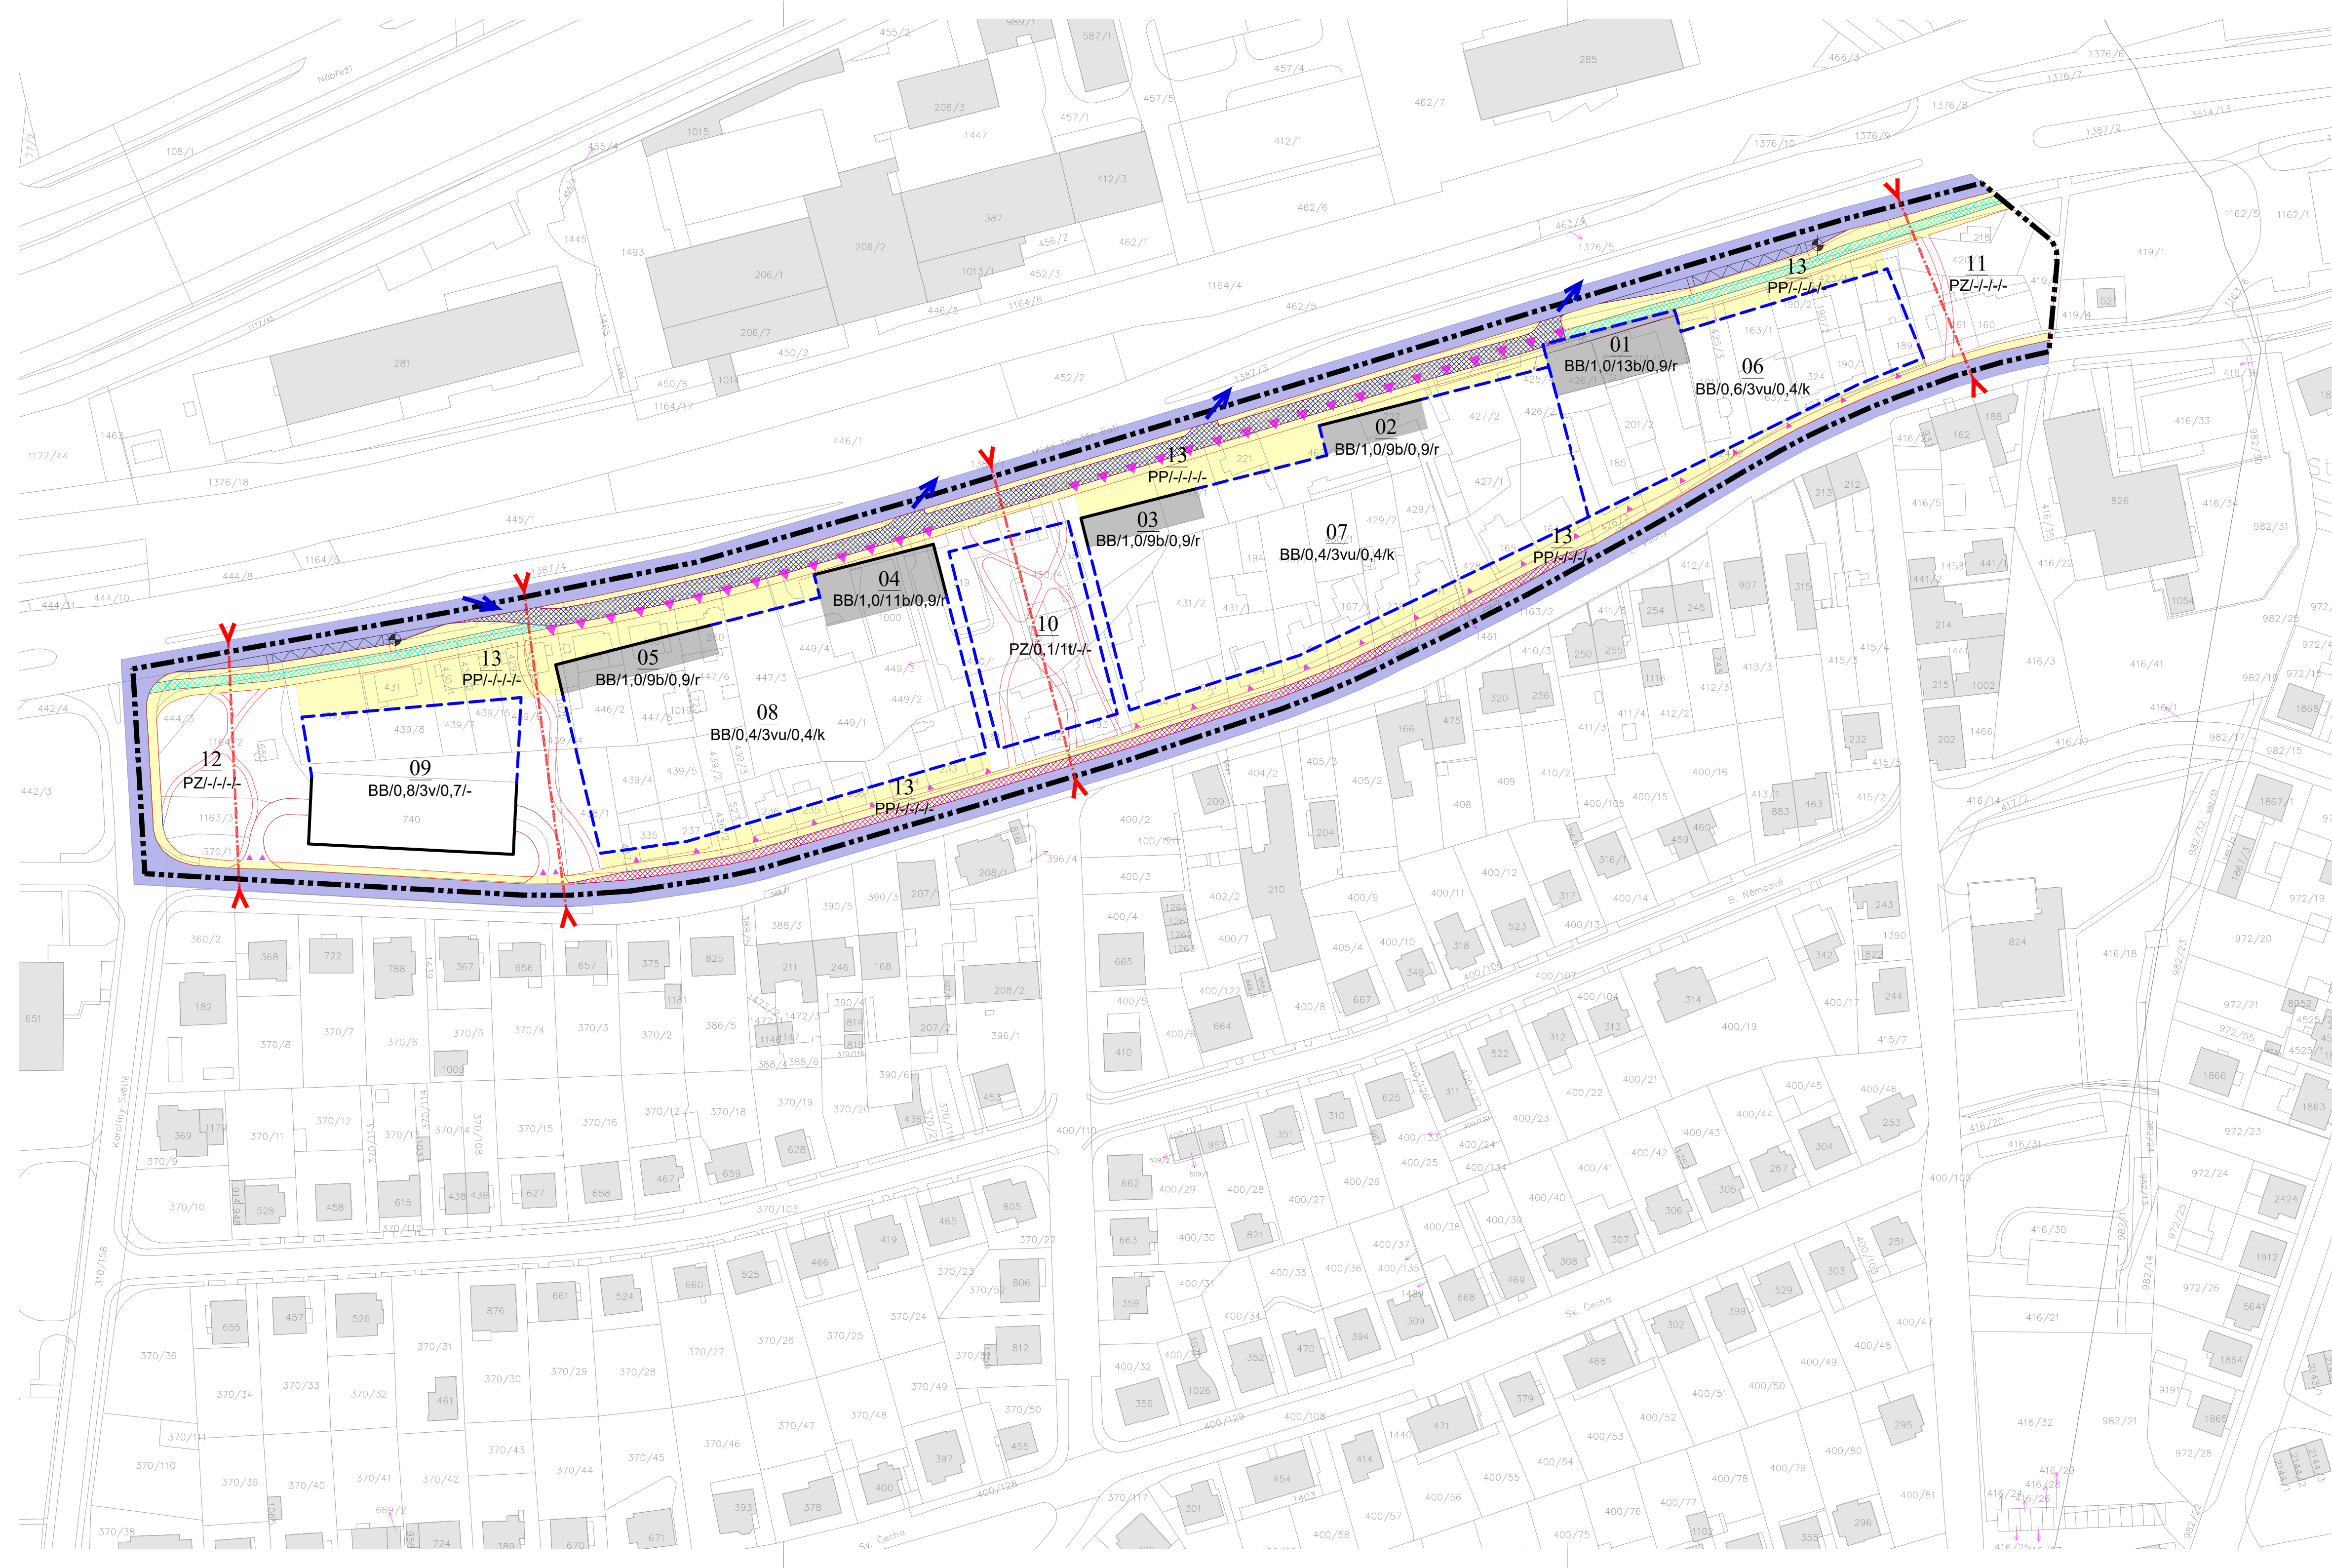

LEGENDA

stav	návrh	popis
		hranice řešeného území
		PP pozemky veřejných prostranství s převahou zpevněných ploch
		stavební čára
		stavební hranice
		silnice I/49
		místní komunikace
		cyklostezka
		parkování
		dopravní obslužnost objektů
		jednosměrný provoz
		osa pěšího propojení
		zastávka MHD

SO/1,0/8b/0,9/r

	regulační kód
	převažující orientace zástavby
	míra polyfunkčnosti - maximální podíl obč. vybavenosti a služeb
	výšková úroveň
	míra zastavění
	funkční regulace

převažující orientace zástavby:	r - rovnoběžné s třídou T. Bati
	k - kolmo k třídě T. Bati resp. k ulici L. Váchy
výšková úroveň:	3 - počet podlaží
	b - výšková úroveň vztažena k třídě T. Bati
	v - výšková úroveň vztažena k ulici L. Váchy
	t - výšková úroveň vztažena k upravenému terénu
	u - ustupující poslední podlaží, vztaženo ke stavební hranici

ZODPOVĚDNÝ PROJEKTANT: Ing. arch. HELENA KOČIŠOVÁ		
VYPRACOVAL: Ing. arch. Š. KOČIŠ, Ing. arch. V. KOZUMPLÍK, Ing. arch. J. STRATÍLEK, Ing. arch. L. VESELÁ	PROFESE:	ARCH.-STAVEBNÍ
INVESTOR: Pořizovatel: Magistrát města Zlína, oddělení prostorového plánování Objednatel: Downtown Invest Holding s.r.o., Kampelkova 35/20, Stránice, 602 00 Brno	DATUM:	11 / 2021
ZAKÁZKA: ÚZEMNÍ STUDIE ZLÍN-PRŠTNÉ, UL. L. VÁCHY 20-22 BAT-ÚS	STUPEŇ:	ÚZEMNÍ STUDIE
VÝKRES: PROVOZNĚ FUNKČNÍ VÝKRES	MĚŘÍTKO:	1:1000
	Č.VÝKRESU / REVIZE:	4