


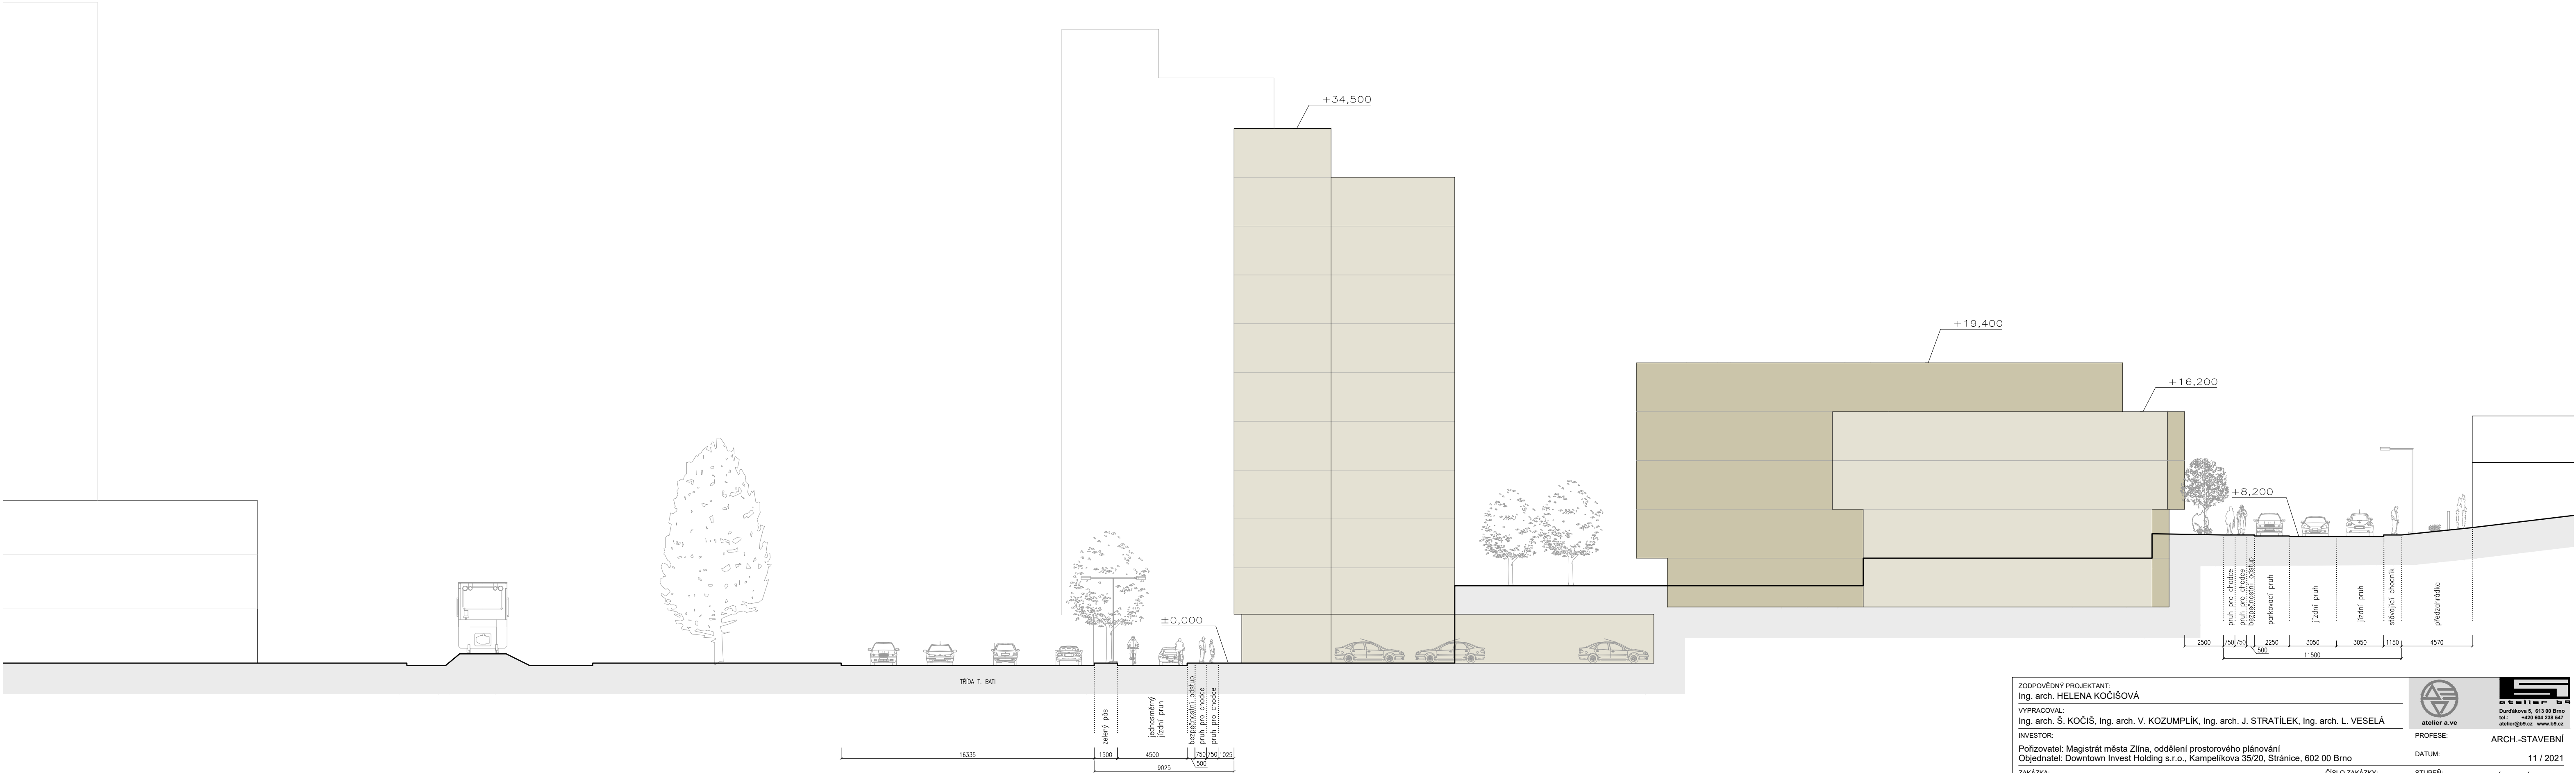

ZODPOVĚDNÝ PROJEKTANT: Ing. arch. HELENA KOČIŠOVÁ		 ateller a.ve	 Durdáková 5, 613 00 Brno tel.: +420 604 238 547 ateller@b9.cz www.b9.cz
VYPRACOVAL: Ing. arch. Š. KOČIŠ, Ing. arch. V. KOZUMPLÍK, Ing. arch. J. STRATÍLEK, Ing. arch. L. VESELÁ			
INVESTOR: Pořizovatel: Magistrát města Zlína, oddělení prostorového plánování Objednatel: Downtown Invest Holding s.r.o., Kampelíkova 35/20, Stránice, 602 00 Brno		PROFESE:	ARCH.-STAVEBNÍ
ZAKÁZKA: ÚZEMNÍ STUDIE ZLÍN-PRŠTNÉ, UL. L. VÁCHY k. ú. Zlín-Prštné [636142]		DATUM:	11 / 2021
ČÍSLO ZAKÁZKY: 20-22 BAT-ÚS		STUPEŇ:	ÚZEMNÍ STUDIE
VÝKRES: ULIČNÍ PROFILY - ŘEZ B		MĚŘÍTKO:	1:200
		Č.VÝKRESU / REVIZE:	6b