ÚZEMNÍ PLÁN SAZOVICE

KOORDINAČNÍ VÝKRES

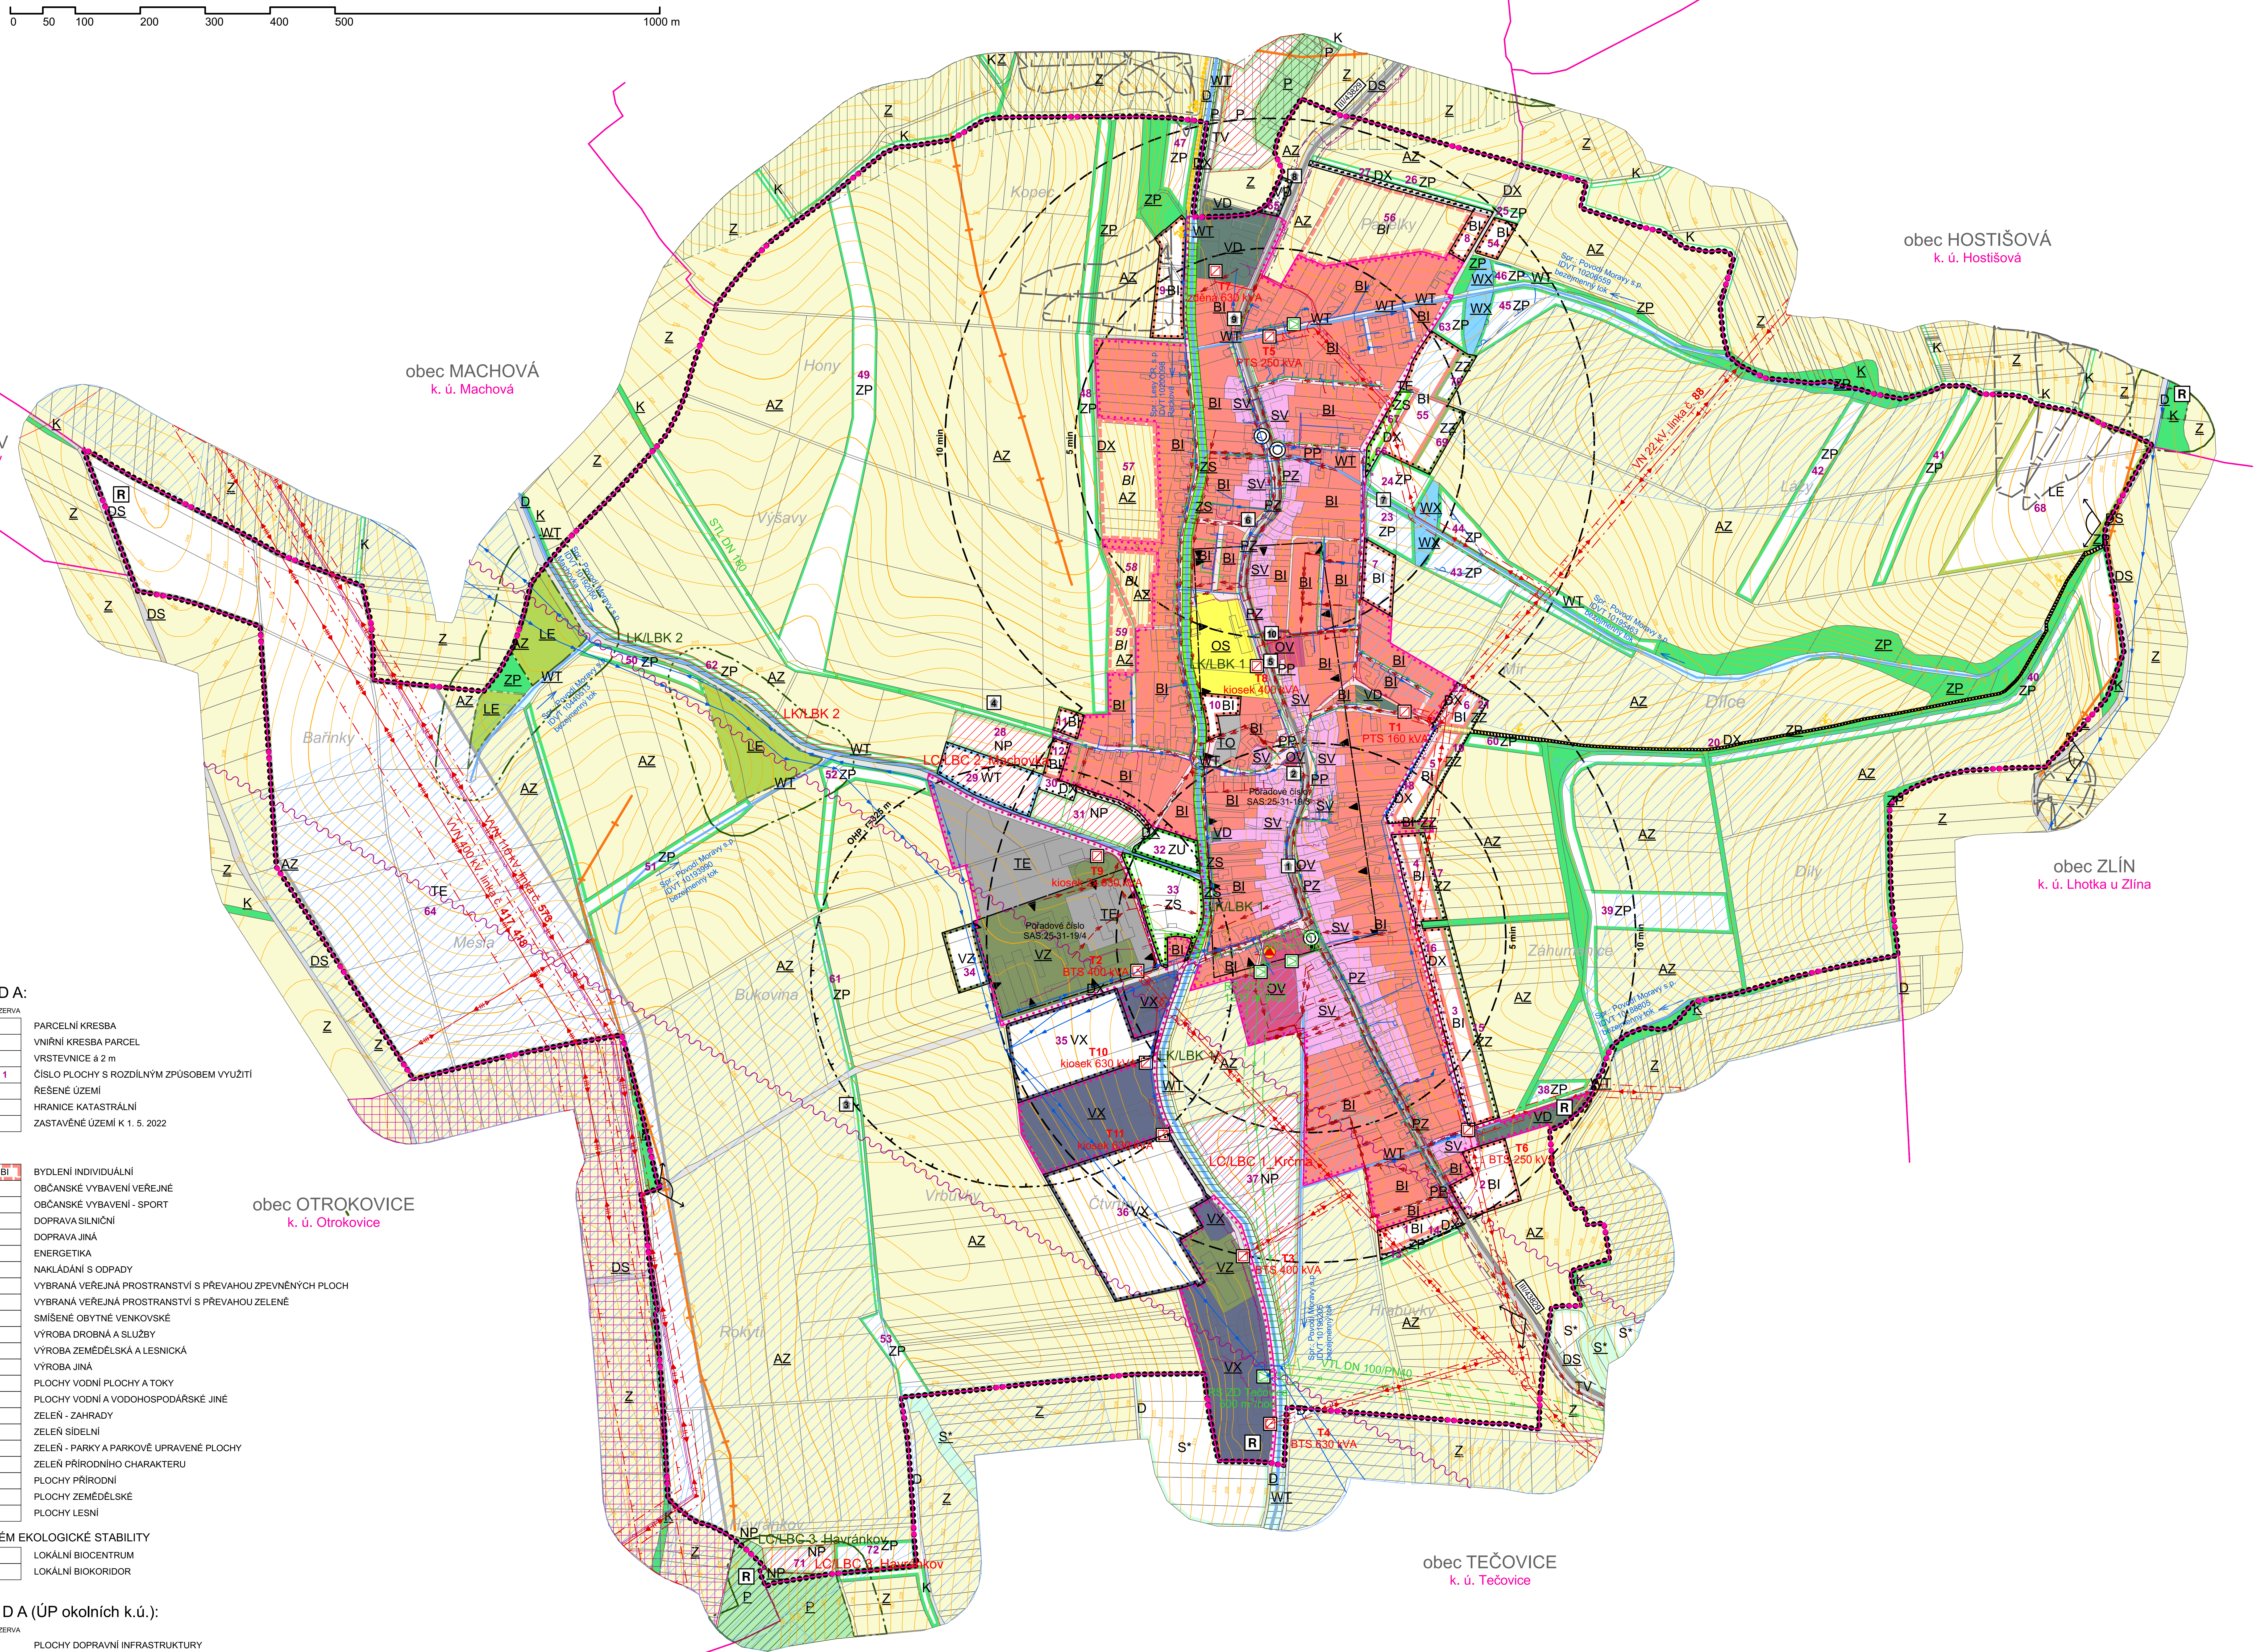

L E G E N D A:

STAV	NÁVRH	REZERVA	
			PARCELNÍ KRESBA
			VNIŘNÍ KRESBA PARCEL
			VRSTEVNICE á 2 m
	1	1	ČÍSLO PLOCHY S ROZDÍLNÝM ZPŮSOBEM VYUŽITÍ
●●●●			ŘEŠENÉ ÚZEMÍ
			HRANICE KATASTRÁLNÍ
			ZASTAVĚNÉ ÚZEMÍ K 1. 5. 2022

STAV	NÁVRH	REZERVA	
BI	BI	BI	BYDLENÍ INDIVIDUÁLNÍ
OV			OBČANSKÉ VYBAVENÍ VEŘEJNÉ
OS			OBČANSKÉ VYBAVENÍ - SPORT
DS			DOPRAVA SILNIČNÍ
DX	DX		DOPRAVA JINÁ
TE	TE		ENERGETIKA
TO			NAKLÁDÁNÍ S ODPADY
PP			VYBRANÁ VEŘEJNÁ PROSTRANSTVÍ S PŘEVAHOU ZPEVNĚNÝCH PLOCH
PZ			VYBRANÁ VEŘEJNÁ PROSTRANSTVÍ S PŘEVAHOU ZELENĚ
SV			SMÍŠENÉ OBYTNÉ VENKOVSKÉ
VD	VD		VÝROBA DROBNÁ A SLUŽBY
VZ	VZ		VÝROBA ZEMĚDĚLSKÁ A LESNICKÁ
VX	VX		VÝROBA JINÁ
WT	WT		PLOCHY VODNÍ PLOCHY A TOKY
WX			PLOCHY VODNÍ A VODOHOSPODÁŘSKÉ JINÉ
ZZ	ZZ		ZELEŇ - ZAHRADY
ZS	ZS		ZELEŇ SÍDELNÍ
	ZU		ZELEŇ - PARKY A PARKOVĚ UPRAVENÉ PLOCHY
ZP	ZP		ZELEŇ PŘÍRODNÍHO CHARAKTERU
NP	NP		PLOCHY PŘÍRODNÍ
AZ			PLOCHY ZEMĚDĚLSKÉ
LE	LE		PLOCHY LESNÍ

ÚZEMNÍ SYSTÉM EKOLOGICKÉ STABILITY

STAV	NÁVRH	REZERVA	
▨	▨		LOKÁLNÍ BIOCENTRUM
			LOKÁLNÍ BIOKORIDOR

L E G E N D A (ÚP okolních k.ú.):

STAV	NÁVRH	REZERVA	
D			PLOCHY DOPRAVNÍ INFRASTRUKTURY
DS			PLOCHY SILNIČNÍ DOPRAVY
	TV		PLOCHY TECHNICKÉ INFRASTRUKTURY - VODNÍ HOSPODÁŘSTVÍ
K	K		PLOCHY KRAJINNÉ ZELENĚ
P	P		PLOCHY PŘÍRODNÍ
Z	Z		PLOCHY ZEMĚDĚLSKÉ
S*	S*		PLOCHY SMÍŠENÉ NEZASTAVĚNÉHO ÚZEMÍ
WT			VODNÍ PLOCHY A TOKY

L E G E N D A:

KULTURA

- ARCHEOLOGICKÉ NALEZIŠTĚ
- PAMÁTKA MÍSTNÍHO VÝZNAMU

DOPRAVA

- III/43829 SILNICE III. TŘÍDY
- ZASTÁVKA HROMADNÉ PŘEPRAVY OSOB
- 5 min IZOCHRONA DOSTUPNOSTI
- OCHRANNÉ PÁSMO SILNICE III. TŘÍDY
- CYKLISTICKÁ STEZKA

OCHRANA PŘÍRODY, KRAJINA

- VZDÁLENOST 50 m OD OKRAJE LESA
- INVESTICE DO PŮDY
- LOKALITU VÝSKYTU ZVLÁŠTĚ CHRÁNĚNÝCH DRUHŮ (SÝČEK OBECNÝ)
- LINIE HORIZONTU
- MIGRAČNĚ VÝZNAMENÉ ÚZEMÍ (BIOTOP VELKÝCH SAVCŮ)

VODNÍ HOSPODÁŘSTVÍ

- VODOVODNÍ SÍŤ
- VODNÍ TOK
- RETENČNÍ PROSTOR - PLOCHY URČENÉ K ROZLIVU POVODNĚ

KANALIZACE

- PÁTEŘNÍ STOKA JEDNOTNÉ KANALIZACE

ENERGETIKA

- DISTRIBUČNÍ TRAFOSTANICE
- VENKOVNÍ VEDENÍ ELEKTRICKÉ SÍTĚ ZVN 400 kV
- VENKOVNÍ VEDENÍ ELEKTRICKÉ SÍTĚ VVN 110 kV
- VENKOVNÍ VEDENÍ ELEKTRICKÉ SÍTĚ VN 22 kV
- ZEMNÍ KABELOVÉ VEDENÍ ELEKTRICKÉ SÍTĚ VN 22 kV
- OCHRANNÉ PÁSMO ELEKTRICKÉHO VEDENÍ VN, ZVN A TRAFOSTANIC
- REGULAČNÍ STANICE PLYNU
- VTL PLYNOVOD
- STL PLYNOVOD
- NTL PLYNOVOD
- BEZPEČNOSTNÍ PÁSMO VTL PLYNOVODU

TELEKOMUNIKACE

- RADIORELÉOVÁ TRASA
- DÁLKOVÝ TELEKOMUNIKANÍ KABEL
- TELEKOMUNIKANÍ KABEL

OSTATNÍ JEVY

- SESUVNÉ ÚZEMÍ
- OBJEKT POŽÁRNÍ OCHRANY
- OHP, r=325 m OHP CHOVU (vydané územní rozhodnutí SÚ 3973/98/Př ze dne 16.11.1998)
- MÍSTO VYHLÍDKY
- R ÚZEMÍ EKOLOGICKÝCH RIZIK (STARÁ ZÁTĚŽ ÚZEMÍ, KONTAMINOVANÉ PLOCHY)

PAMÁTKY MÍSTNÍHO VÝZNAMU

ID	parc. č.	
1	159	Zvonice
2	405	Kostel sv. Václava
3	713	kamenný kříž z r. 1858 + lípa
4	777	Socha sv. Antonína Paduánského z r. 1937
5	112	kamenný kříž
6	474/14	kamenný kříž
7	871	kříž
8	479/1	kamenný kříž
9	452	Socha Panny Marie z r. 1912
10	111/1	Památník Tomáše Garrigua Masaryka

Celé řešené území je územím s archeologickými nálezy ve smyslu zák. č. 20/1987 Sb., o státní památkové péči.

Celé správní území je zájmovým územím Ministerstva obrany z hlediska povolování vyjmenovaných druhů staveb.

Celé správní území je situované v zóně 10 km od potenciálního zdroje nákazy ptačí chřipky (Míškovice).

	výtisk č.:	otisk autorizačního razítka:

Příloha č. 4

GENERÁLNÍ PROJEKTANT:
sw architekti, s.r.o. | IČ 07173971 | Na Moráni 1750/4 | 128 00 Praha 2 I www.swarchitekti.cz

ZODPOVĚDNÝ PROJEKTANT:
Ing. Lubor Sawicki, autorizovaný architekt ČKA 3654
gsm + 420 604 859 068 | lubor.sawicki@swarchitekti.cz

VYPRACOVAL:
Ing. arch. Zdeněk Modlitba

OBJEDNATEL:	STUPEŇ:	Č. ZAKÁZKY:	DATUM:
OBEC SAZOVICE	SPOLEČNÉ PROJEDNÁNÍ	03_22	7/2022

	MĚŘÍTKO	Č. VÝKRESU
ÚZEMNÍ PLÁN SAZOVICE KOORDINAČNÍ VÝKRES	1:5000	B/II.2