

ÚZEMNÍ PLÁN KARLOVICE

KOORDINAČNÍ VÝKRES

Legenda

STAV NÁVRH

	číslo plochy s rozdílným způsobem využití
	řešené území
	zastaviteľné plochy
	vrstevnice 2m
	parcelní kresba
	vnitřní kresba parcel

	biocentra ÚSES
	biokoridory ÚSES

	plochy občanského vybavení
	plochy veřejných prostranství
	plochy pro silniční dopravu
	plochy smíšené obytné vesnické
	plochy výroby a skladování
	plochy technické infrastruktury
	plochy sídelní zeleně
	plochy krajinné zeleně
	plochy vodních ploch a toků
	plochy zemědělské
	plochy přírodní
	plochy lesní
	plochy individuálního bydlení
	plochy rodinné rekreace

STAV NÁVRH

	objekt v památkovém zájmu
	pietní místo (válečný hrob)
	objekt požární ochrany
	archeologické naleziště II. kategorie

OCHRANA PŘÍRODY, KRAJINA

	místo vyhlídky
	pohledový horizont
	pásma 50m od lesa

ENERGETIKA, SPOJE


	trafostanice
	vedení elektrické sítě VN 1-35kV
	STL plynovod
	telekomunikační kabel
	radioreléová trasa
	OP elektrické sítě

VODNÍ HOSPODÁŘSTVÍ

	vodojem
	čistírna odpadních vod
	přečerpávací stanice
	odpadních vod
	vodovodní síť
	kanalizační síť
	Hlubocký potok
	investice do půdy (plochy meliorací)

DOPRAVA

	autobusová zastávka
	silnice III. tř.
	cyklistická trasa

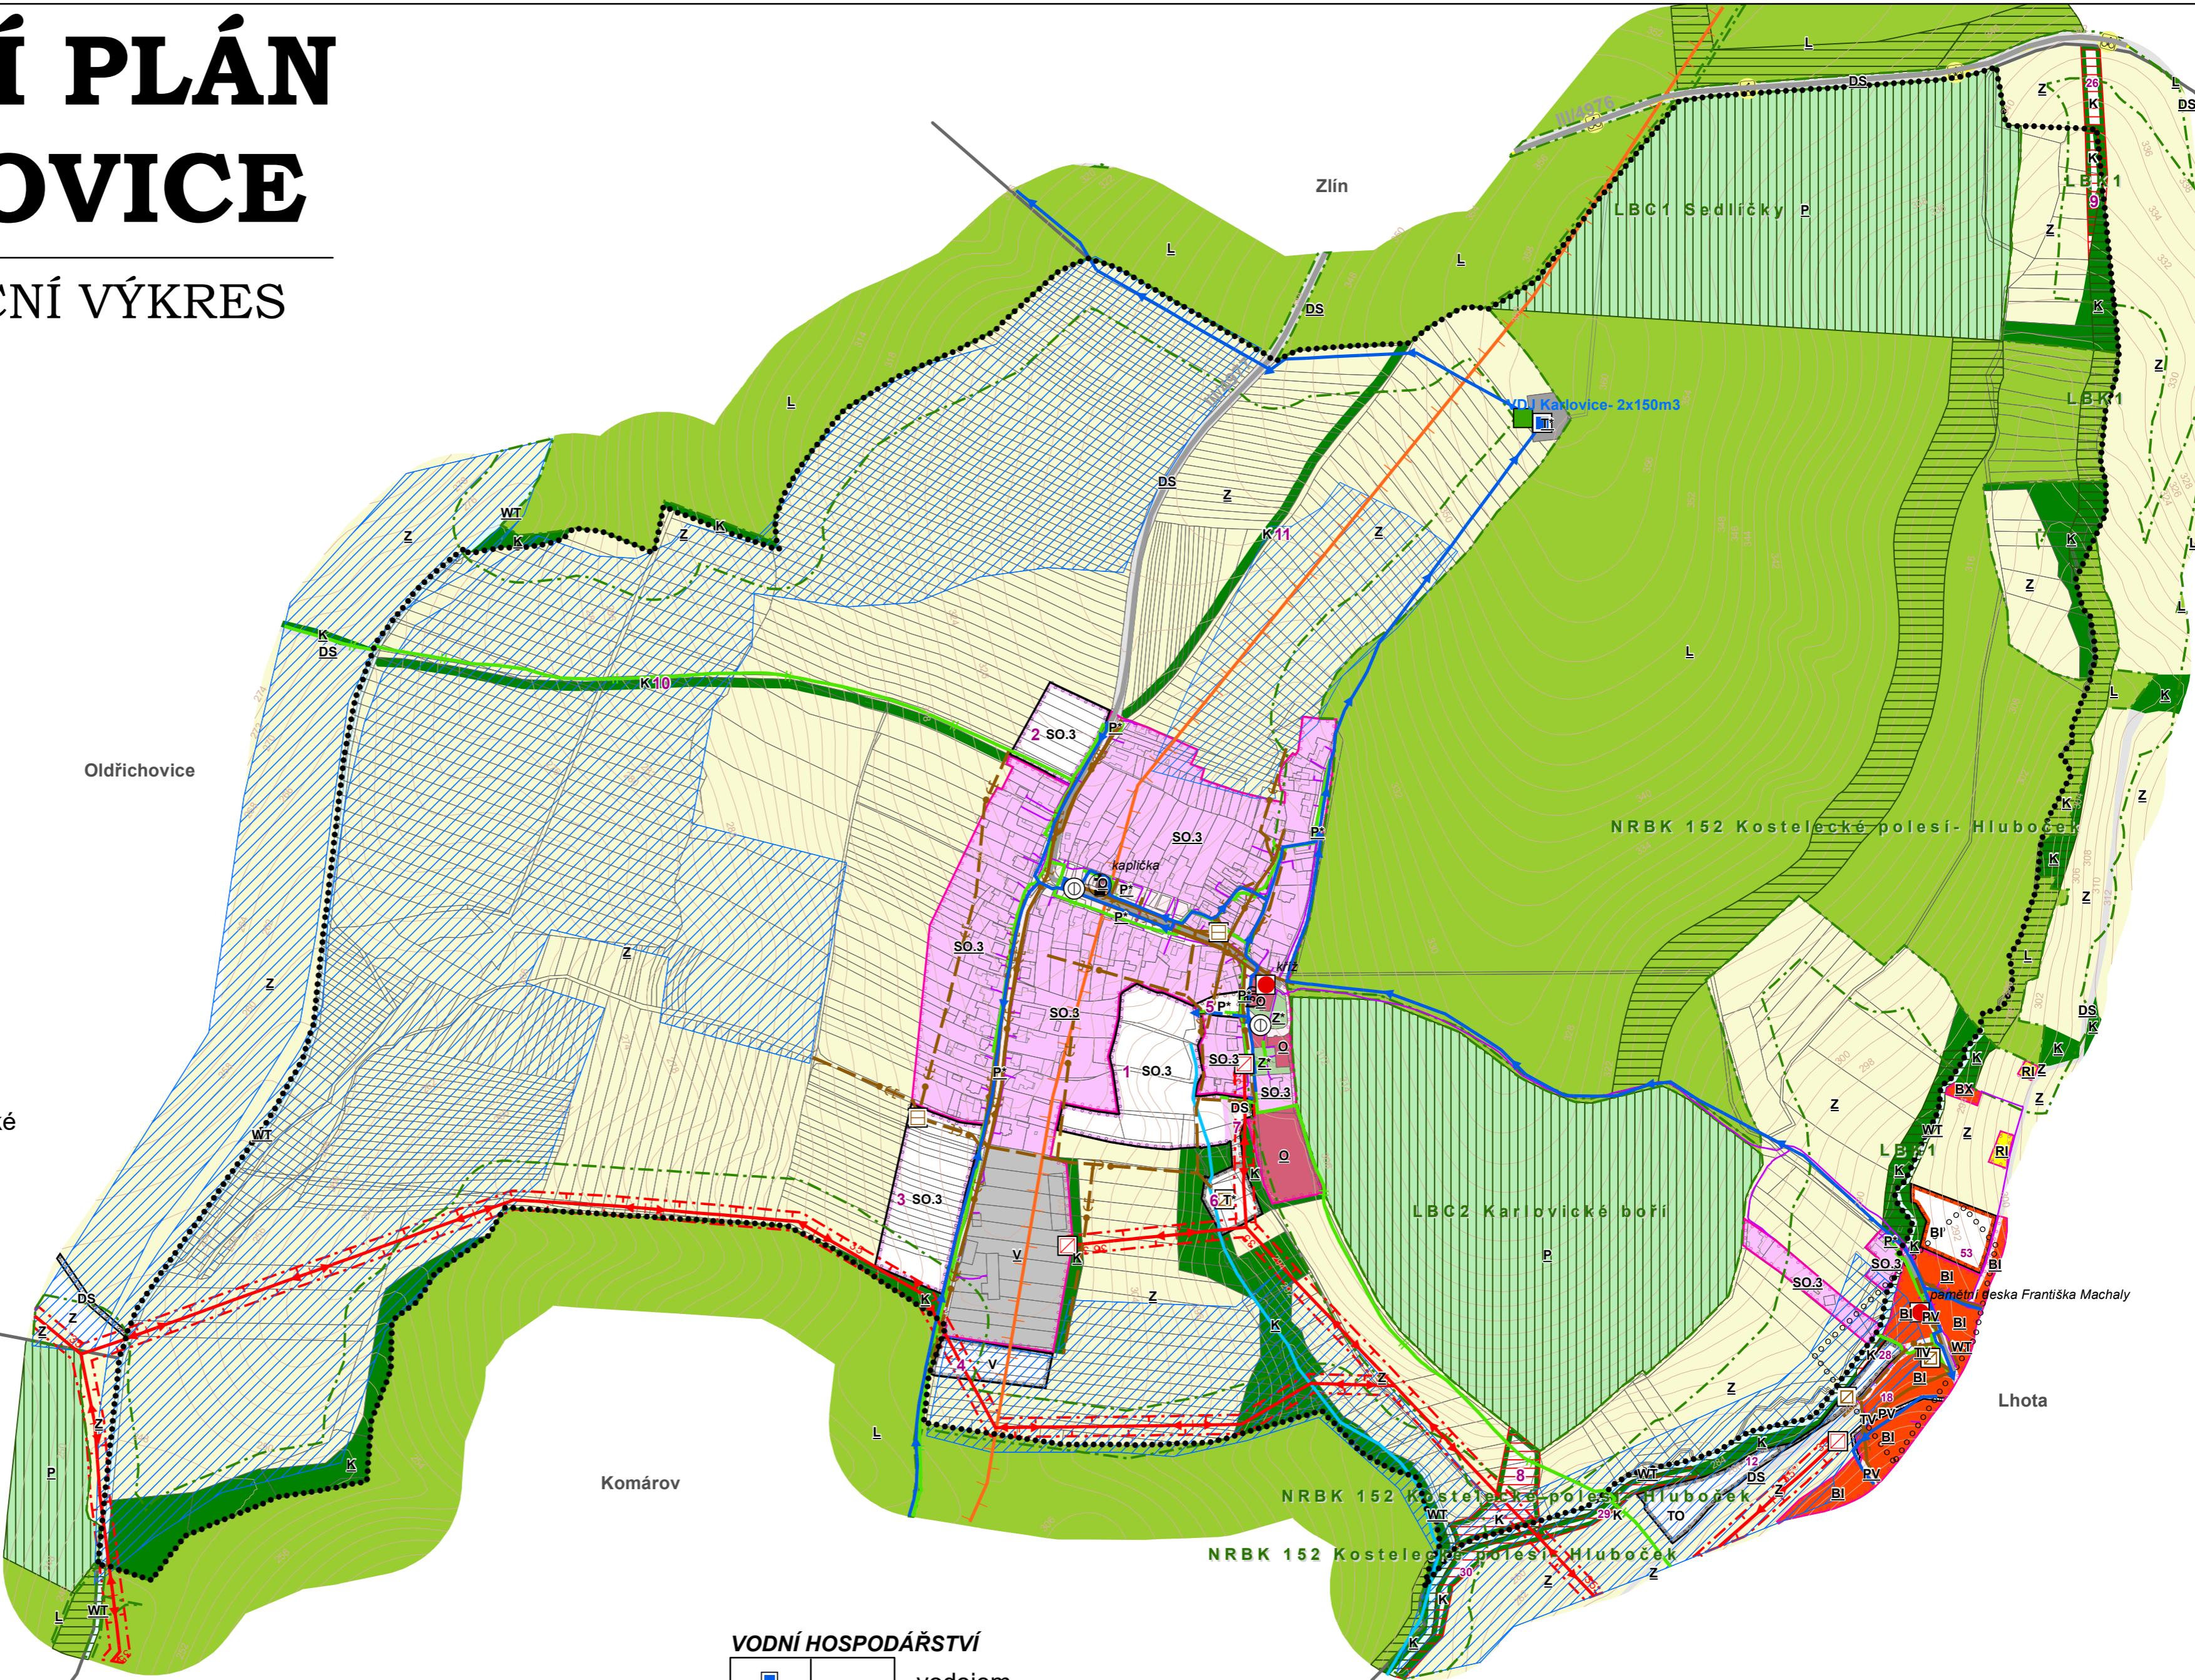

PŘÍLOHA Č. 4

HLAVNÍ PROJEKTANT:	STEMIO, a.s. sídlo: LAZARSKÁ 1718/3, 110 00 PRAHA 1	ČÍSLO PARÉ:	AUTORIZACE:
Stemio			
OBJEDNATEL:	Obec KARLOVICE	DATUM:	září 2016
POŘIZOVATEL:	MAGISTRÁT MĚSTA ZLÍNA Středisko územního plánování	ZAKÁZKA ČÍSLO:	15_323
NÁZEV AKCE:	ÚZEMNÍ PLÁN KARLOVICE	STUPEŇ:	ČISTOPIS
OBSAH:	KOORDINAČNÍ VÝKRES	MĚŘÍTKO:	1:5 000
		ČÍSLO VÝKRESU:	II.B2