


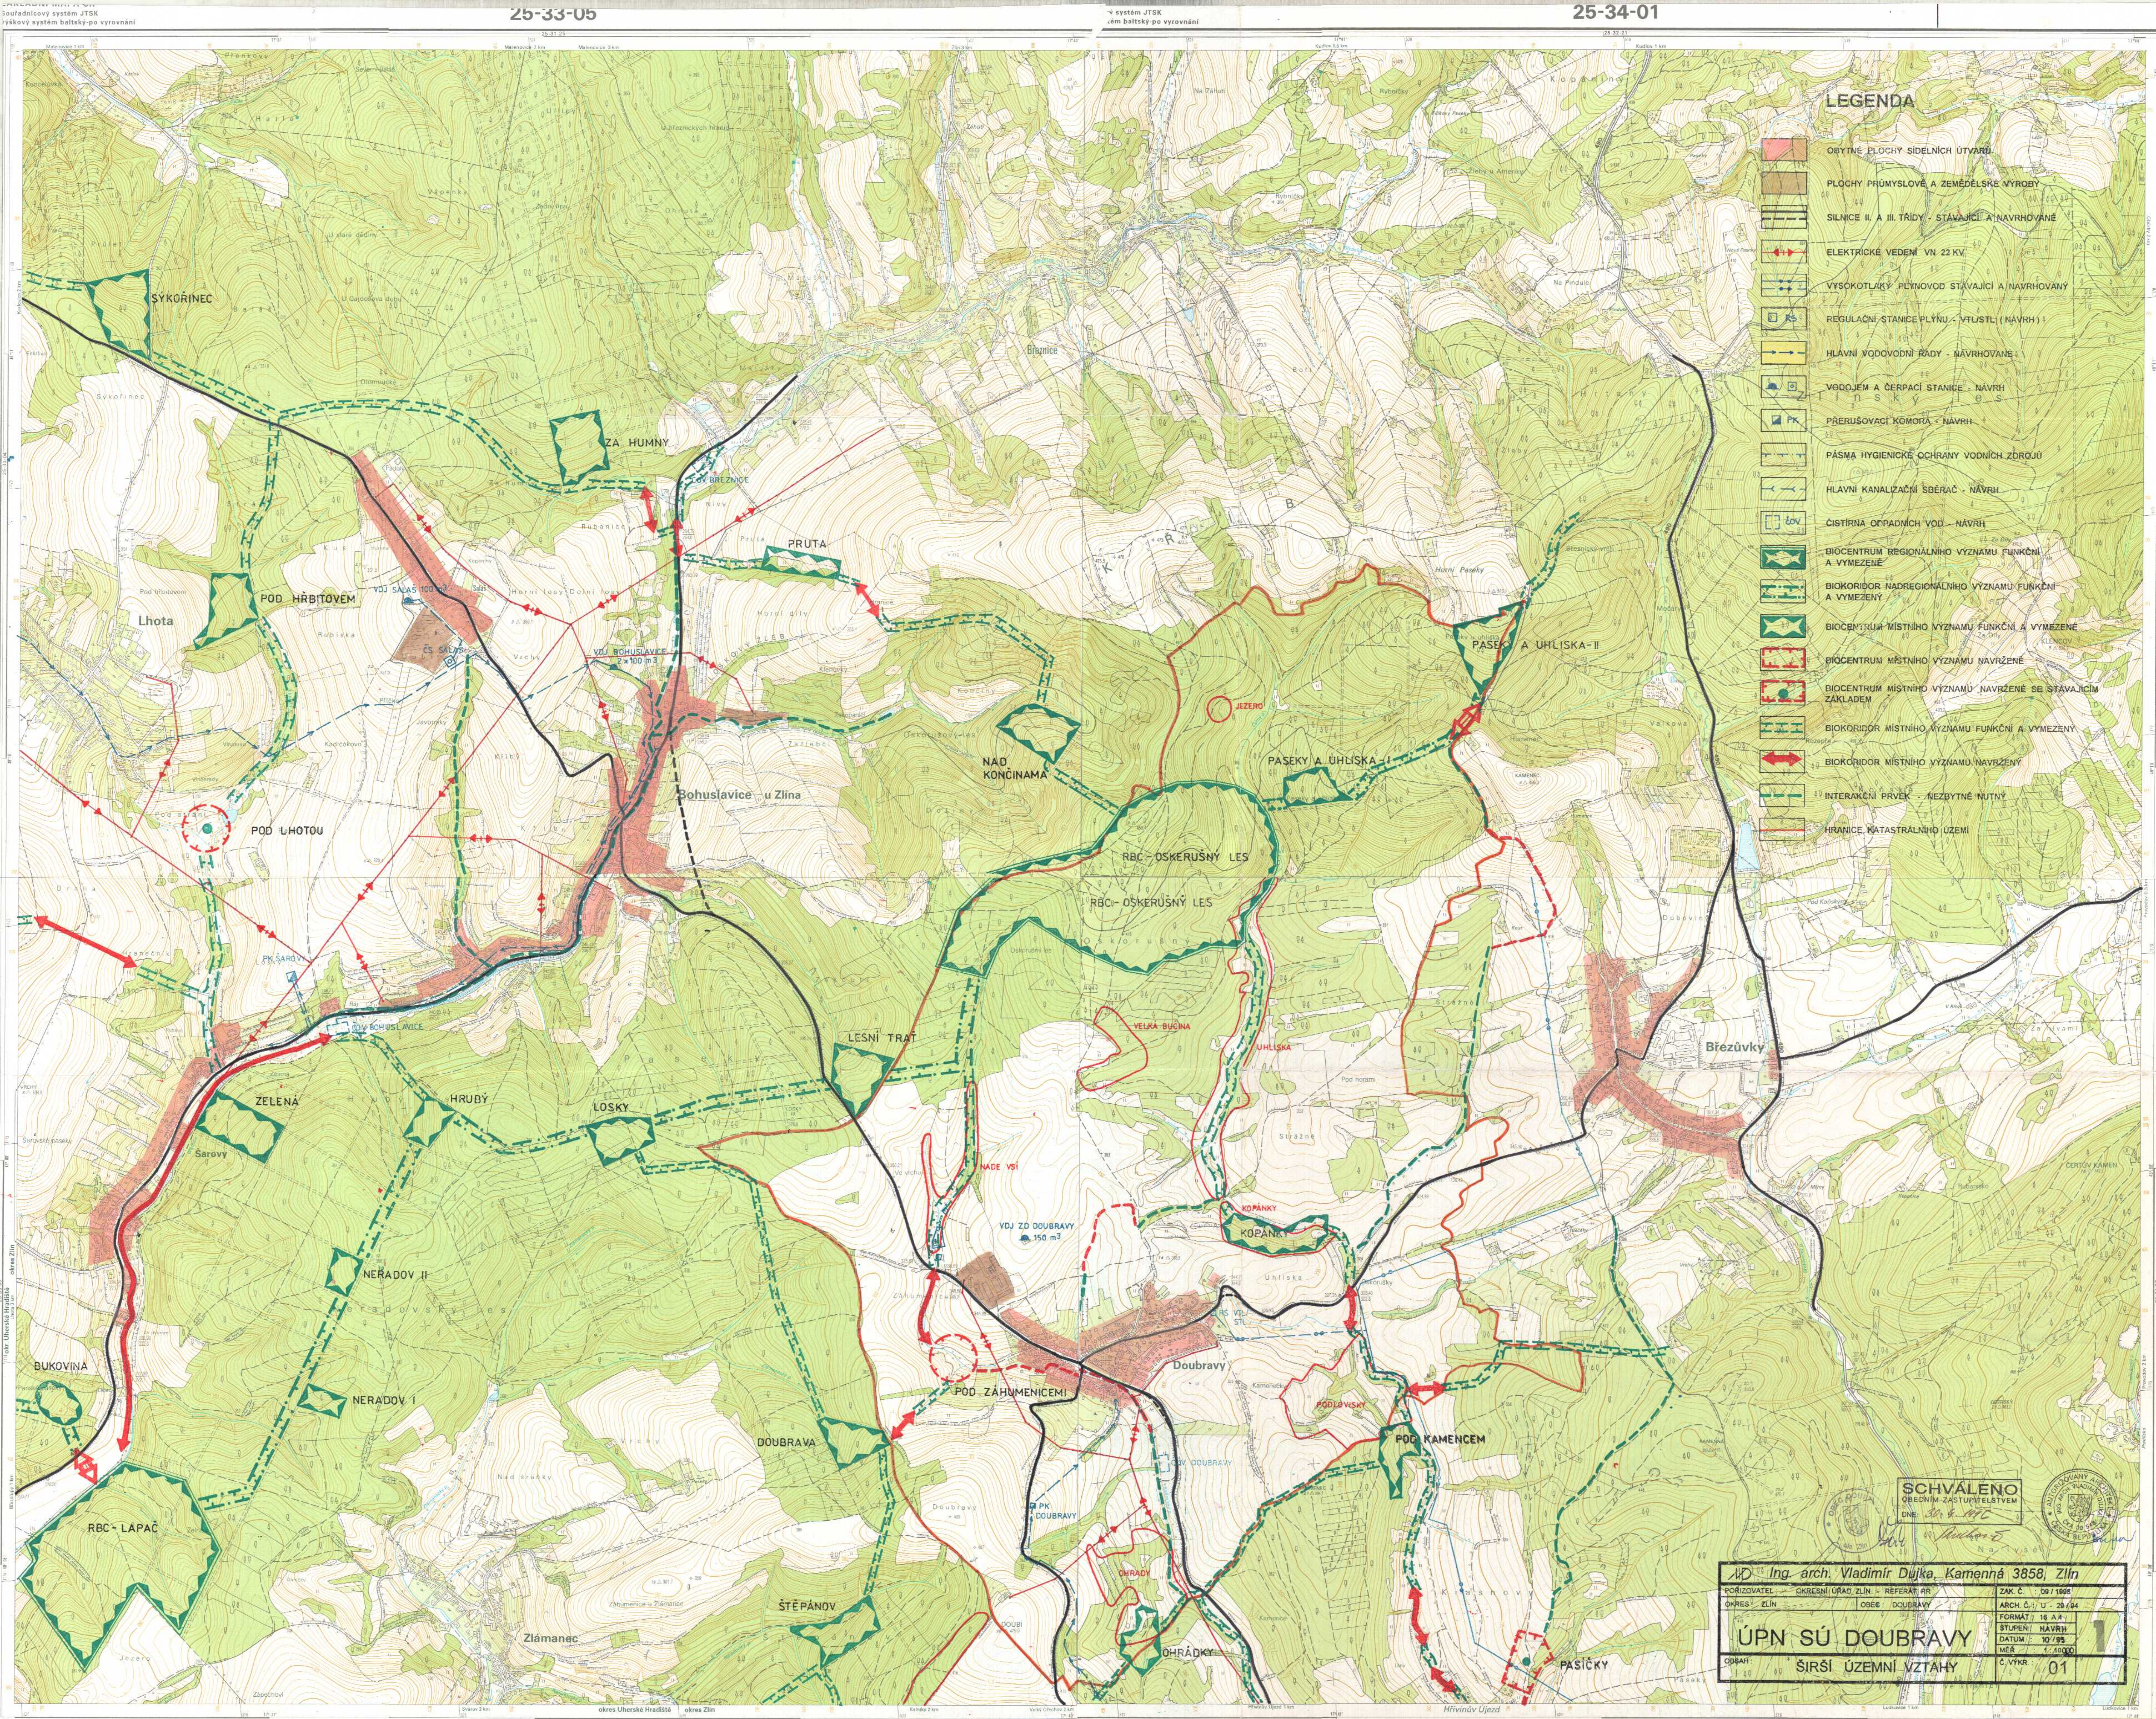

LEGENDA

- OBYTNÉ PLOCHY SÍDELNÍCH ÚTVARŮ
- PLOCHY PRŮMYSLOVÉ A ZEMĚDĚLSKÉ VÝROBY
- SILNICE II. A III. TŘÍDY - STAVAJÍCÍ A NAVRHOVÁNE
- ELEKTRICKÉ VEDENÍ VN 22 KV
- VYSOKOTLAKÝ PLYNOVOD STAVAJÍCÍ A NAVRHOVÁVÁNÝ
- REGULAČNÍ STANICE PLYNU - VYTUŠTĚNÍ (NAVRH)
- HLAVNÍ VODOVODNÍ ŘÁDY - NAVRHOVÁVÁNÝ
- VODOJEM A ČERPAČÍ STANICE - NAVRHI
- PŘERUŠOVACÍ KOMORA - NAVRHI
- PÁSMO HYGIENICKÉ OCHRANY VODNÍCH ZDROJŮ
- HLAVNÍ KANALIZAČNÍ SběRAČ - NAVRHI
- CISTIRNA ODPADNÍCH VOD - NAVRHI
- BIOCENTRUM REGIONÁLNÍHO VÝZNAMU FUNKČNÍ A VYMEZENÉ
- BIOKORIDOR NADREGIONÁLNÍHO VÝZNAMU FUNKČNÍ A VYMEZENÝ
- BIOCENTRUM MÍSTNÍHO VÝZNAMU FUNKČNÍ A VYMEZENÉ
- BIOCENTRUM MÍSTNÍHO VÝZNAMU NAVRŽENÉ
- BIOCENTRUM MÍSTNÍHO VÝZNAMU NAVRŽENÉ SE STAVAJÍCÍM ZÁKLADEM
- BIOKORIDOR MÍSTNÍHO VÝZNAMU FUNKČNÍ A VYMEZENÝ
- BIOKORIDOR MÍSTNÍHO VÝZNAMU NAVRŽENÝ
- INTERAKČNÍ PRVEK - NEZBYTNĚ NUTNÝ
- HRANICE KATASTRÁLNÍHO ÚZEMÍ

SCHVÁLENO
OBECNÍM ZASTUPITELSTVEM
DNE 20. 6. 2012

Ing. arch. Vladimír Dujka, Kamenhá 3858, Zlín		
HORIZOVATEL	OKRESNÍ ÚŘAD ZLÍN - REFERÁT PR	ZAK. Č. 09/1995
OKRES: ZLÍN	OBEC: DOUBRAVY	ARCH. Č. / U: 26/94
ÚPN SÚ DOUBRAVY		FORMÁT: 18 A4
ŠIRŠÍ ÚZEMNÍ VZTAHY		STUPEN: NAVRHI
		DATUM: 10/95
		MĚR: 1:10000
		C. VÝKR: 01