ÚZEMNÍ PLÁN MYSLOČOVICE
ZMĚNA č. 2 - KOORDINAČNÍ VÝKRES

0 50 100 200 300 400 500 1000m

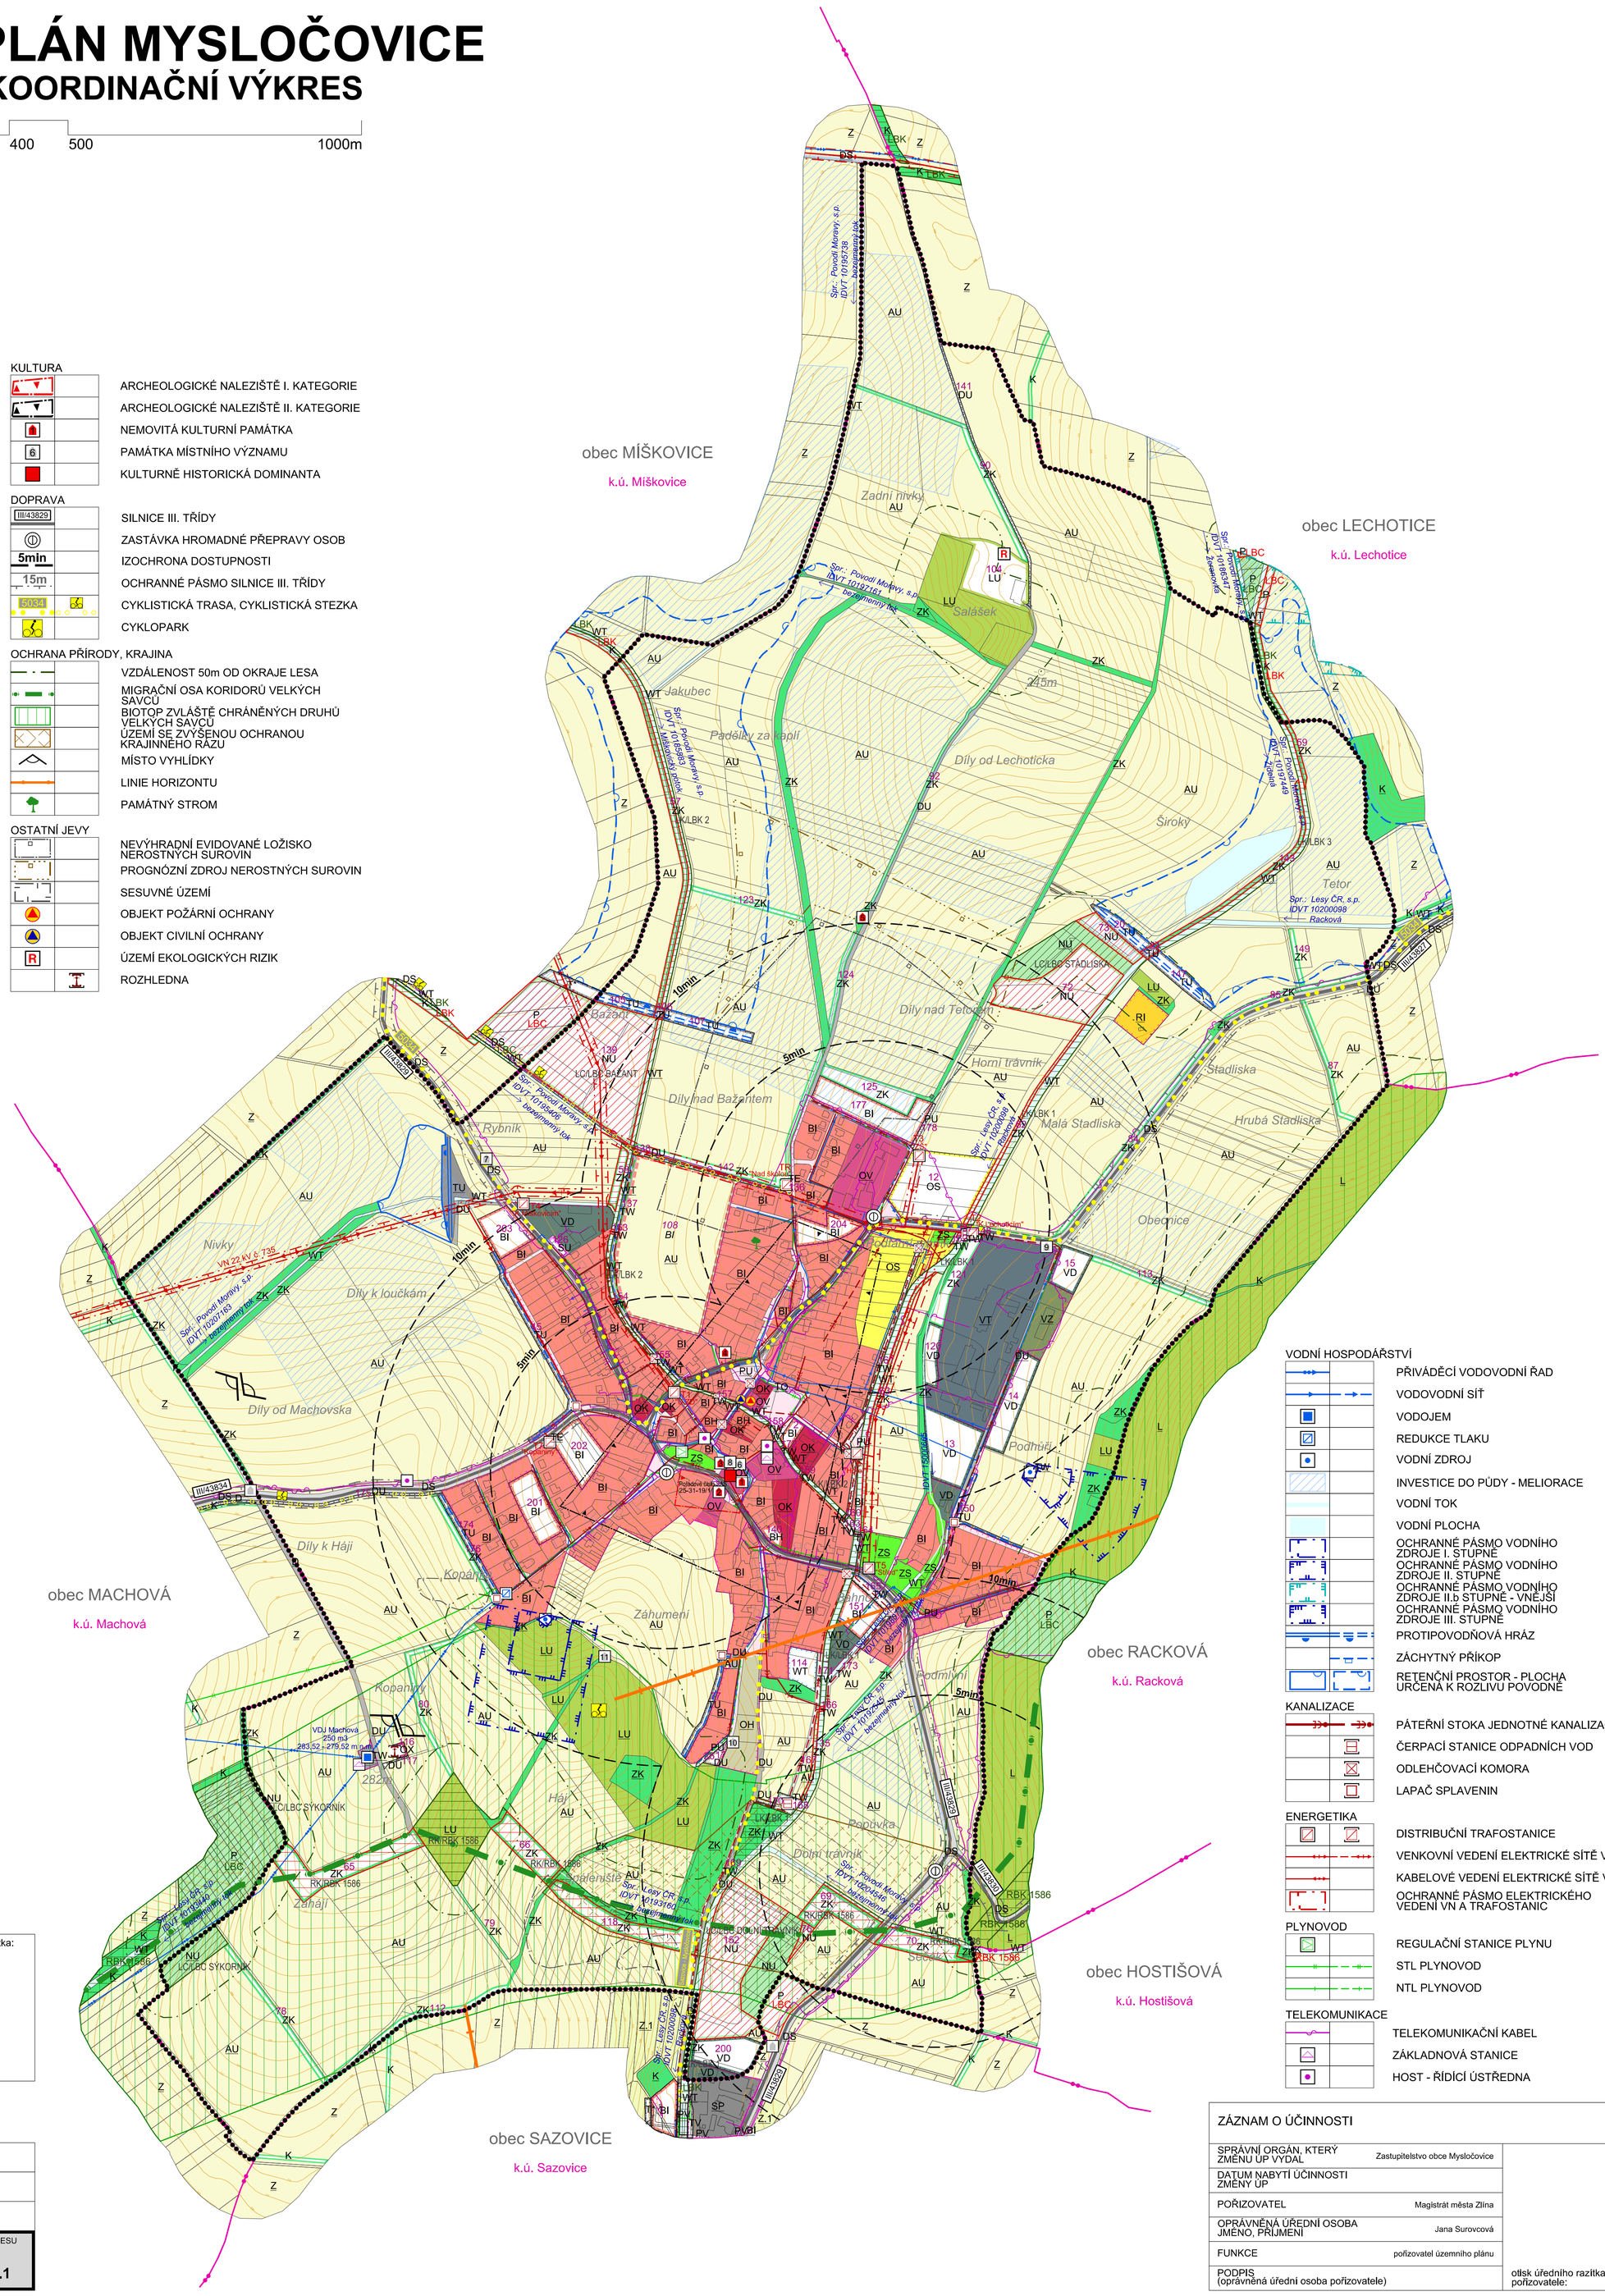

LEGENDA:

STAV	NÁVRH	REZERVA	
			PARCELNÍ KRESBA
			VNITŘNÍ KRESBA PARCEL
			VRSTEVNICE á 2m
	2	108	ČÍSLO PLOCHY S ROZDÍLNÝM ZPŮSOBEM VYUŽITÍ
			ŘEŠENÉ ÚZEMÍ
			HRANICE KATASTRÁLNÍ
			ZASTAVĚNÉ ÚZEMÍ K 01.12.2022
			ZASTAVITELNÉ PLOCHY
BH	BH		BYDLENÍ HROMADNÉ
BI	BI	BI	BYDLENÍ INDIVIDUÁLNÍ
	SU		SMÍŠENÉ OBYTNÉ
RI			REKREACE INDIVIDUÁLNÍ
OV			OBČANSKÉ VYBAVENÍ VEŘEJNÉ
OH			OBČANSKÉ VYBAVENÍ - HŘBITOVY
OK			OBČANSKÉ VYBAVENÍ KOMERČNÍ
OS	OS		OBČANSKÉ VYBAVENÍ - SPORT
	OX		OBČANSKÉ VYBAVENÍ JINÉ
ZS			ZELEŇ SÍDELNÍ
VT			VÝROBA TĚŽKÁ A ENERGETIKA
VD	VD		VÝROBA DROBNÁ A SLUŽBY
VZ			VÝROBA ZEMĚDĚLSKÁ A LESNICKÁ
TU	TU		TECHNICKÁ INFRASTRUKTURA
TW	TW		VODNÍ HOSPODÁŘSTVÍ
TE	TE		ENERGETIKA
TO			NAKLÁDÁNÍ S ODPADY
DU	DU		DOPRAVA
DS	DS		DOPRAVA SILNIČNÍ
PU	PU		VEŘEJNÁ PROSTRANSTVÍ
WT	WT		VODNÍ PLOCHY A TOKY
AU			ZEMĚDĚLSKÉ
ZK	ZK		ZELEŇ KRAJINNÁ
LU	LU		LESNÍ
NU	NU		PŘÍRODNÍ
	T*		PLOCHY TECHNICKÉ INFRASTRUKTURY
	TV		PLOCHY TECHNICKÉ INFRASTRUKTURY - VODNÍ HOSPODÁŘSTVÍ
D	D		PLOCHY DOPRAVNÍ INFRASTRUKTURY
SP			PLOCHY SMÍŠENÉ VÝROBNÍ
PV	PV		PLOCHY VEŘEJNÝCH PROSTRANSTVÍ S PREVAHOU ZPEVNĚNÝCH PLOCH
Z.1			PLOCHY ZEMĚDĚLSKÉ SPECIFICKÉ
Z			PLOCHY ZEMĚDĚLSKÉ
K	K		PLOCHY KRAJINNÉ ZELENĚ
L			PLOCHY LESNÍ
P	P		PLOCHY PŘÍRODNÍ

KULTURA

- ARCHEOLOGICKÉ NALEZIŠTĚ I. KATEGORIE
- ARCHEOLOGICKÉ NALEZIŠTĚ II. KATEGORIE
- NEMOVITÁ KULTURNÍ PAMÁTKA
- PAMÁTKA MÍSTNÍHO VÝZNAMU
- KULTURNĚ HISTORICKÁ DOMINANTA

DOPRAVA

- III/43829 — SILNICE III. TŘÍDY
- ZASTÁVKA HROMADNÉ PŘEPRAVY OSOB
- 5min — IZOCHRONA DOSTUPNOSTI
- 15m — OCHRANNÉ PÁSMO SILNICE III. TŘÍDY
- 50341 — CYKLISTICKÁ TRASA, CYKLISTICKÁ STEZKA
- CYKLOPARK

OCHRANA PŘÍRODY, KRAJINA

- VZDÁLENOST 50m OD OKRAJE LESA
- MIGRAČNÍ OSA KORIDORŮ VELKÝCH SAVCŮ
- BIOTOP ZVLÁŠTĚ CHRÁNĚNÝCH DRUHŮ VELKÝCH SAVCŮ
- ÚZEMÍ SE ZVÝŠENOU OCHRANOU KRAJINNÉHO RÁZU
- MÍSTO VYHLÍDKY
- LINIE HORIZONTU
- PAMÁTNÝ STROM

OSTATNÍ JEVY

- NEVÝHRADNÍ EVIDOVANÉ LOŽISKO NEROSTNÝCH SUROVIN
- PROGNÓZNÍ ZDROJ NEROSTNÝCH SUROVIN
- SESUVNÉ ÚZEMÍ
- OBJEKT POŽÁRNÍ OCHRANY
- OBJEKT CIVILNÍ OCHRANY
- R — ÚZEMÍ EKOLOGICKÝCH RIZIK
- ROZHLEDNA

ÚZEMNÍ SYSTÉM EKOLOGICKÉ STABILITY:

- REGIONÁLNÍ BIOKORIDOR
- LOKÁLNÍ BIOCENTRUM
- LOKÁLNÍ BIOKORIDOR

NEMOVITÉ KULTURNÍ PAMÁTKY

ID	parc. č.	rejstř. č.	POPIS
1	st. 57	36907/7-1996	kostel Nejsvětější Trojice
2	st. 58	29744/7-1997	fara č.p. 10
3	357/1	92771/7-1999	kricifix
4	st. 4	25494/7-2000	venkovská usedlost č.p. 38
5	st. 95	10325/7-8561	kaple sv. Jana Nepomuckého

PAMÁTKY MÍSTNÍHO VÝZNAMU

ID	parc. č.	POPIS
6	st. 57	pomník obětem I. světové války
7	754	kamenný kříž
8	st. 57	výklenková kaple
9	705	svatý obrázek
10	269/11	kamenná socha
11	403	kříž nad Mysločovicemi

Řešené území patří k migračně významným pro organismy.

Celé řešené území je územím s archeologickými nálezy ve smyslu zák. č. 20/1987 Sb., o státní památkové péči.

Celé správní území je zájmovým územím Ministerstva obrany z hlediska povolování vyjmenovaných druhů staveb.

VODNÍ HOSPODÁŘSTVÍ

- PŘIVÁDĚCÍ VODOVODNÍ ŘAD
- VODOVODNÍ SÍŤ
- VODOJEM
- REDUKCE TLAKU
- VODNÍ ZDROJ
- INVESTICE DO PŮDY - MELIORACE
- VODNÍ TOK
- VODNÍ PLOCHA
- OCHRANNÉ PÁSMO VODNÍHO ZDROJE I. STUPNĚ
- OCHRANNÉ PÁSMO VODNÍHO ZDROJE II. STUPNĚ
- OCHRANNÉ PÁSMO VODNÍHO ZDROJE II.b STUPNĚ - VNĚJŠÍ
- OCHRANNÉ PÁSMO VODNÍHO ZDROJE III. STUPNĚ
- PROTIPOVODŇOVÁ HRÁZ
- ZÁCHYTNÝ PŘÍKOP
- RETENČNÍ PROSTOR - PLOCHA URČENÁ K ROZLIVU POVODNĚ

KANALIZACE

- PÁTEŘNÍ STOKA JEDNOTNÉ KANALIZACE
- ČERPACÍ STANICE ODPADNÍCH VOD
- ODLEHČOVACÍ KOMORA
- LAPAČ SPLAVENIN

ENERGETIKA

- DISTRIBUČNÍ TRAFOSTANICE
- VENKOVNÍ VEDENÍ ELEKTRICKÉ SÍTĚ VN 22 kV
- KABELOVÉ VEDENÍ ELEKTRICKÉ SÍTĚ VN 22 kV
- OCHRANNÉ PÁSMO ELEKTRICKÉHO VEDENÍ VN A TRAFOSTANIC

PLYNOVOD

- REGULAČNÍ STANICE PLYNU
- STL PLYNOVOD
- NTL PLYNOVOD

TELEKOMUNIKACE

- TELEKOMUNIKAČNÍ KABEL
- ZÁKLADNOVÁ STANICE
- HOST - ŘÍDÍCÍ ÚSTŘEDNA

	výtisk č.:	otisk autorizačního razítka:

Příloha č. 4

GENERÁLNÍ PROJEKTANT:
Ing. Lubor Sawicki I IČO 73878481 I Ohrada 1854 I 755 01 Vsetín

ZODPOVĚDNÝ PROJEKTANT:
Ing. Lubor Sawicki | autorizovaný architekt ČKA 3654
gsm + 420 604 859 068 | lubor.sawicki@swarchitekti.cz

VYPRACOVAL:
Martina Sawicki

OBJEDNATEL:	STUPEŇ:	Č. ZAKÁZKY:	DATUM:
OBEC MYSLOČOVICE	VEŘEJNÉ PROJEDNÁNÍ	02_23	01/2023

ÚZEMNÍ PLÁN MYSLOVICE - ZMĚNA č. 2	MĚŘÍTKO	Č. VÝKRESU
KOORDINAČNÍ VÝKRES	1:5 000	B/II.1

ZÁZNAM O ÚČINNOSTI

SPRÁVNÍ ORGÁN, KTERÝ ZMĚNU ÚP VYDAL	Zastupitelstvo obce Mysločovice	
DATUM NABYTÍ ÚČINNOSTI ZMĚNY ÚP		
POŘIZOVATEL	Magistrát města Zlína	
OPRÁVNĚNÁ ÚŘEDNÍ OSOBA JMÉNO, PŘÍJMENÍ	Jana Surovcová	
FUNKCE	pořizovatel územního plánu	
PODPIS (oprávněná úřední osoba pořizovatele)		otisk úředního razítka pořizovatele: