
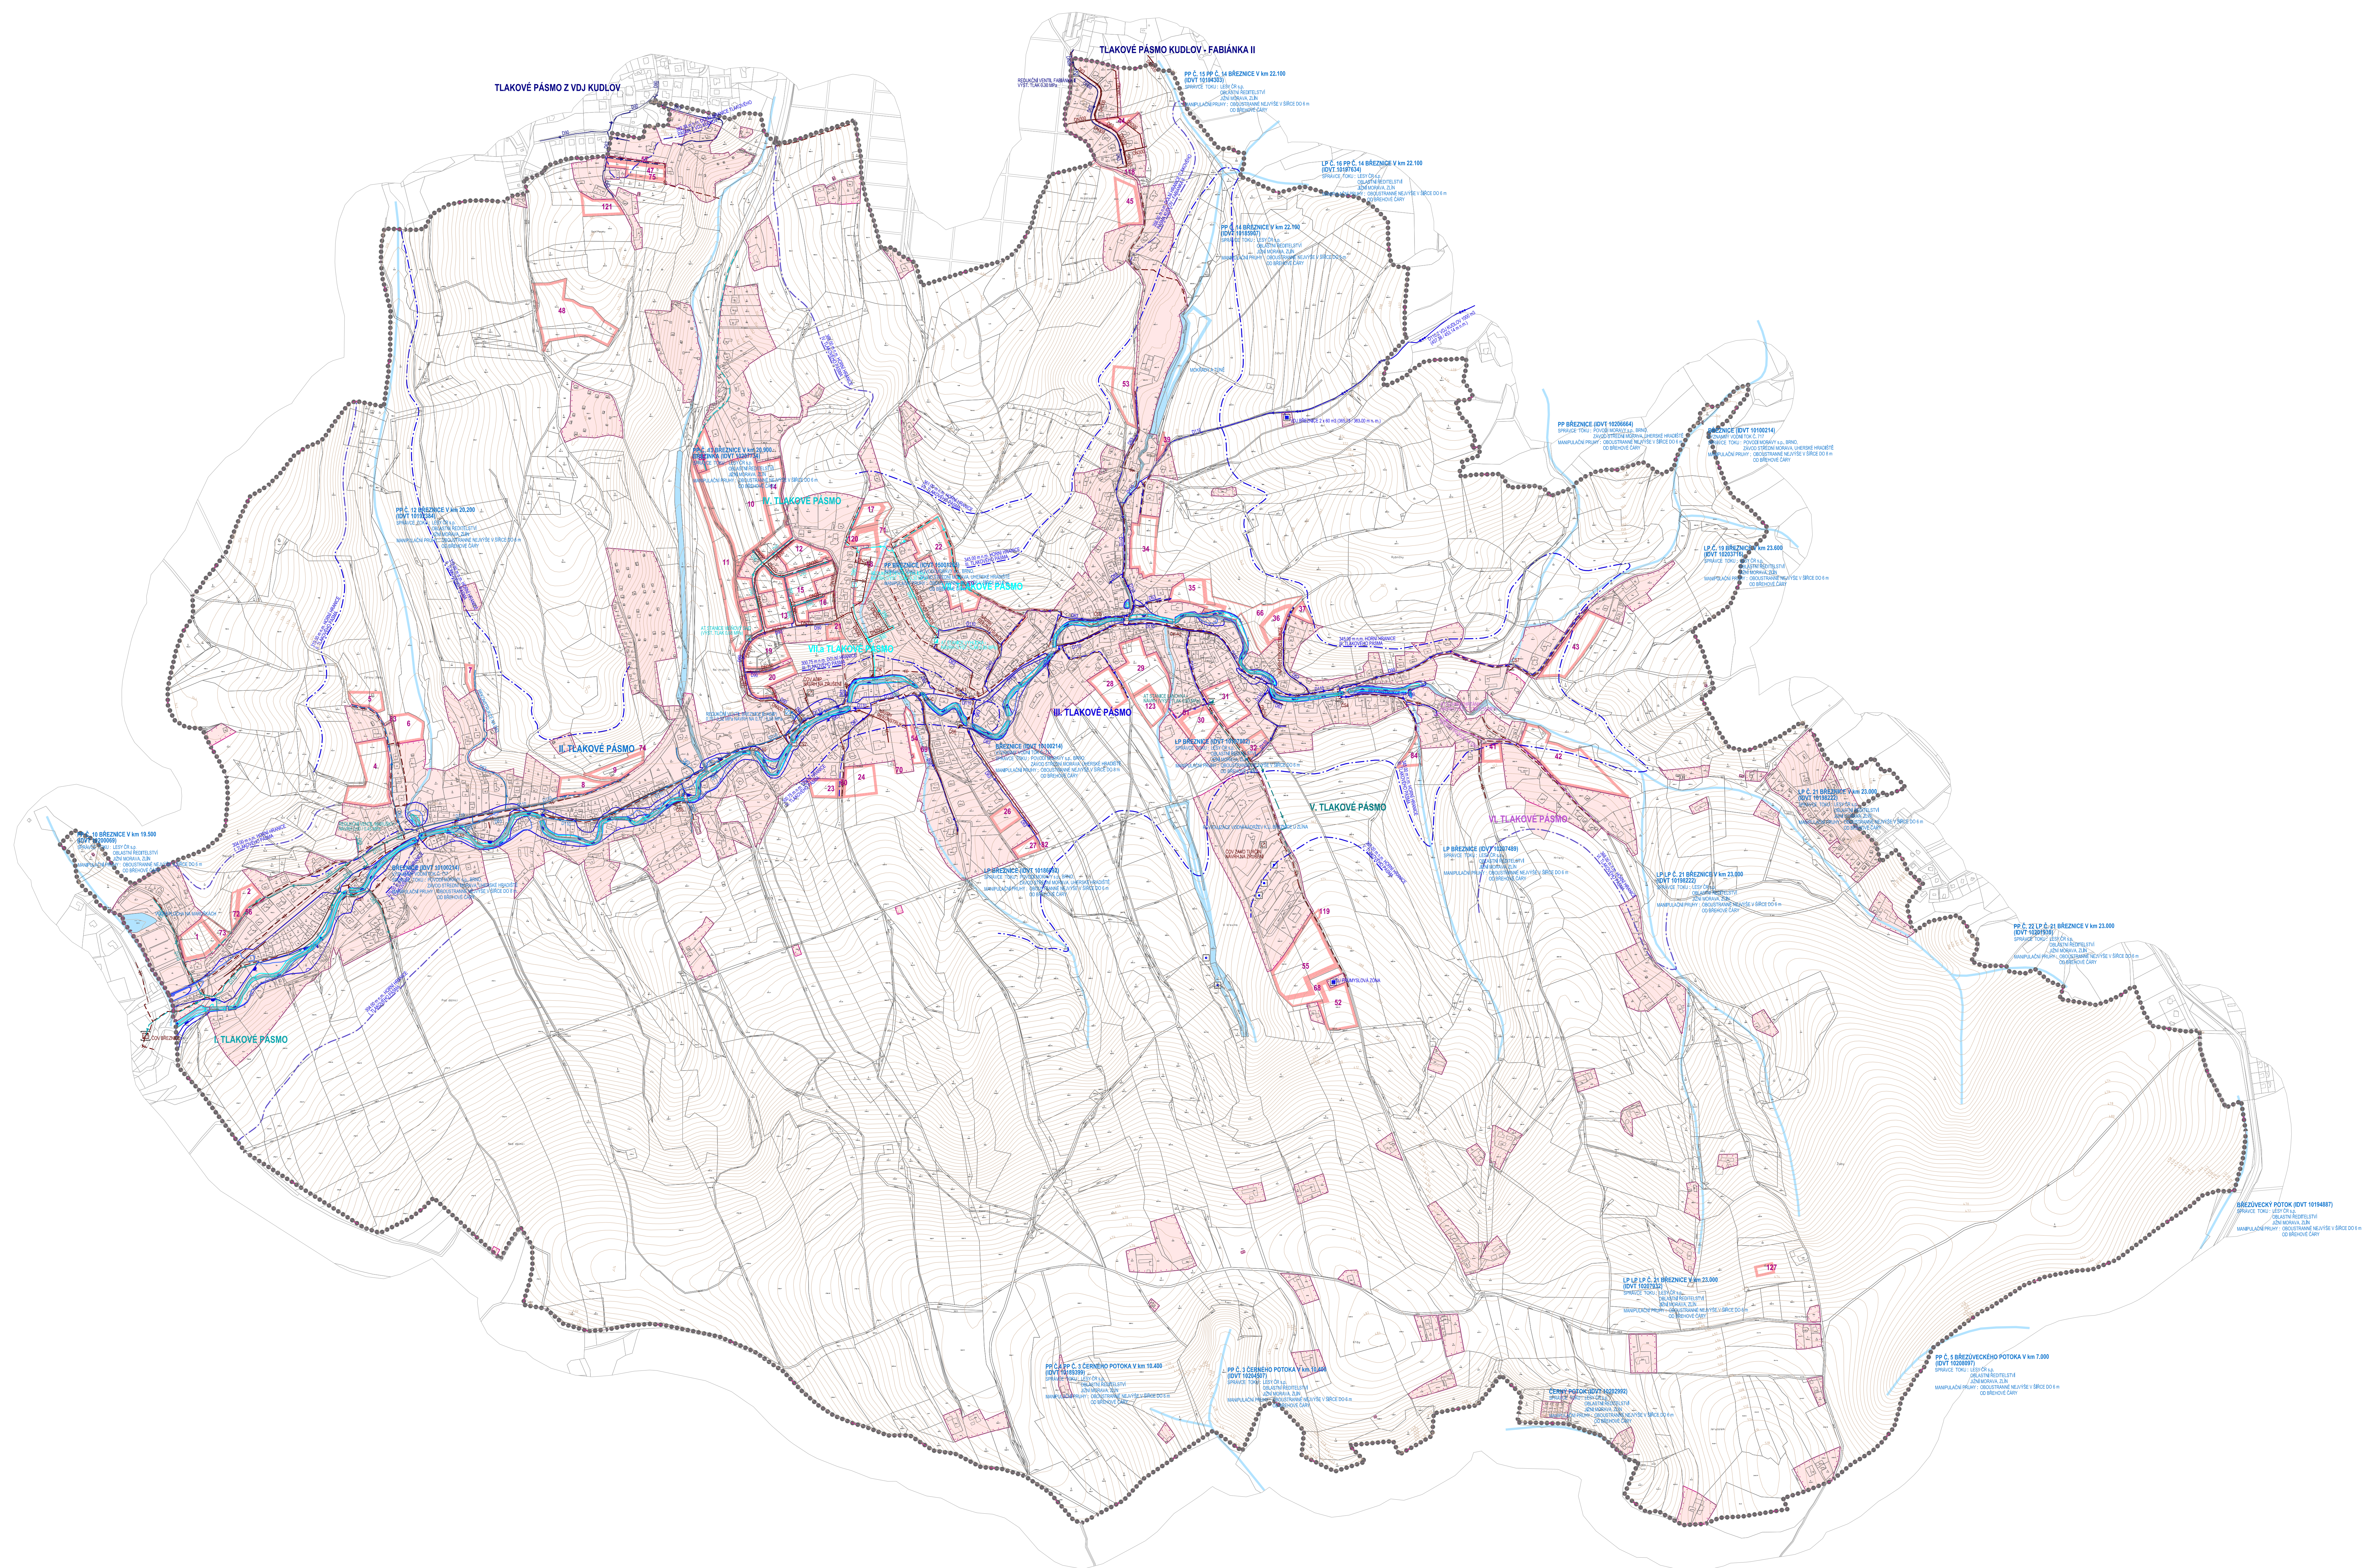


ÚZEMNÍ PLÁN BŘEZNICE

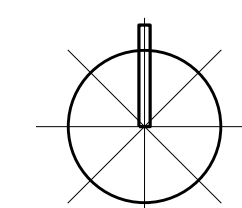

STAV	NÁVRH	
		HRANICE ŘEŠENÉHO ÚZEMÍ
		HRANICE KATASTRÁLNÍHO ÚZEMÍ
		HRANICE ZASTAVĚNÉHO ÚZEMÍ K 31.5.2021
		STABILIZOVANÉ ÚZEMÍ
		PLOCHY ZMĚN
		VODNÍ TOKY A PLOCHY
	1	ČÍSLO PLOCH S ROZLIŠNÝM ZPŮSOBEM VYUŽITÍ
		PŘÍRŮČÍ VODOVODNÍ ŘÁD
		ROZVODNÁ VODOVODNÍ SÍTĚ II. TŘÍDOVÉHO PÁSMO
		ROZVODNÁ VODOVODNÍ SÍTĚ III. TŘÍDOVÉHO PÁSMO
		ROZVODNÁ VODOVODNÍ SÍTĚ IV. TŘÍDOVÉHO PÁSMO
		ROZVODNÁ VODOVODNÍ SÍTĚ V. TŘÍDOVÉHO PÁSMO
		ROZVODNÁ VODOVODNÍ SÍTĚ VI. TŘÍDOVÉHO PÁSMO
		ROZVODNÁ VODOVODNÍ SÍTĚ VII. TŘÍDOVÉHO PÁSMO A FAKSIKAI
		VODOJEEM
		AT STANICE
		REDUKČNÍ VENTIL
		VODNÍ ZDROJ
		HRANICE TUKOVÝCH PÁSEM
		JEDNOTNÁ KANALIZACE
		SPRÁŠKOVÁ KANALIZACE
		DEŠŤOVÁ KANALIZACE
		KANALIZAČNÍ VÝTLAK OPADNÍCH VOD
		ZATRUŽENÝ VODNÍ TOK
		OČIŠŤNA OPADNÍCH VOD
		ČERPAČÍ STANICE OPADNÍCH VOD
		ODLEHČOVACÍ KOMORA
		RETENČNÍ PROSTORY (PLOCHY ULAŽENÉ K OŘZLIVU)
		OCHRANNÁ HRÁZ
		STANOVENÉ ZAPLAVOVÉ ÚZEMÍ Q100
		STANOVENÉ ZAPLAVOVÉ ÚZEMÍ Q20
		STANOVENÉ ZAPLAVOVÉ ÚZEMÍ Q5
		AKTIVNÍ ZÓNA ZAPLAVOVÉHO ÚZEMÍ

[illegible]