


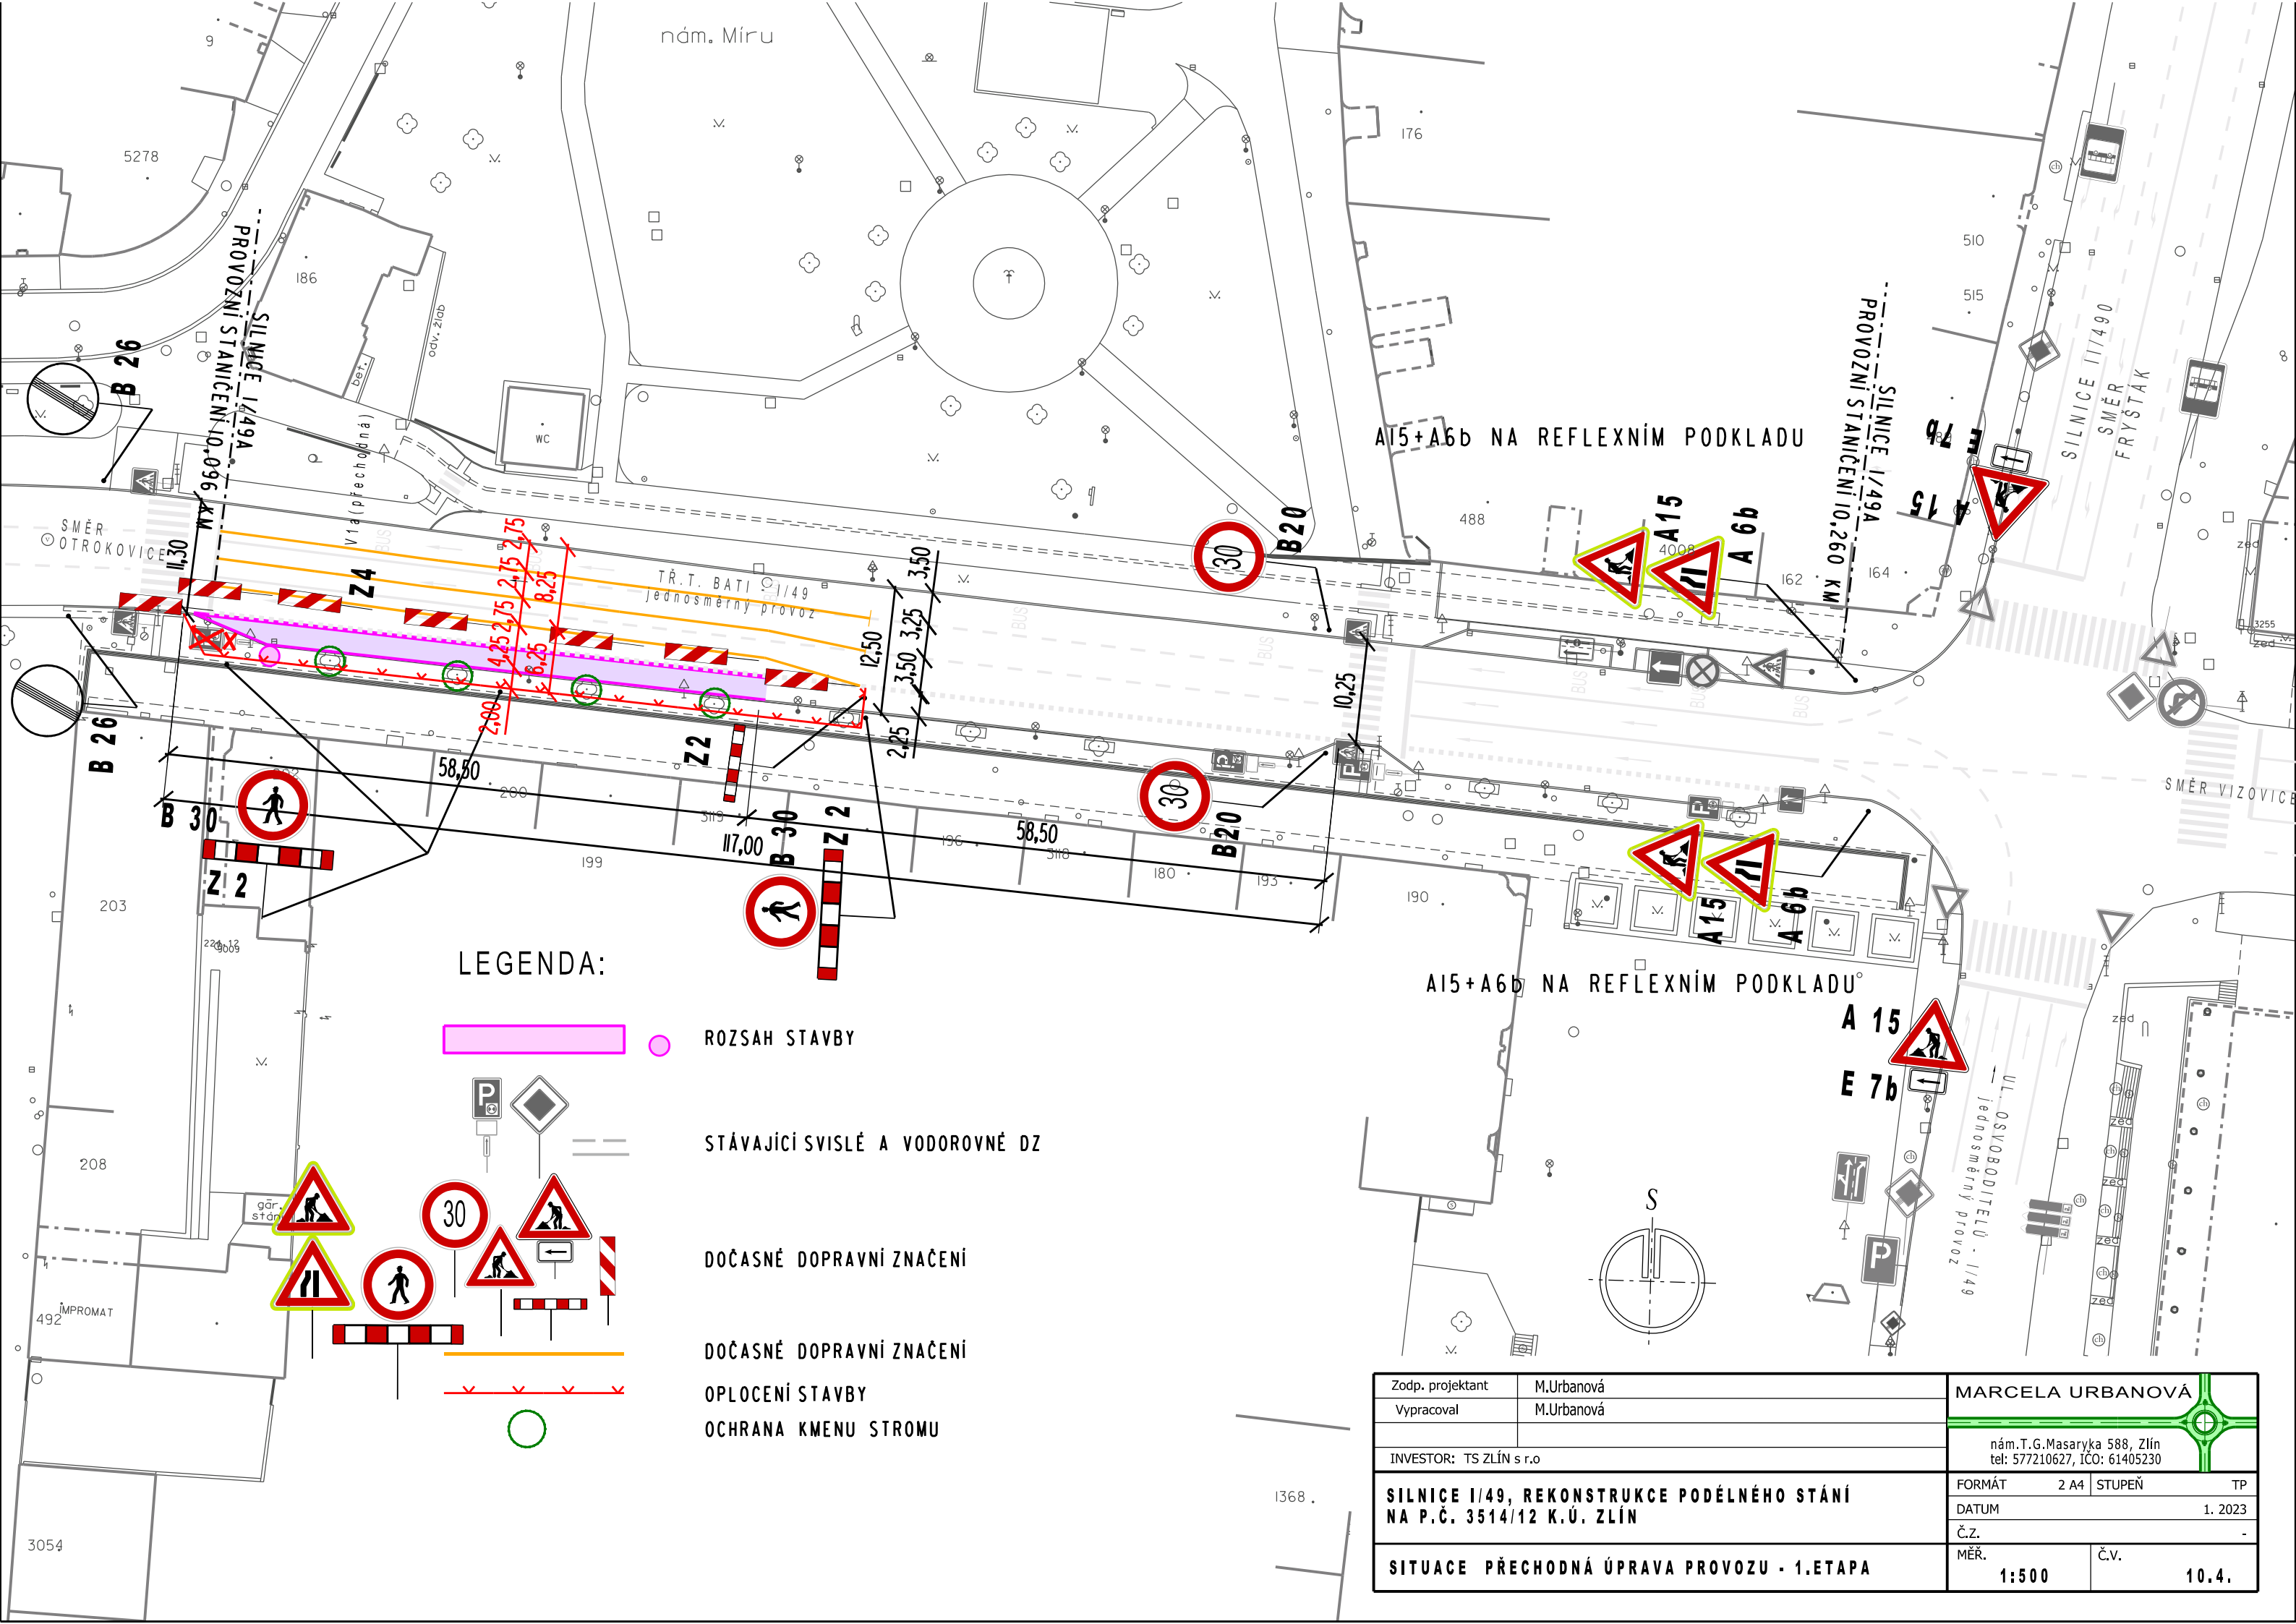

LEGENDA:



ROZSAH STAVBY

STÁVAJÍCÍ SVISLÉ A VODOROVNÉ DZ

DOČASNÉ DOPRAVNÍ ZNAČENÍ

DOČASNÉ DOPRAVNÍ ZNAČENÍ

OPLOCENÍ STAVBY

OCHRANA KMENU STROMU

Zodp. projektant	M.Urbanová	MARCELA URBANOVÁ	
Vypracoval	M.Urbanová	nám.T.G.Masaryka 588, Zlín tel: 577210627, IČO: 61405230	
INVESTOR: TS ZLÍN s r.o		FORMÁT	2 A4
SILNICE I/49, REKONSTRUKCE PODÉLNÉHO STÁNÍ NA P.Č. 3514/12 K.Ú. ZLÍN		STUPEŇ	TP
SITUACE PŘECHODNÁ ÚPRAVA PROVOZU - 1.ETAPA		DATUM	1. 2023
		Č.Z.	-
		MĚŘ.	Č.V.
		1:500	10.4.