



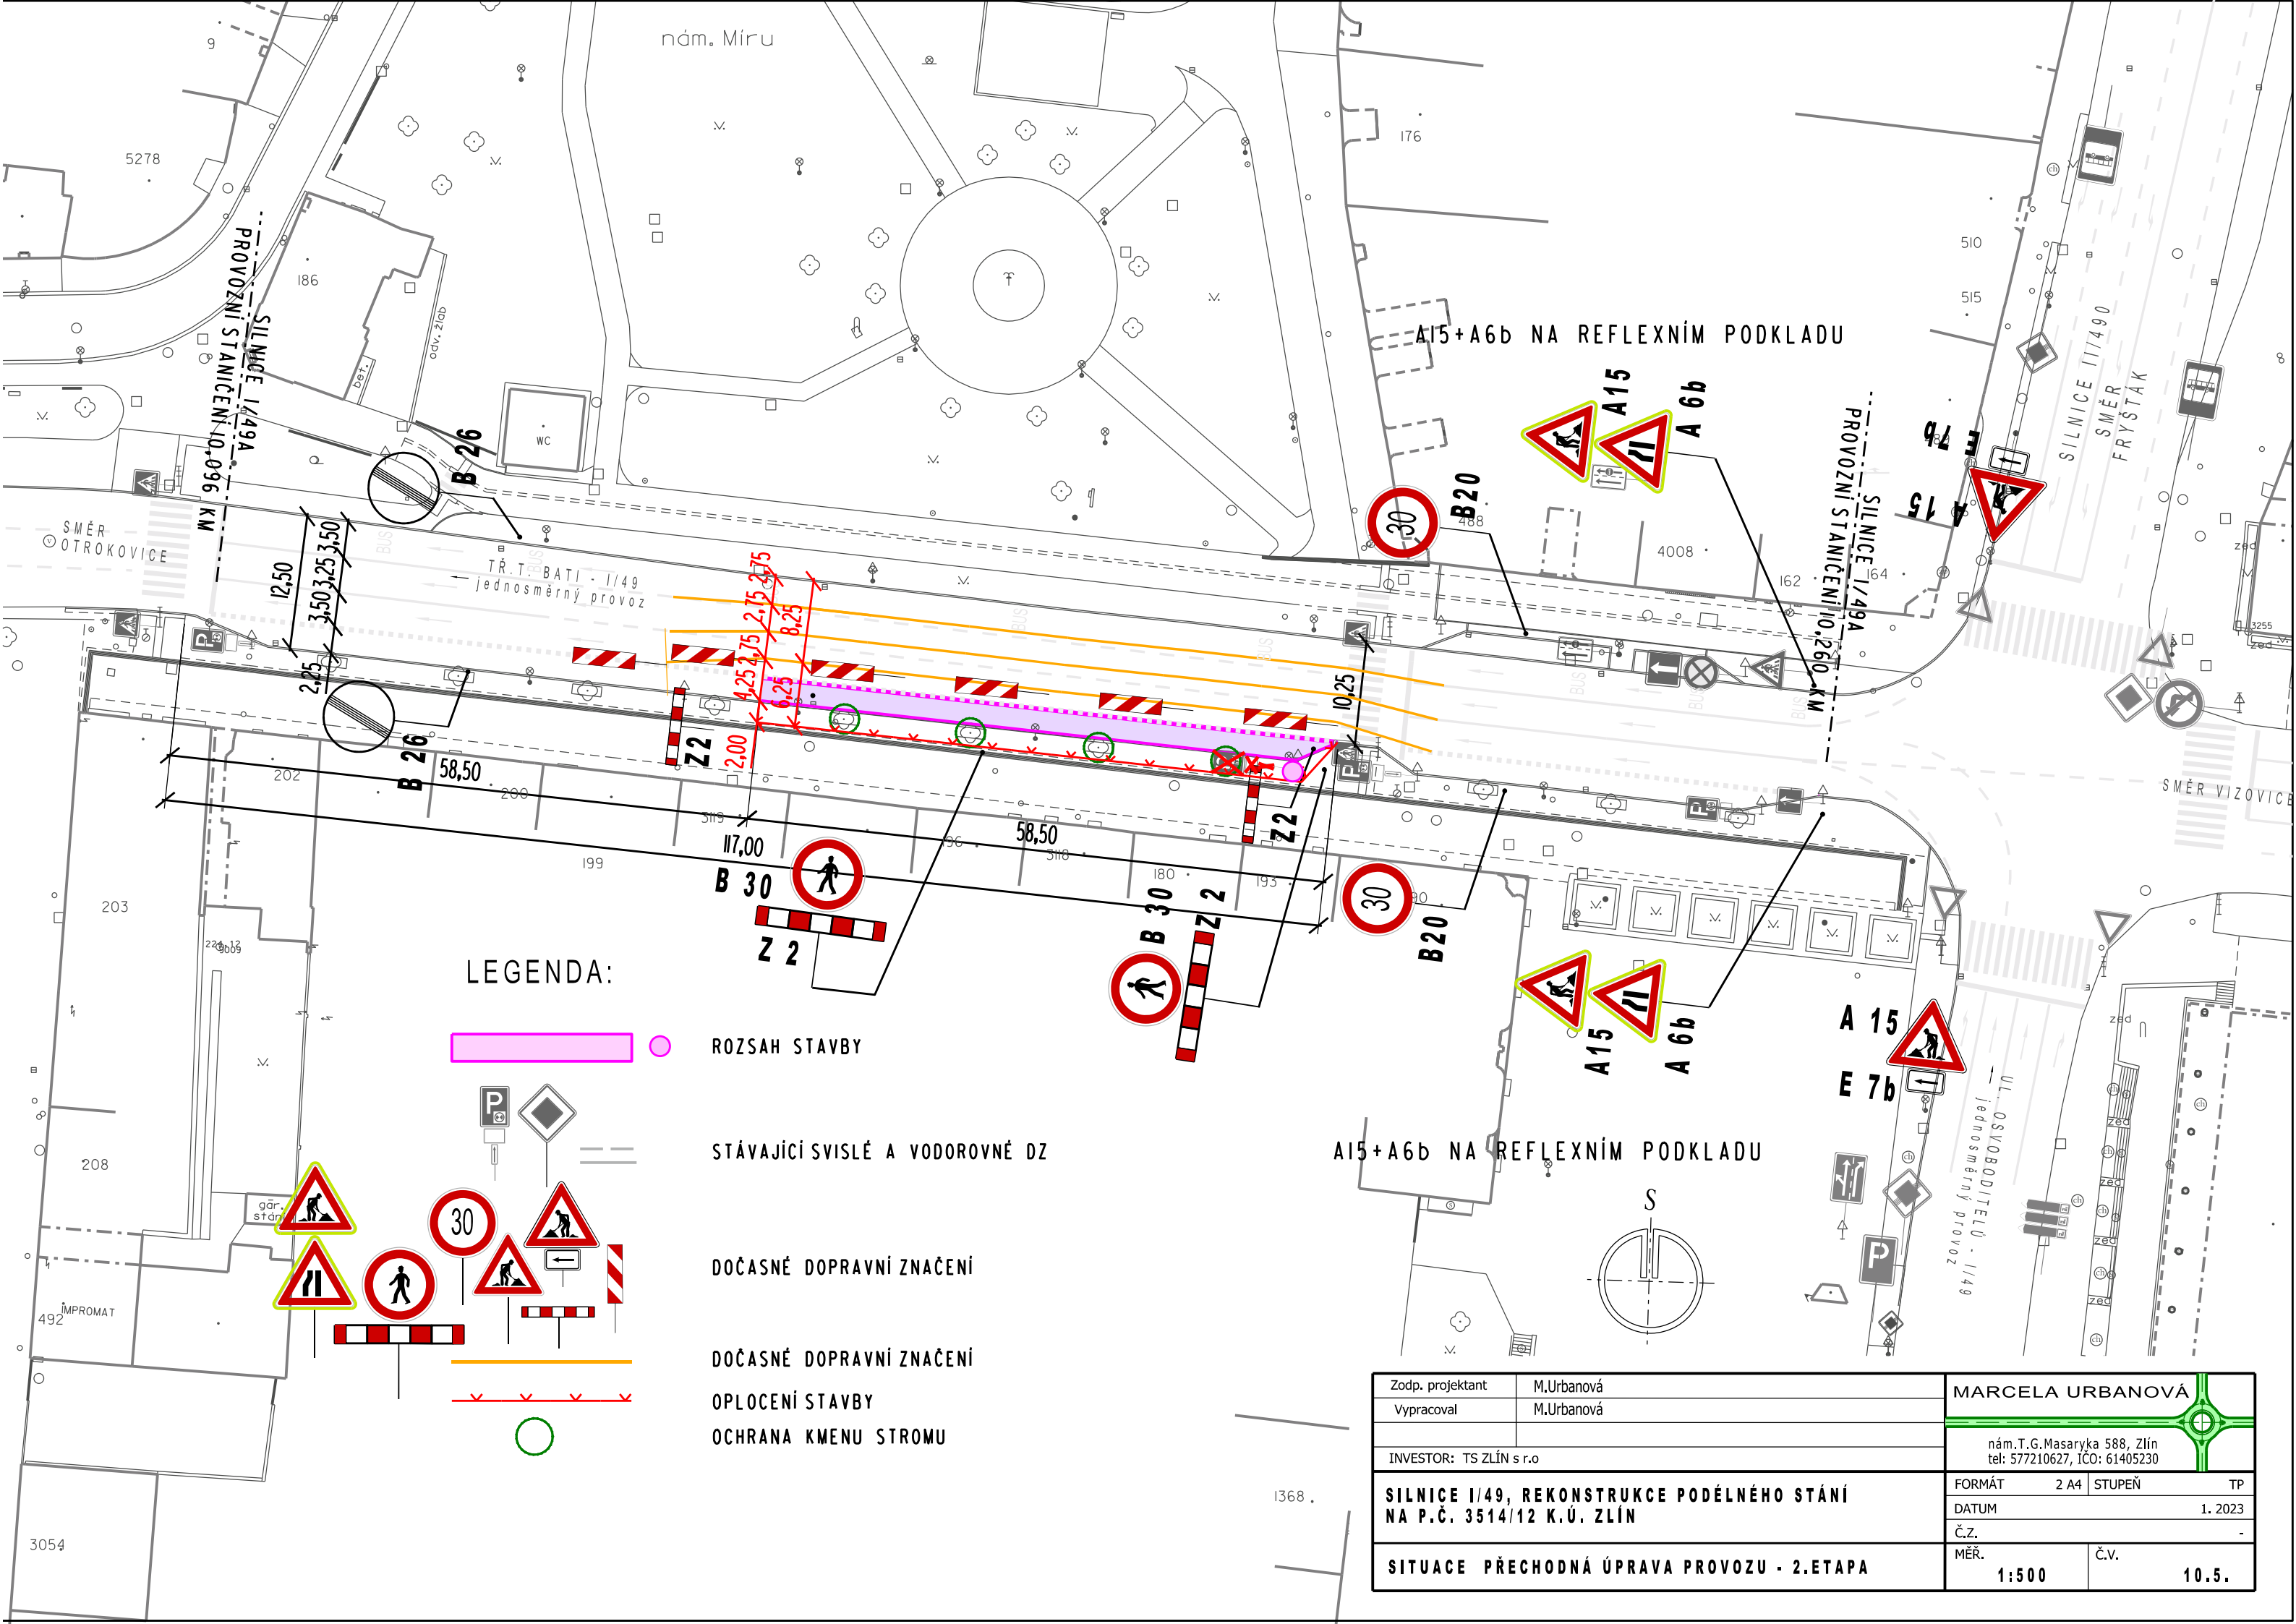

LEGENDA:



ROZSAH STAVBY

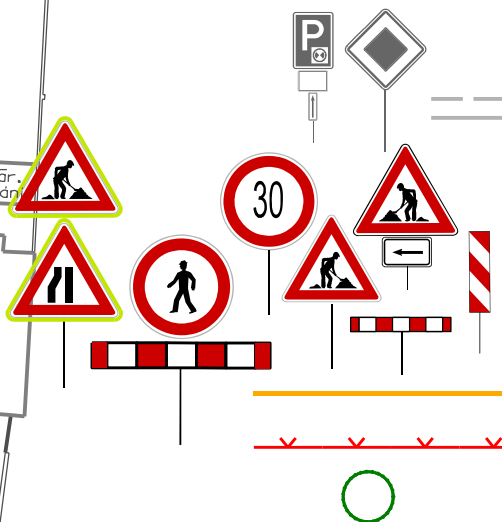

STÁVAJÍCÍ SVISLÉ A VODOROVNÉ DZ

DOČASNÉ DOPRAVNÍ ZNAČENÍ

DOČASNÉ DOPRAVNÍ ZNAČENÍ

OPLOCENÍ STAVBY

OCHRANA KMENU STROMU

Zodp. projektant	M.Urbanová	MARCELA URBANOVÁ	
Vypracoval	M.Urbanová		
INVESTOR: TS ZLÍN s.r.o.		nám.T.G.Masaryka 588, Zlín tel: 577210627, IČO: 61405230	
SILNICE I/49, REKONSTRUKCE PODÉLNÉHO STÁNÍ NA P.Č. 3514/12 K.Ú. ZLÍN		FORMÁT	2 A4
SITUACE PŘECHODNÁ ÚPRAVA PROVOZU - 2.ETAPA		STUPEŇ	TP
		DATUM	1. 2023
		Č.Z.	-
		MĚŘ.	1:500
		Č.V.	10.5.