



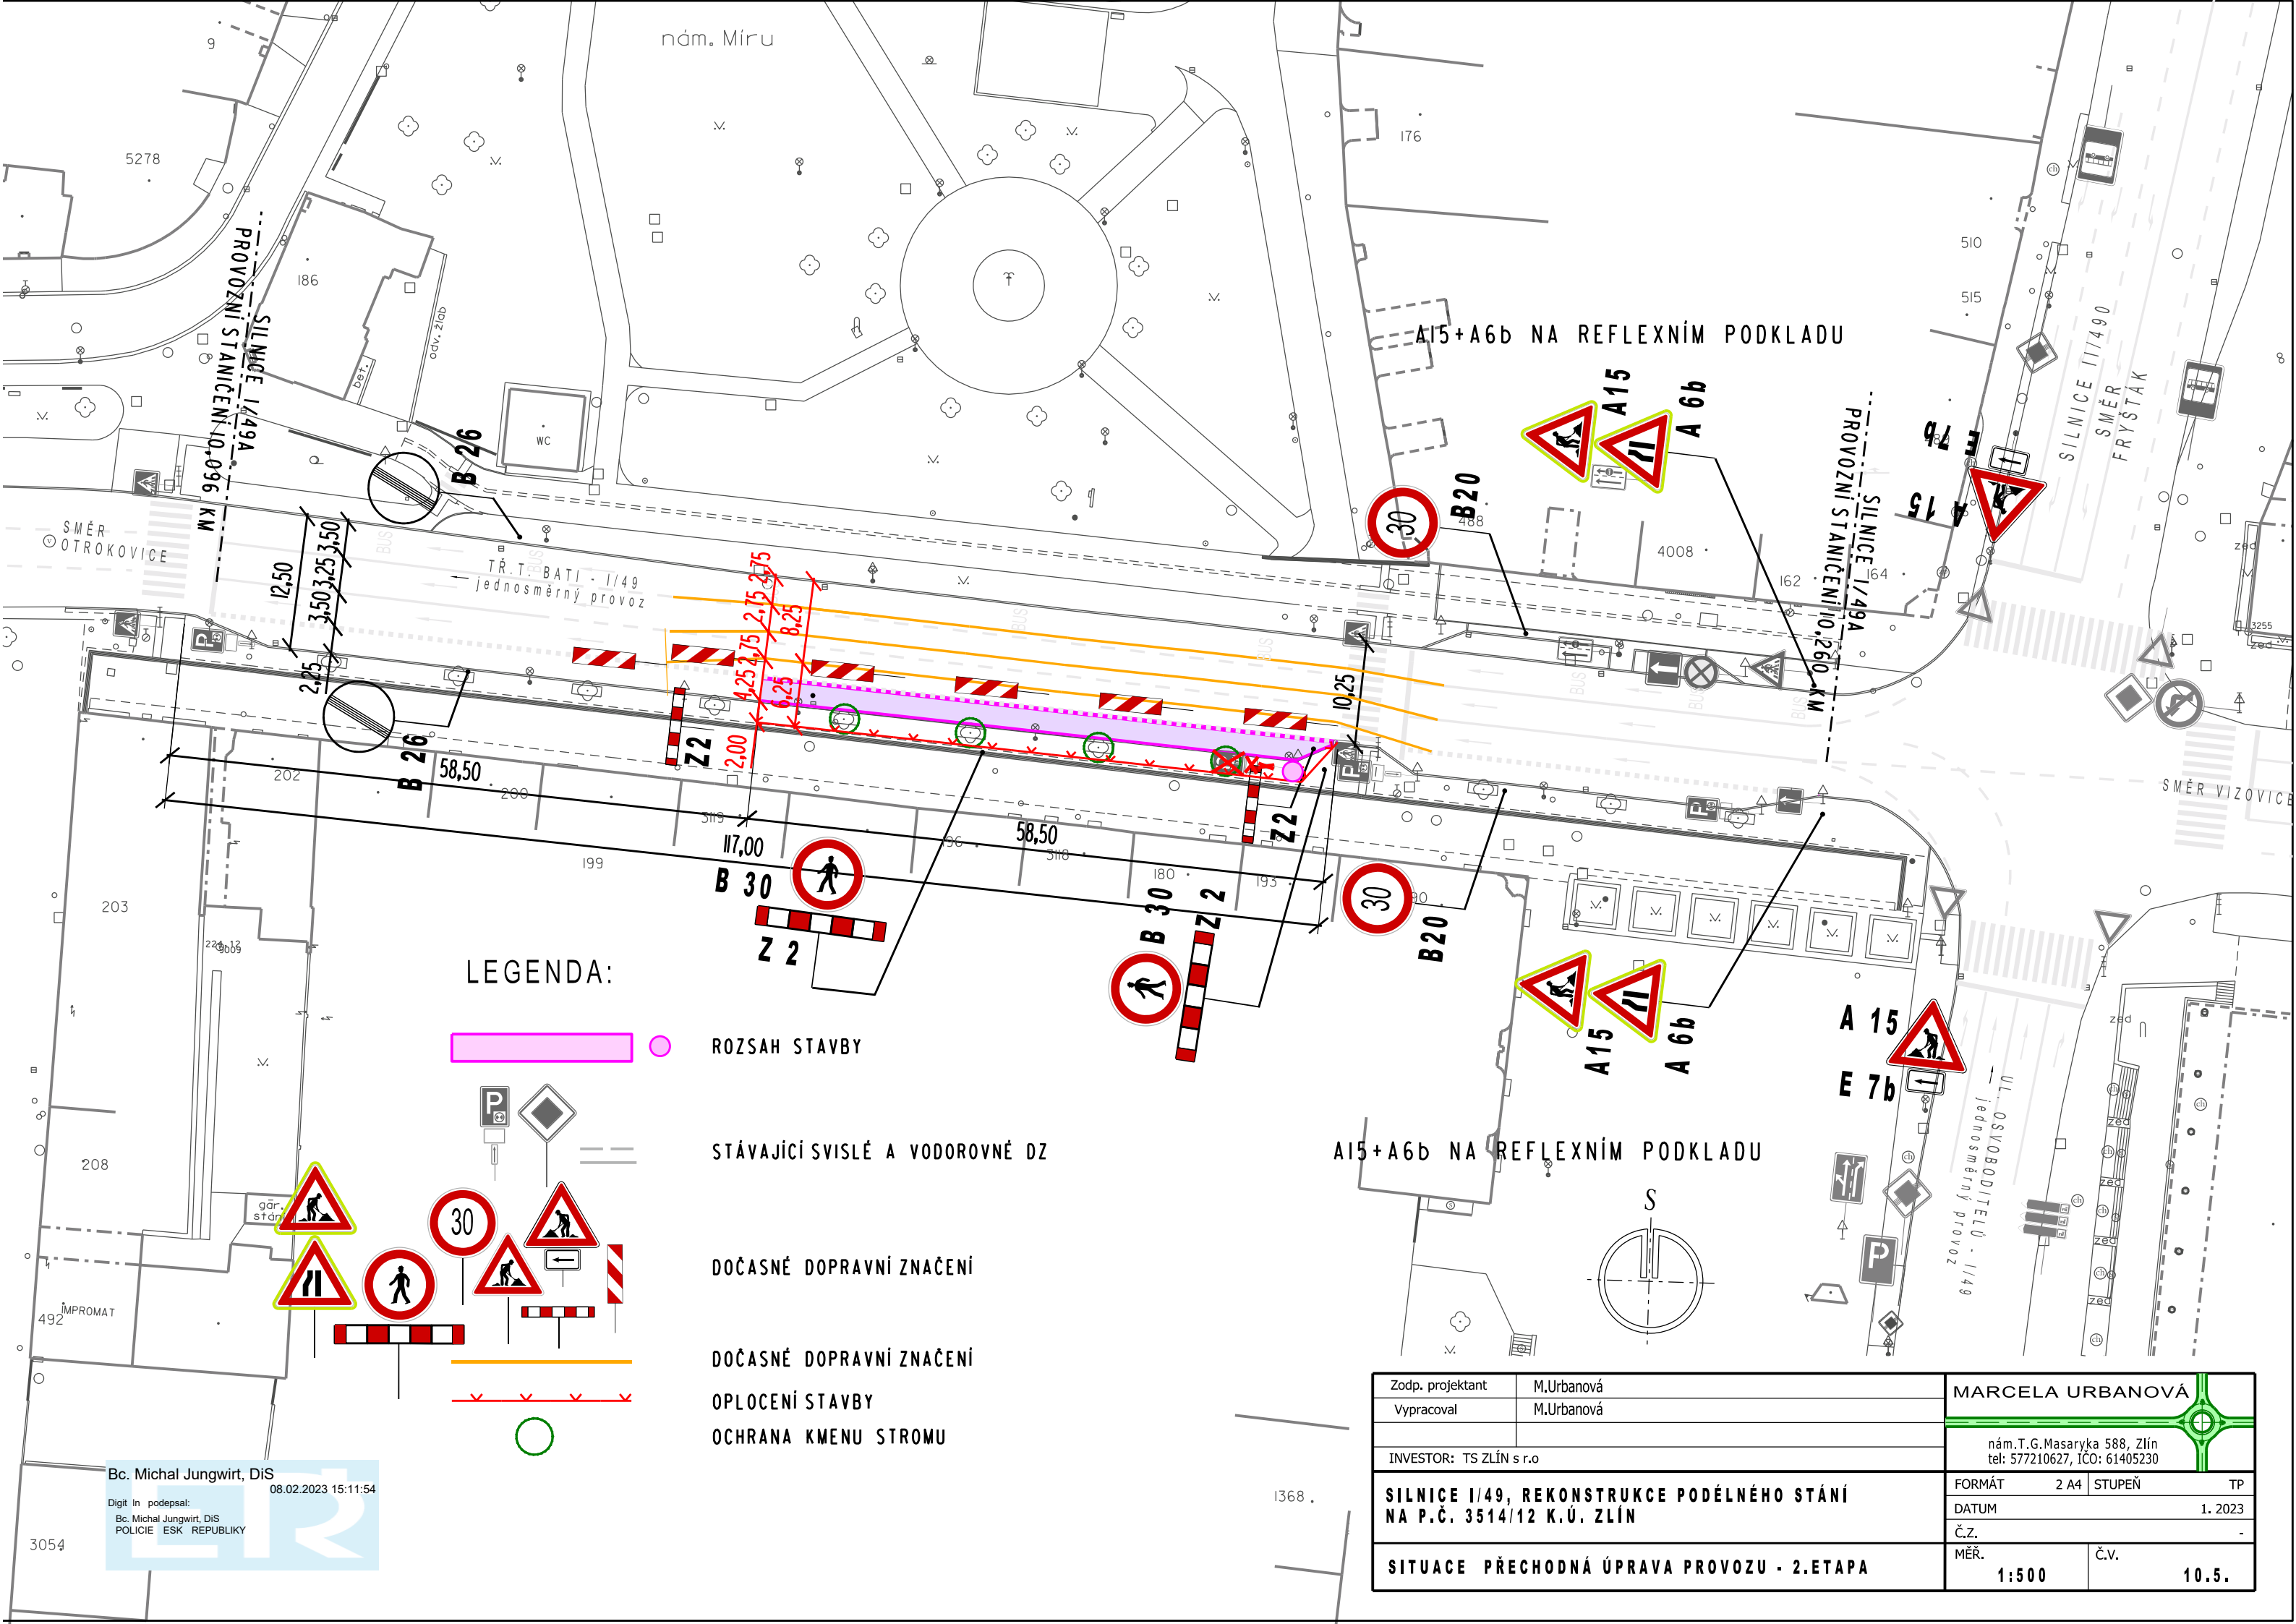


LEGENDA:



ROZSAH STAVBY

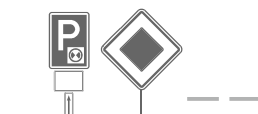

STÁVAJÍCÍ SVISLÉ A VODOROVNÉ DZ

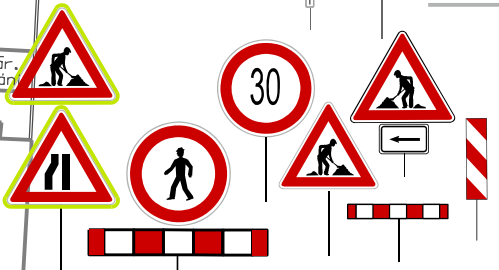

DOČASNÉ DOPRAVNÍ ZNAČENÍ



DOČASNÉ DOPRAVNÍ ZNAČENÍ



OPLOCENÍ STAVBY



OCHRANA KMENU STROMU

Bc. Michal Jungwirt, DiS

08.02.2023 15:11:54

Digit In podepsal:
Bc. Michal Jungwirt, DiS
POLICIE ESK REPUBLIKY

Zodp. projektant	M.Urbanová	MARCELA URBANOVÁ	
Vypracoval	M.Urbanová	nám.T.G.Masaryka 588, Zlín tel: 577210627, IČO: 61405230	
INVESTOR: TS ZLÍN s.r.o.		FORMÁT	2 A4
SILNICE I/49, REKONSTRUKCE PODÉLNÉHO STÁNÍ NA P.Č. 3514/12 K.Ú. ZLÍN		STUPEŇ	TP
SITUACE PŘECHODNÁ ÚPRAVA PROVOZU - 2.ETAPA		DATUM	1. 2023
		Č.Z.	-
		MĚŘ.	1:500
		Č.V.	10.5.