



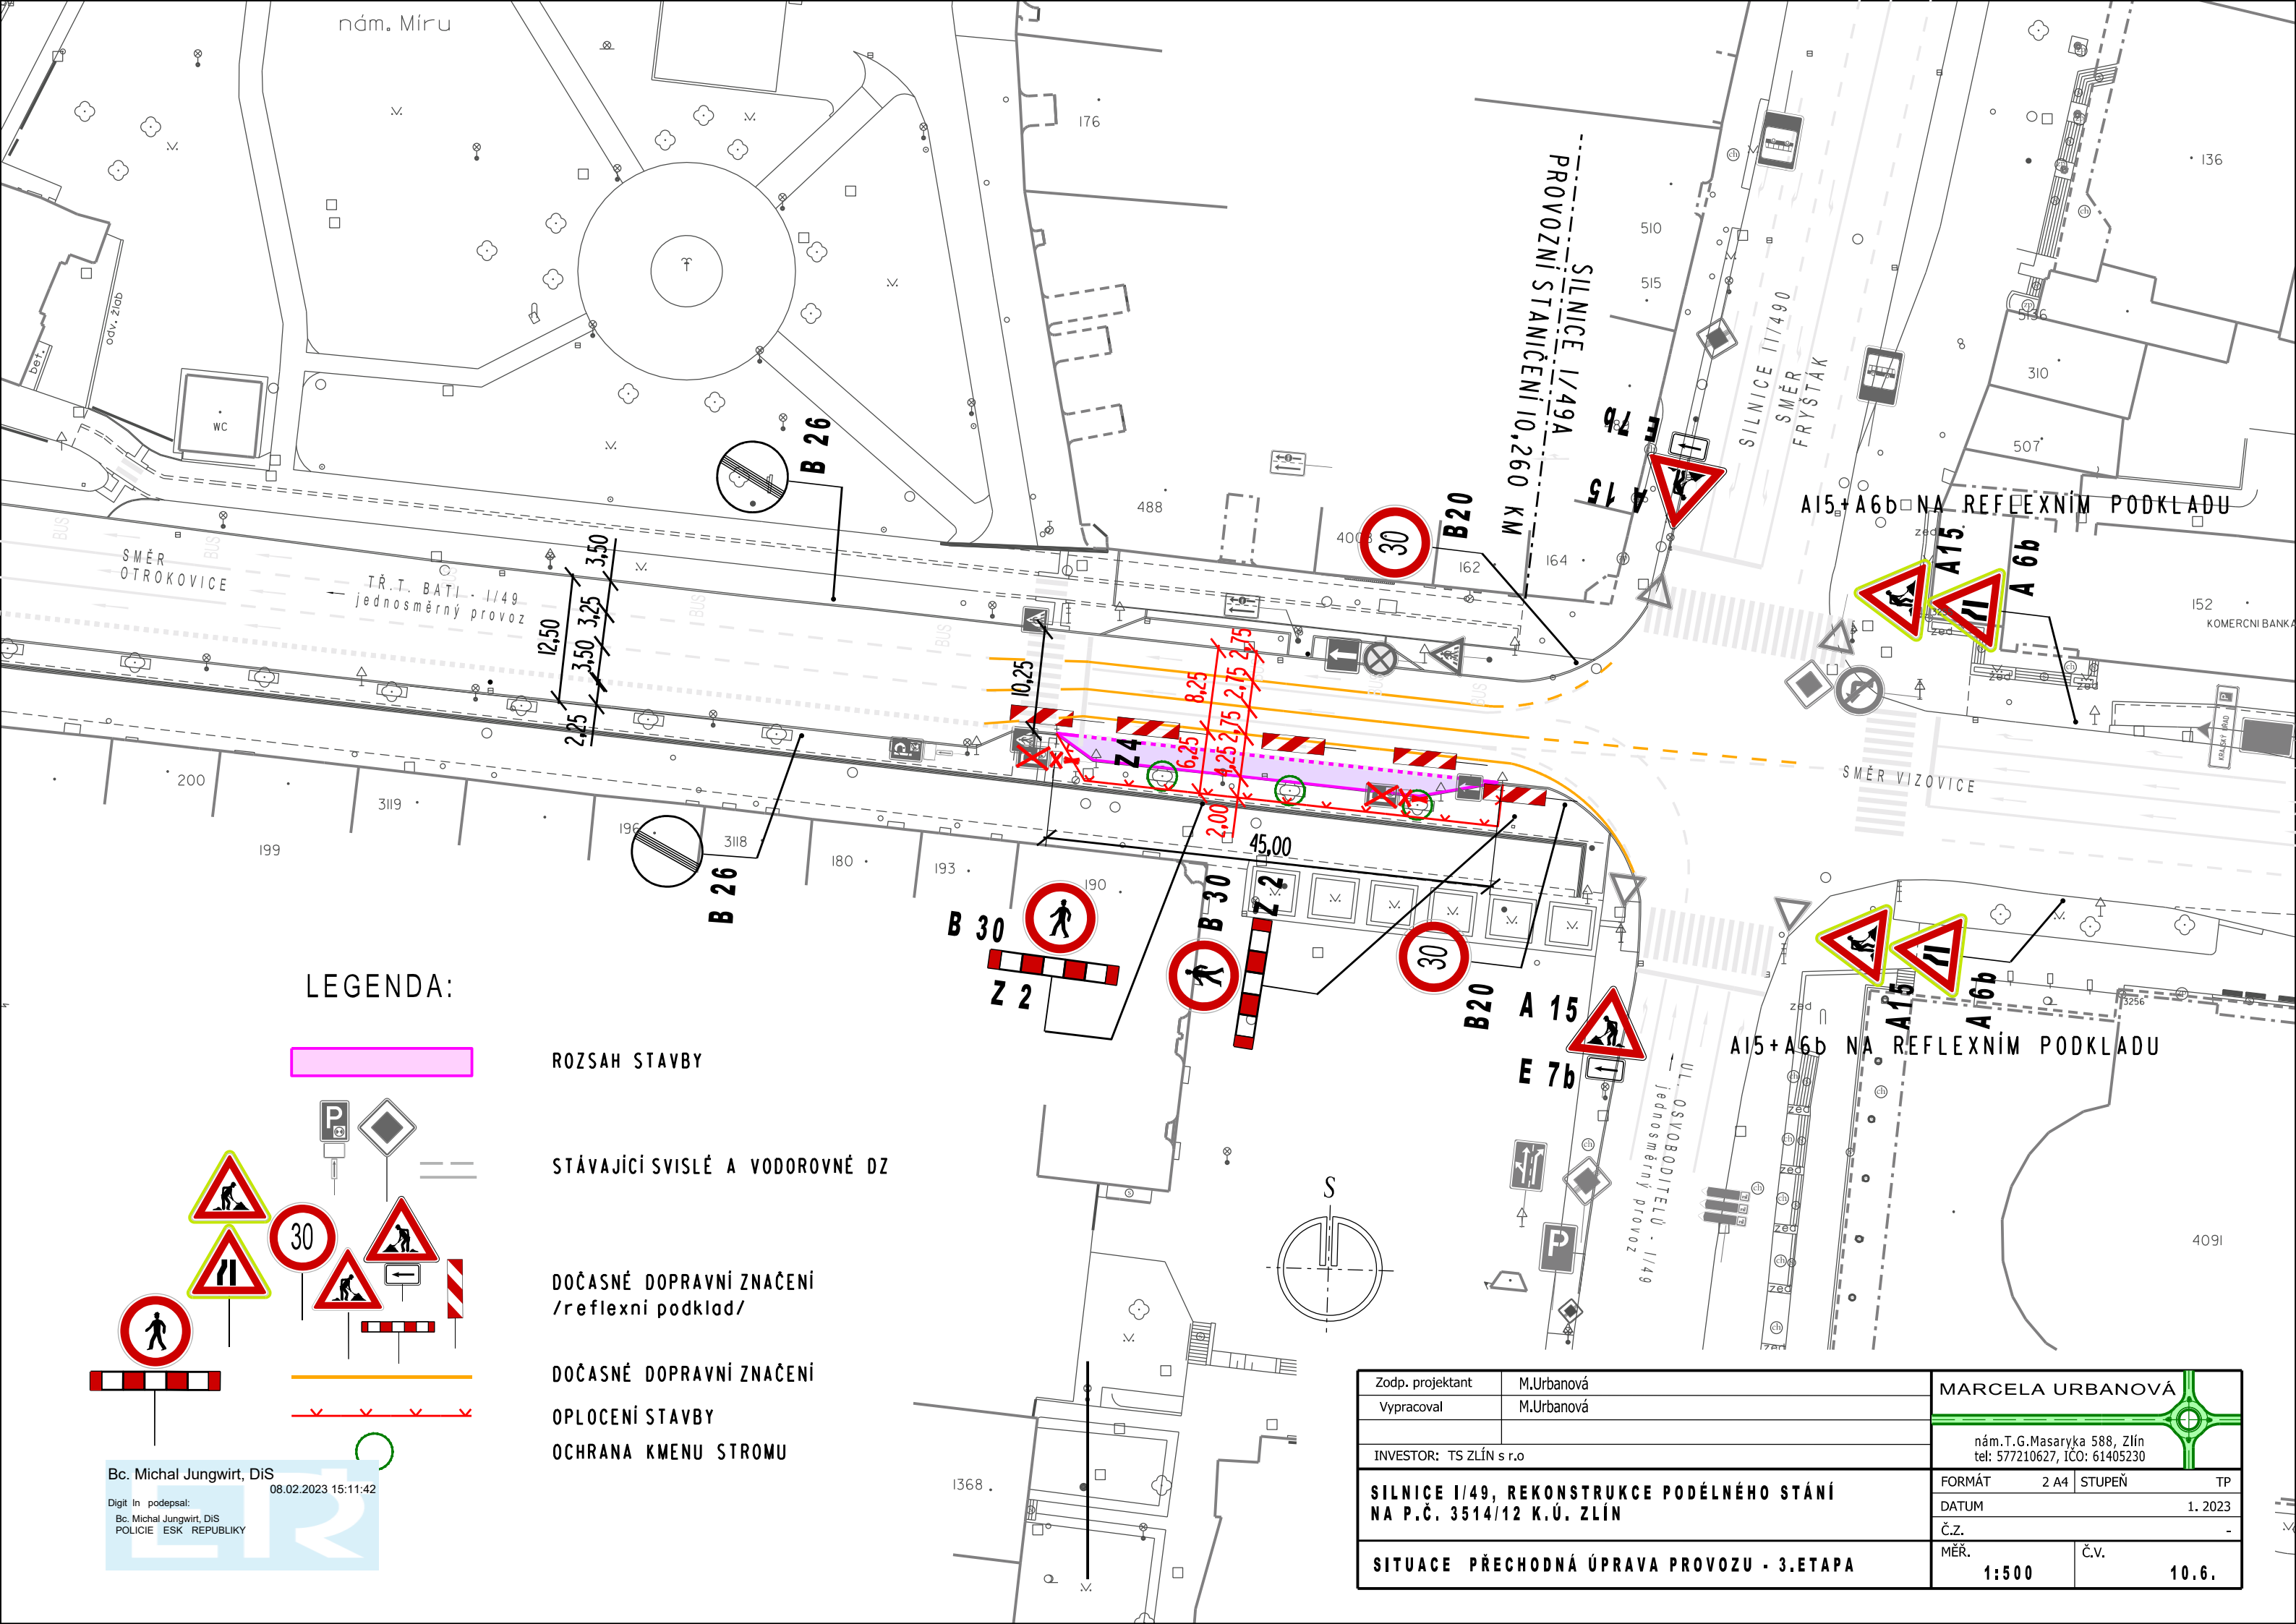

LEGENDA:

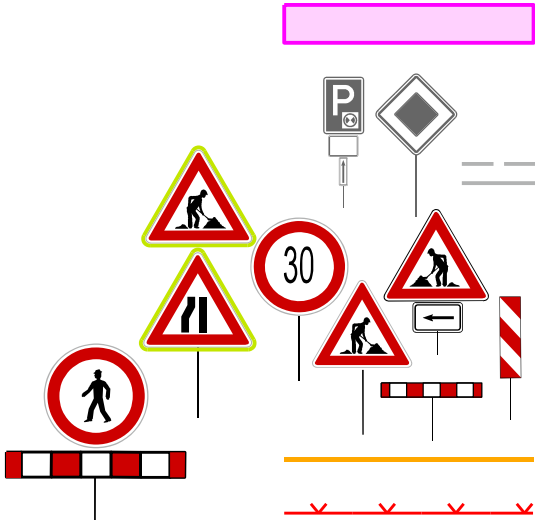

ROZSAH STAVBY

STAVAJICI SVISLE A VODOROVNE DZ

DOCASNE DOPRAVNI ZNACENI
/reflexni podklad/

DOCASNE DOPRAVNI ZNACENI

OPLOCENI STAVBY

OCHRANA KMENU STROMU

Bc. Michal Jungwrt, DiS
08.02.2023 15:11:42
Digit In podepsal:
Bc. Michal Jungwrt, DiS
POLICIE ESK REPUBLIKY

Zodp. projektant	M.Urbanová	MARCELA URBANOVÁ	
Vypracoval	M.Urbanová	nám.T.G.Masaryka 588, Zlín tel: 577210627, IČO: 61405230	
INVESTOR: TS ZLÍN s.r.o.		FORMÁT	2 A4 STUPEŇ TP
SILNICE I/49, REKONSTRUKCE PODELNÉHO STÁNÍ NA P.Č. 3514/12 K.Ú. ZLÍN		DATUM	1. 2023
SITUACE PŘECHODNÁ ÚPRAVA PROVOZU - 3.ETAPA		Č.Z.	-
		MĚŘ.	Č.V.
		1:500	10.6.