
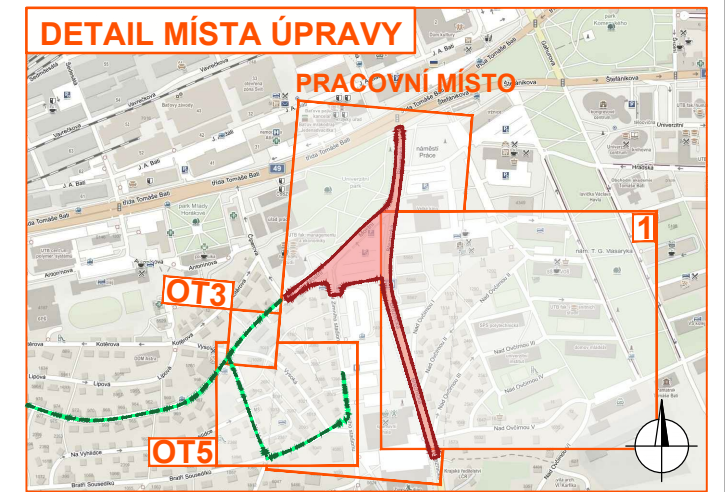
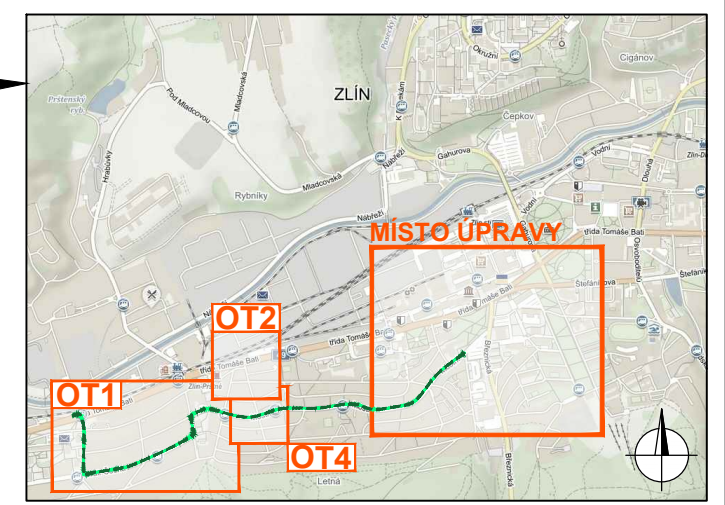
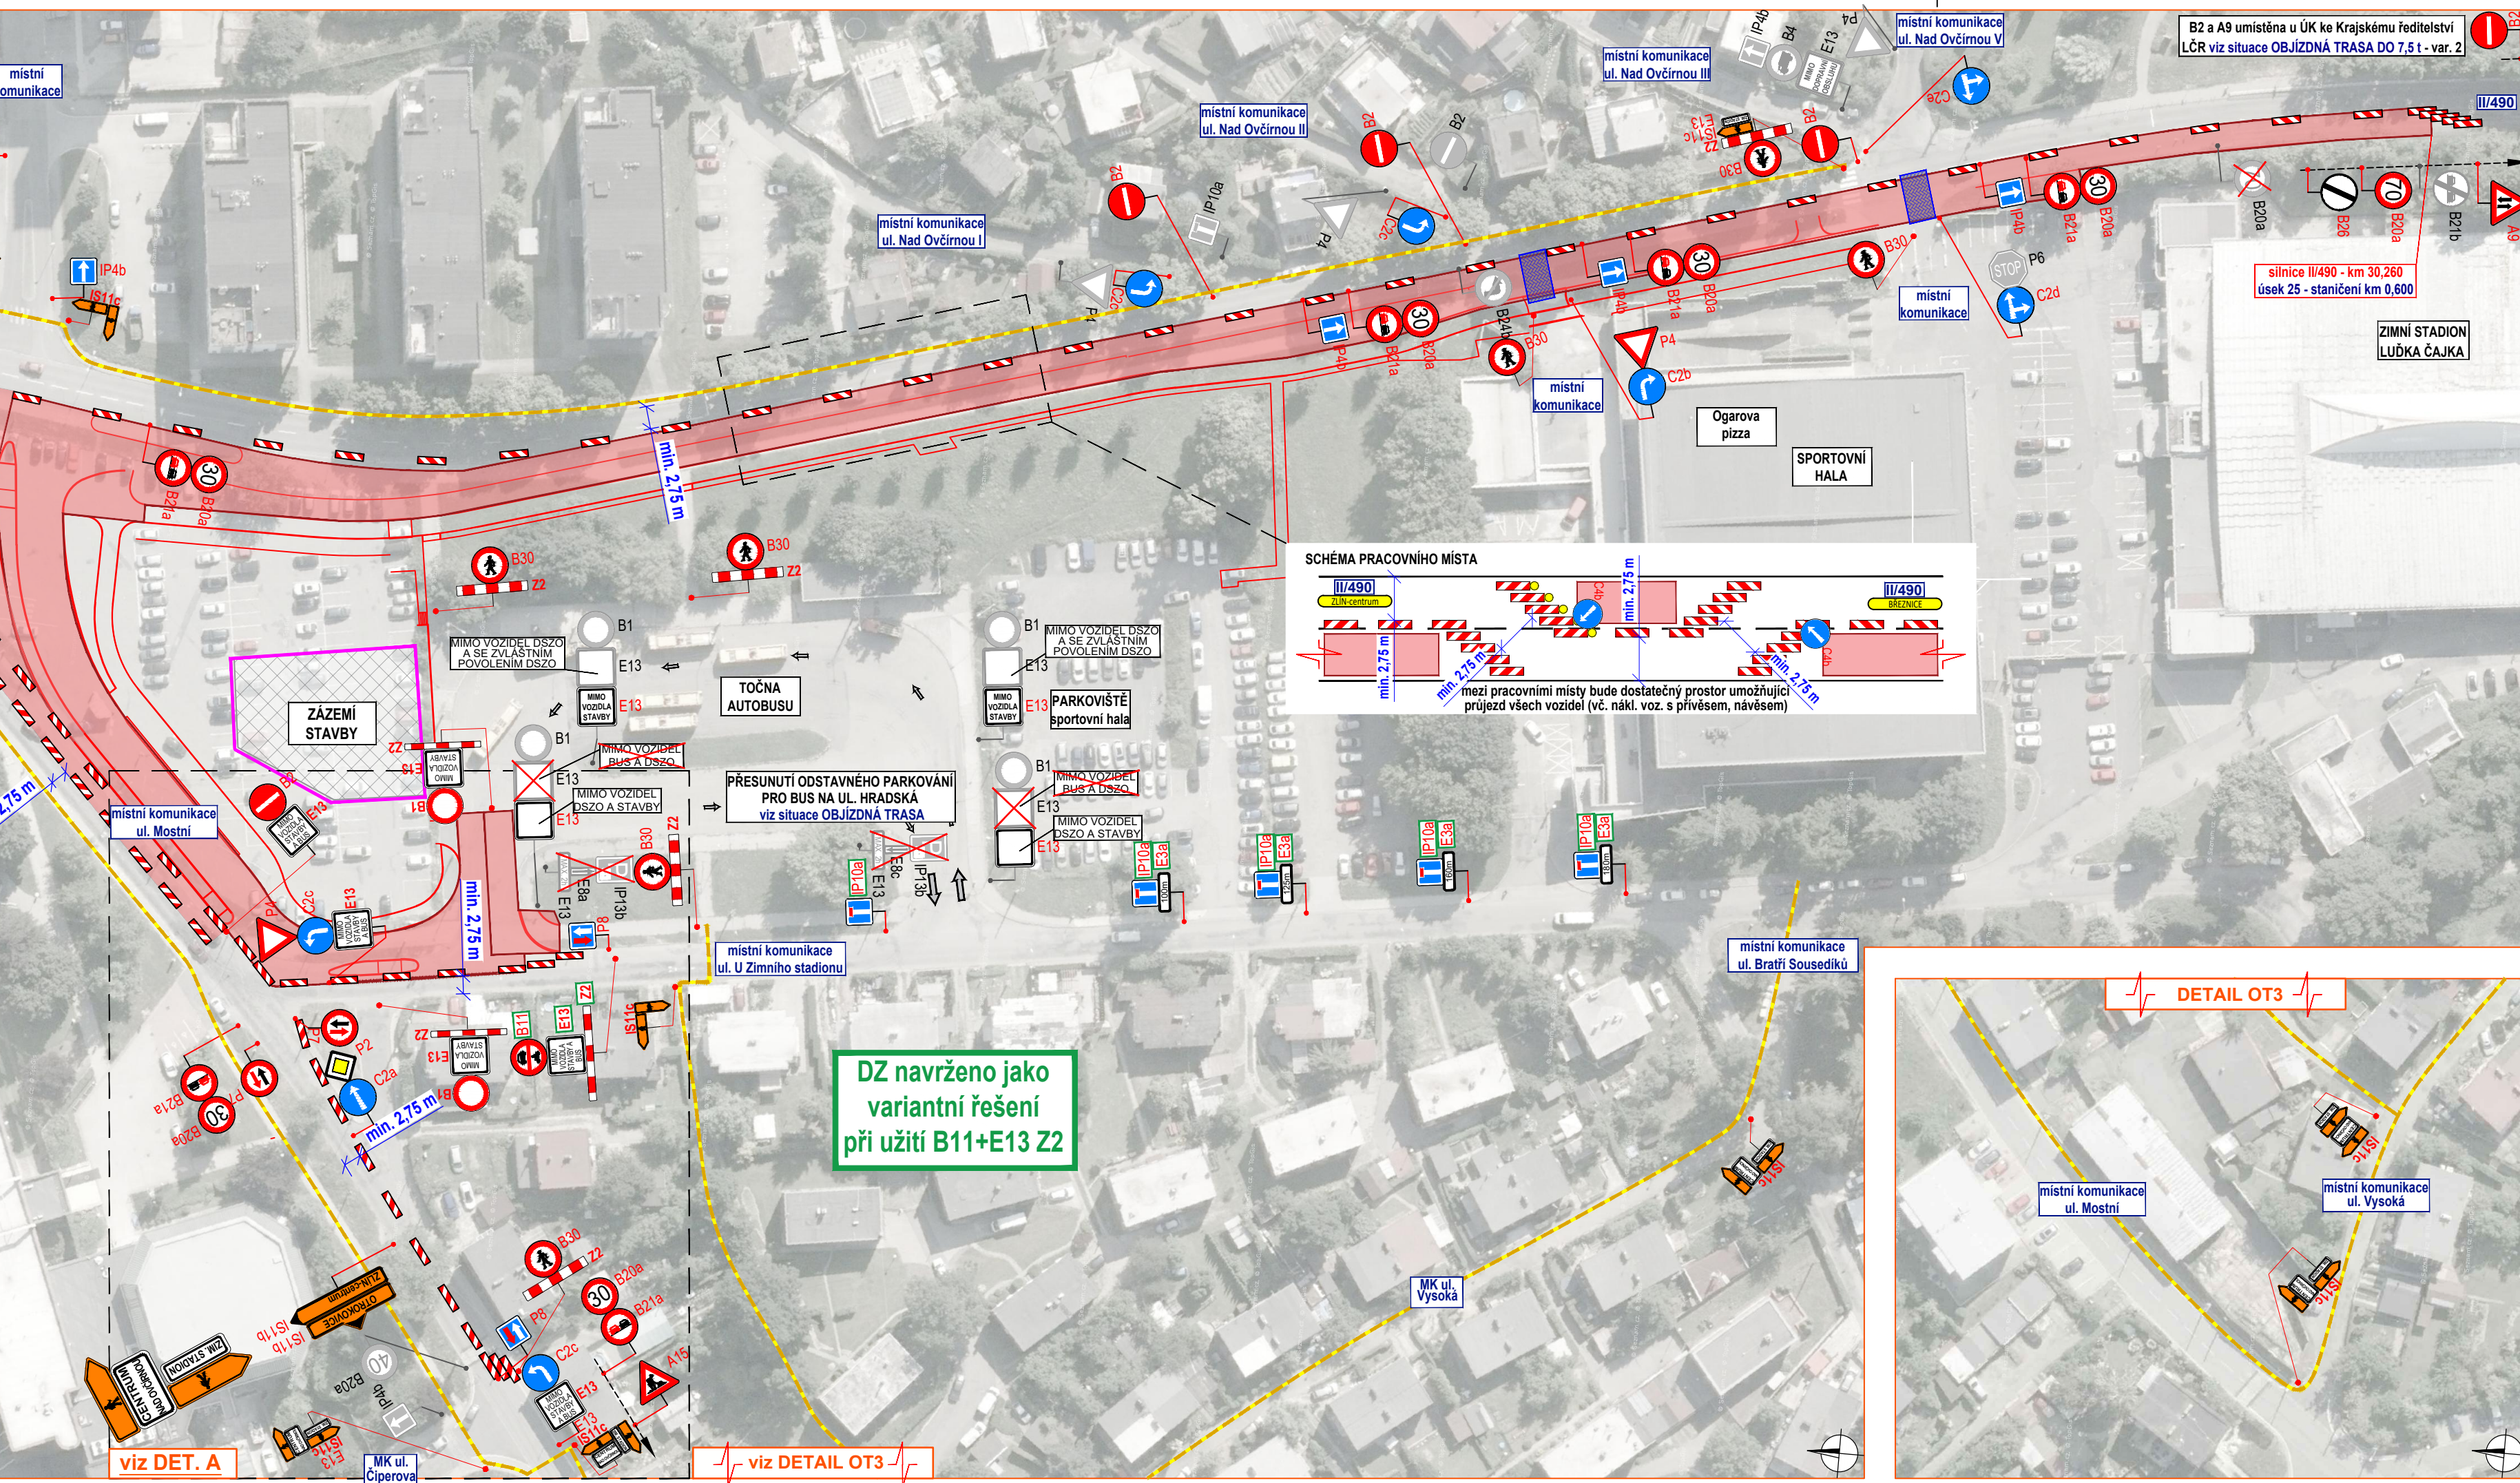
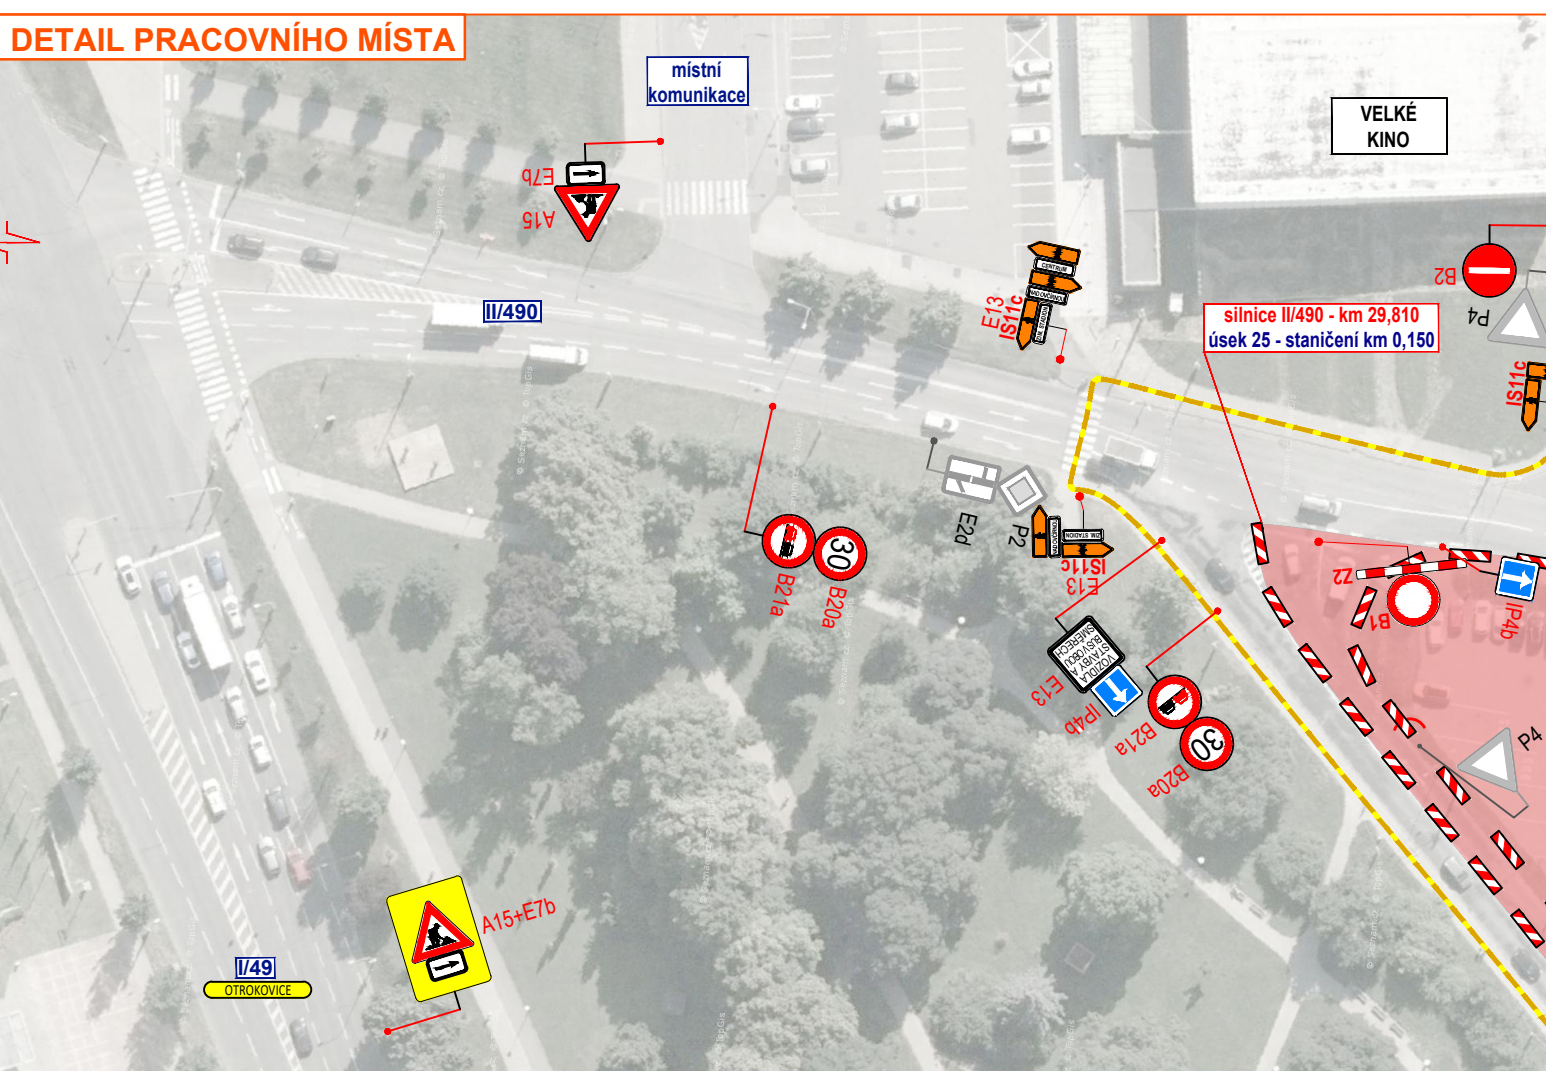
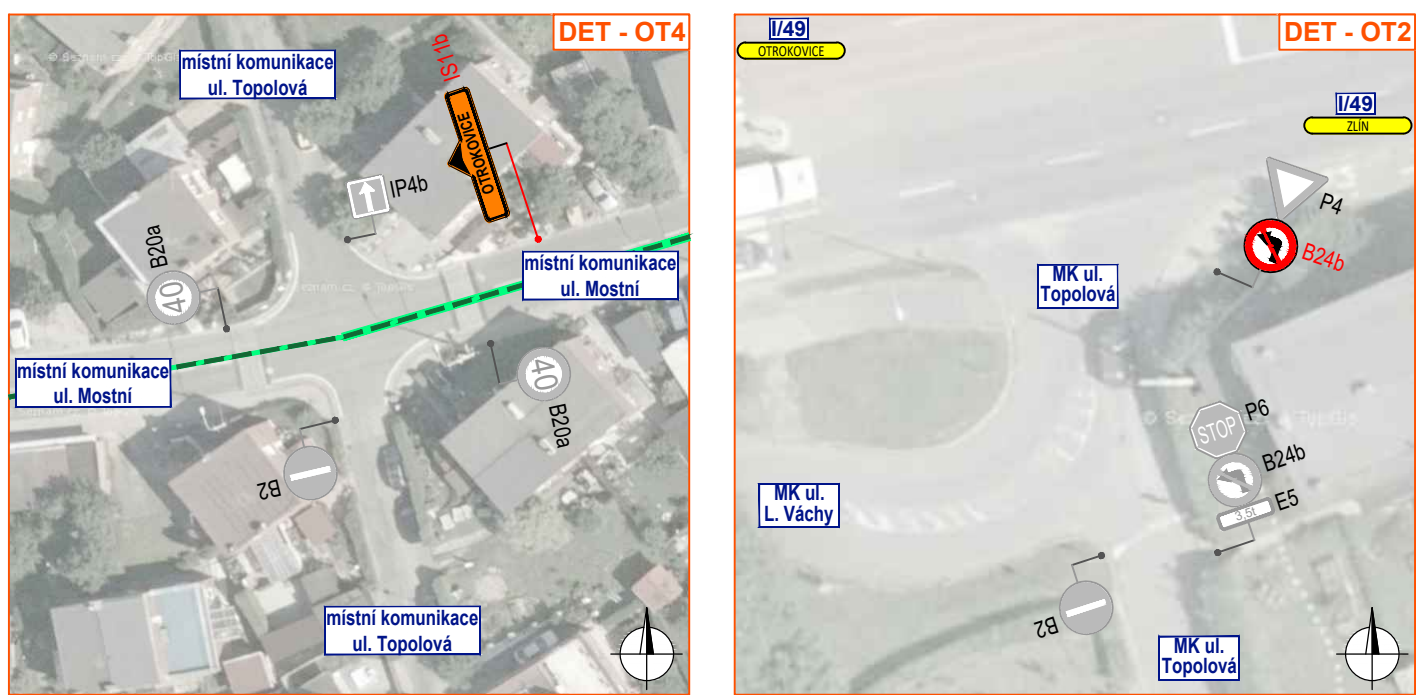


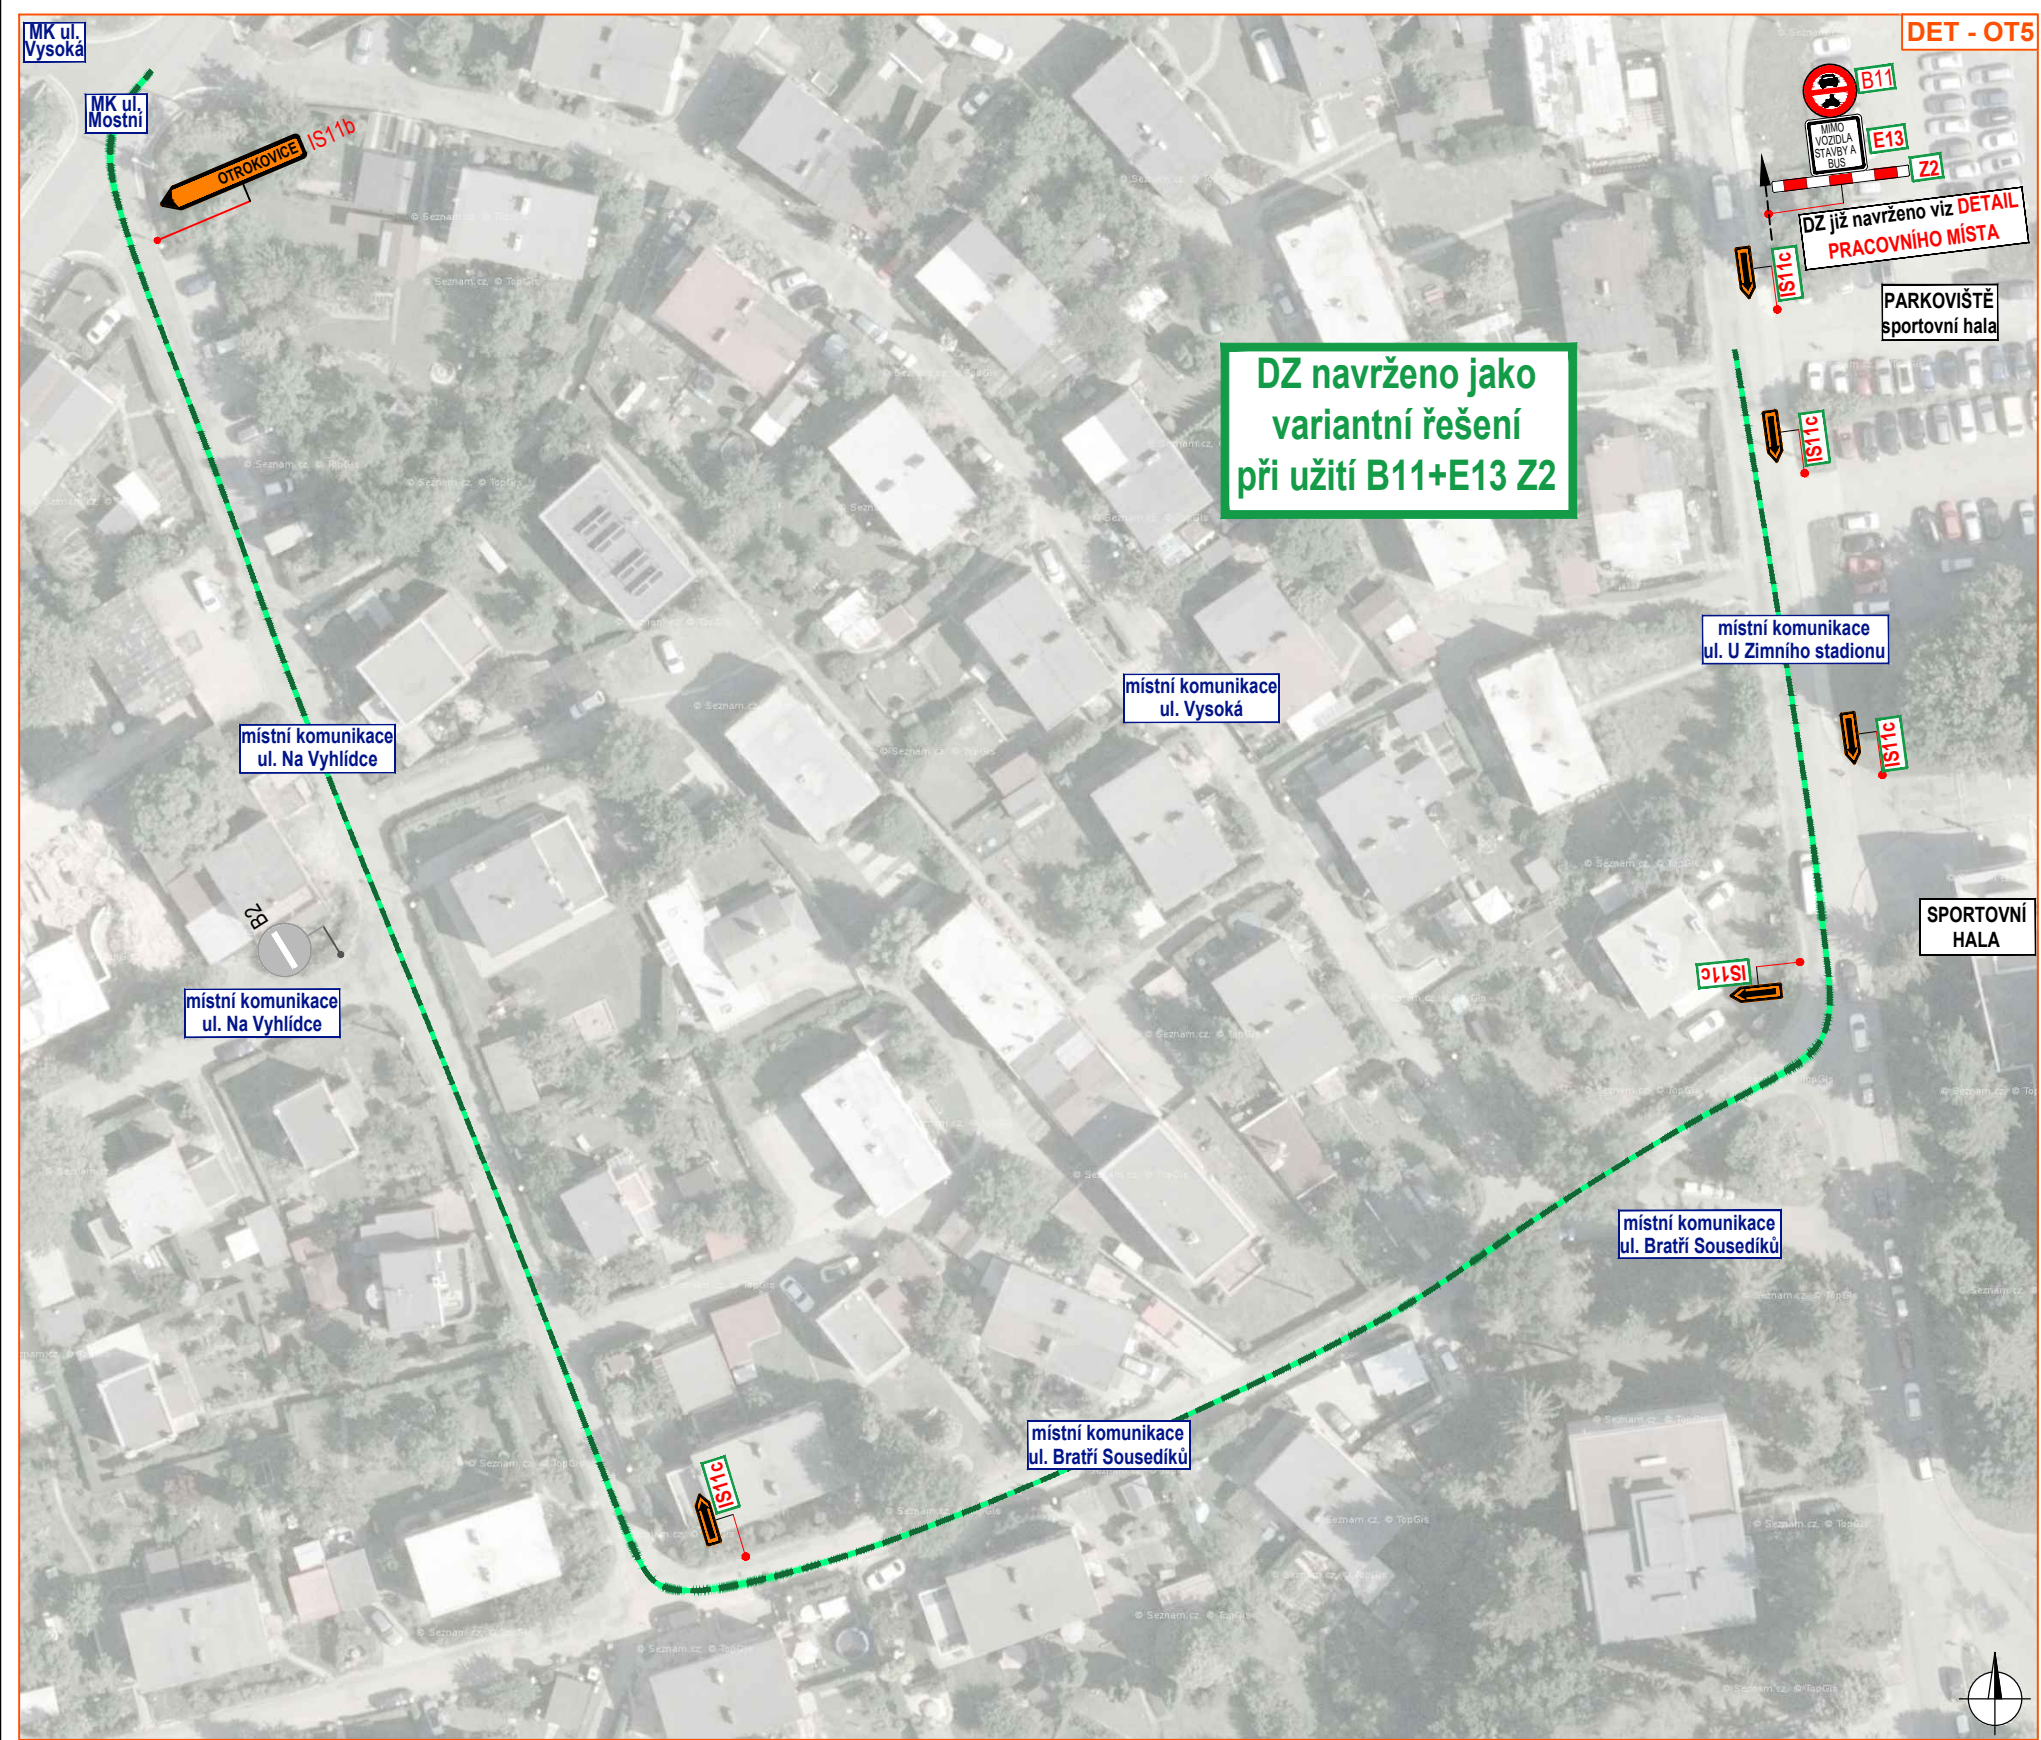

Legenda

- pracovní místo
- obchůzka trasa
- zázemí stavby
- mobilní oplocení
- navržené přechodné vodorovné dopravní značení
- objízdná trasa
- navržené přechodné svislé dopravní značení
- stávající svislé dopravní značení
- zrušené stávající svislé dopravní značení
- navržené variantní přechodné dopravní značení

Souhlasíme s přechodnou úpravou provozu, uzavírkou, objízdnou trasou a zvláštním užíváním pozemní komunikace v souladu s ustanovením § 36 odst. 3 zák. č. 500/2004 Sb. Správního řádu se vzdáváme práva vyjádřit se k podkladům rozhodnutí.

Dopravní značení, které bude v rozporu s přechodným dopravním značením, bude dočasně zakryto.

