
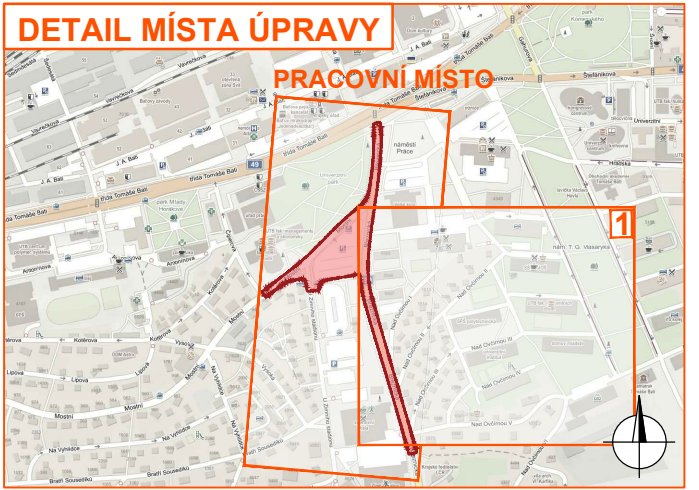
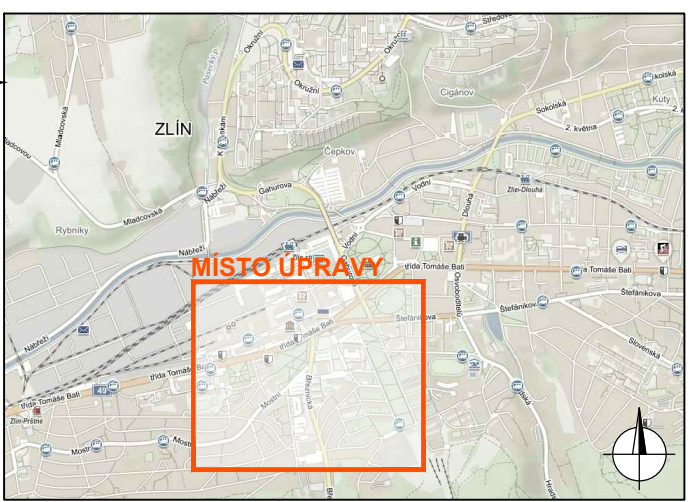


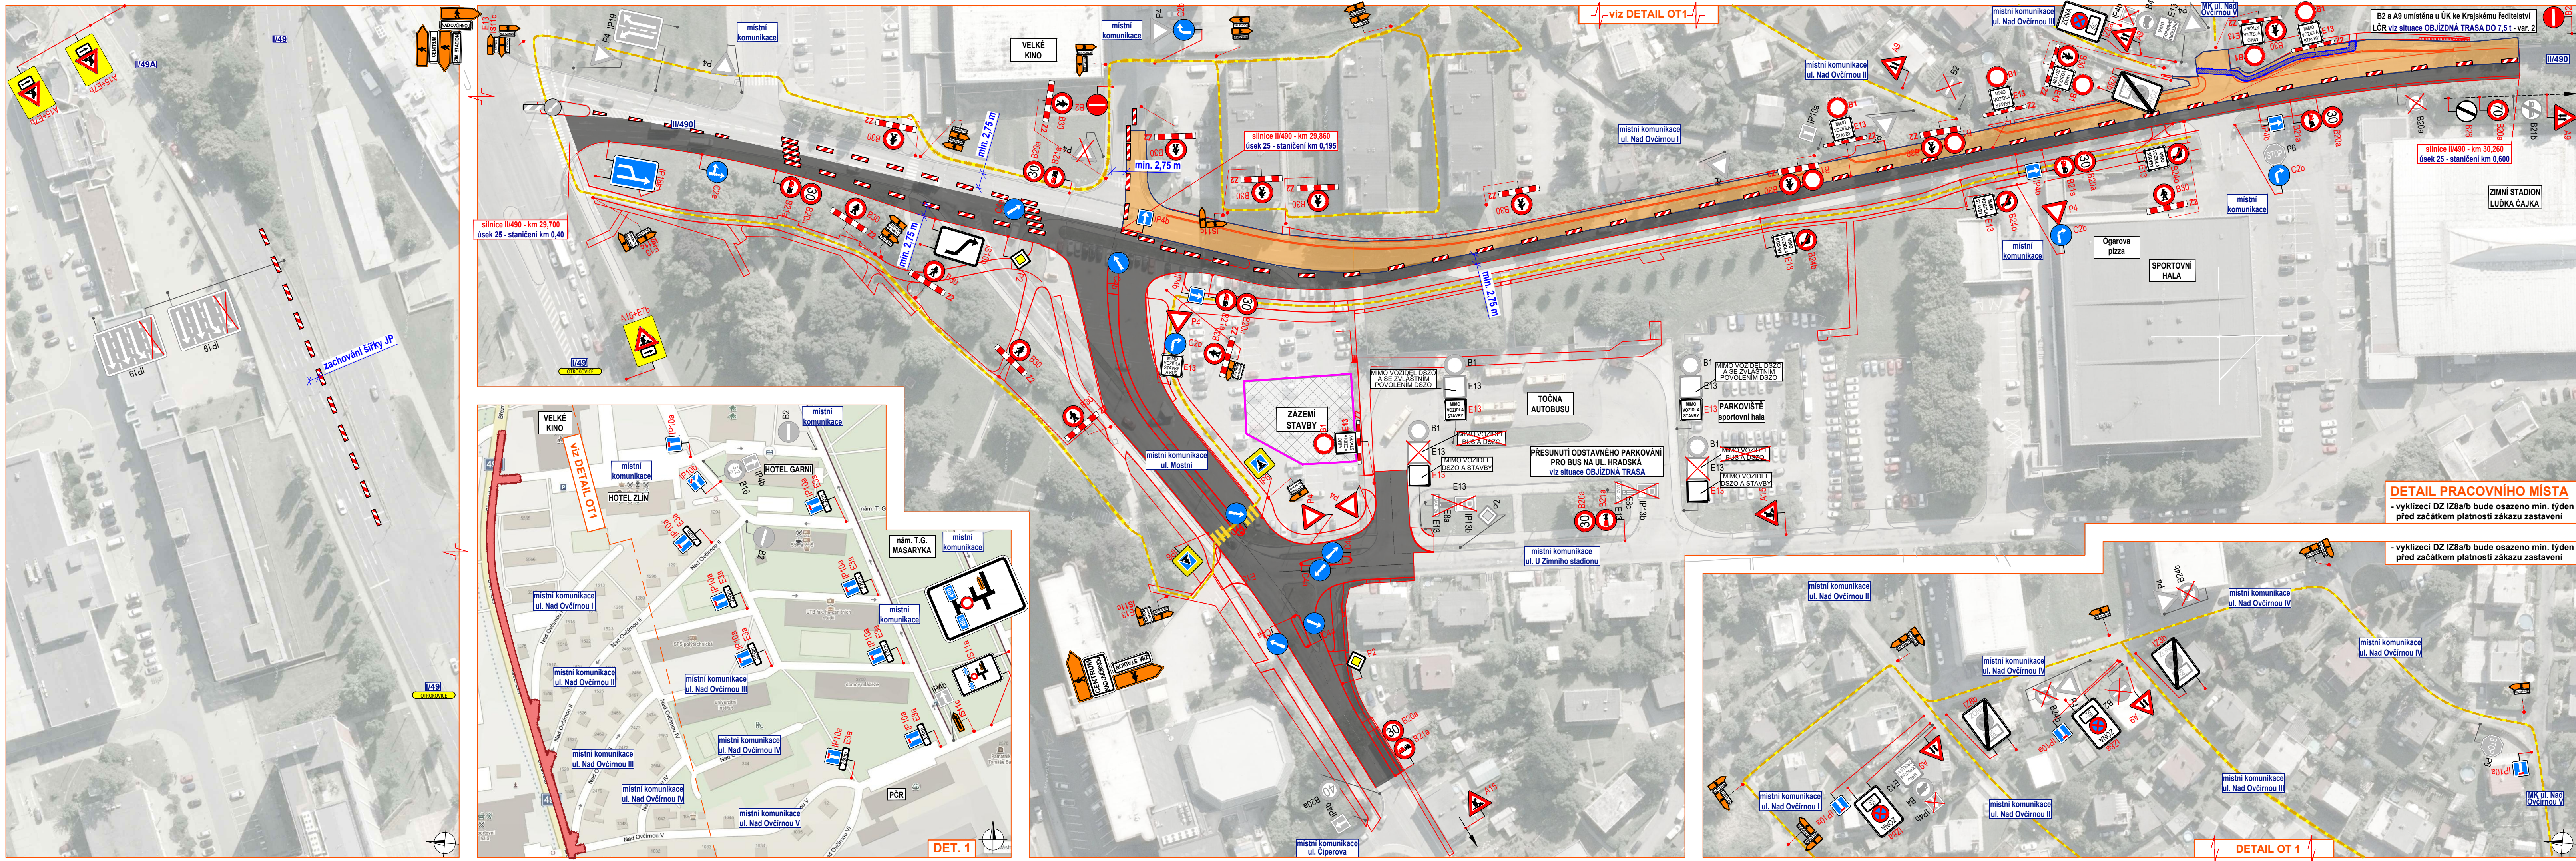

Legenda	
	- pracovní místo
	- obchází trasa
	- zázemí stavby
	- zpevněná plocha
	- mobilní oplocení
	- nová komunikace
	- navržené přechodné vodorovné dopravní značení
	- objízdná trasa
	- navržené přechodné svislé dopravní značení
	- stávající svislé dopravní značení
	- zrušené stávající svislé dopravní značení

Souhlasíme s přechodnou úpravou provozu, uzavírkou a zvláštním užíváním pozemní komunikace. V souladu s ustanovením § 36 odst. 3 zák. č. 500/2004 Sb. Správního řádu se vzdáváme práva vyjádřit se k podkladům rozhodnutí.

Dopravní značení, které bude v rozporu s přechodným dopravním značením, bude dočasně zakryto.

VYPRACOVAL	KÁSPAR		
KONTROLOVAL	JANÁTA		
INVESTOR	Statutární město Zlín Ředitelství silnic Zlínského kraje, příspě. org.		
ZHOTOVITEL	EUROVIA CS, a.s.		
STAVBA	KŘÍŽOVATKA UL. MOSTNÍ - UL. BREZNICKÁ ZLÍN		
VÝKRES	DOPRAVNÍ INŽENÝRSKÁ OPATŘENÍ - ETAPA 3 -		
9622297			
PŘECHODNÁ ÚPRAVA PROVOZU			
DATUM	9. 3. 2023		
NAŠE ZN.	ZK-23-0031		