


ÚZEMNÍ PLÁN TEČOVICE ZMĚNA Č. 2 S PRVKY REGULAČNÍHO PLÁNU

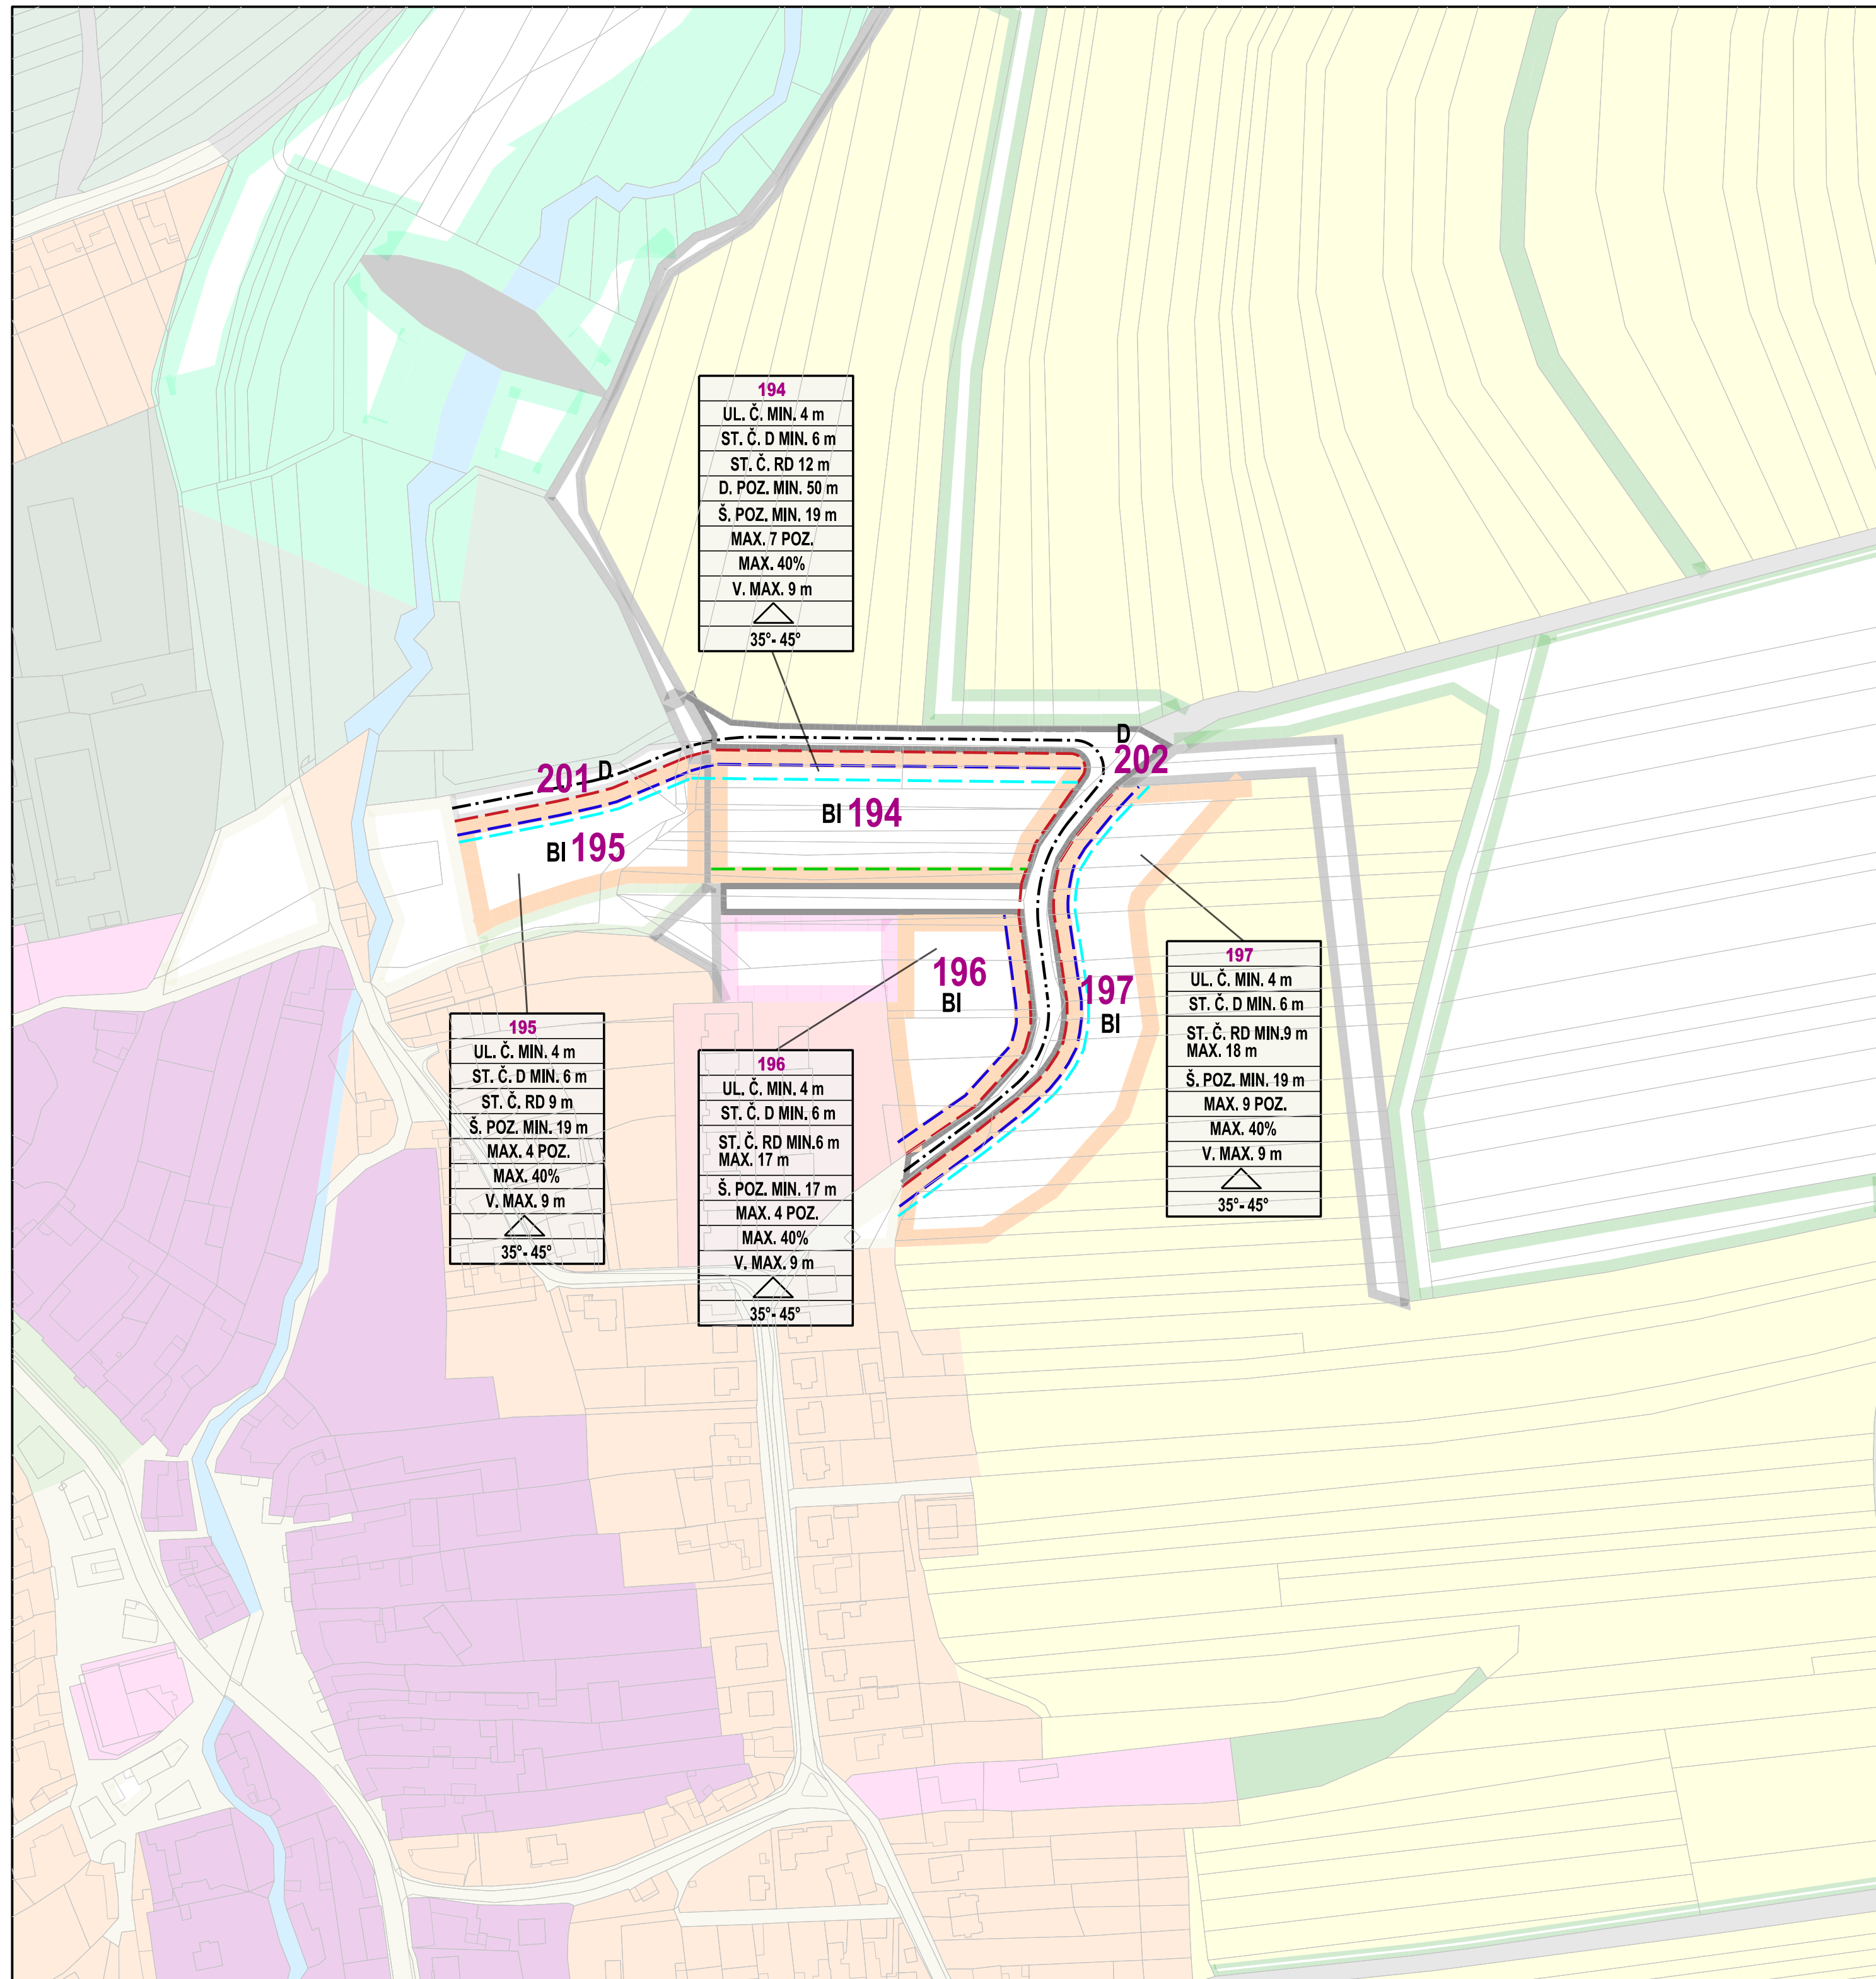

194
UL. Č. MIN. 4 m
ST. Č. D MIN. 6 m
ST. Č. RD 12 m
D. POZ. MIN. 50 m
Š. POZ. MIN. 19 m
MAX. 7 POZ.
MAX. 40%
V. MAX. 9 m
△
35°- 45°

195
UL. Č. MIN. 4 m
ST. Č. D MIN. 6 m
ST. Č. RD 9 m
Š. POZ. MIN. 19 m
MAX. 4 POZ.
MAX. 40%
V. MAX. 9 m
△
35°- 45°


196
UL. Č. MIN. 4 m
ST. Č. D MIN. 6 m
ST. Č. RD MIN. 6 m
MAX. 17 m
Š. POZ. MIN. 17 m
MAX. 4 POZ.
MAX. 40%
V. MAX. 9 m
△
35°- 45°

197
UL. Č. MIN. 4 m
ST. Č. D MIN. 6 m
ST. Č. RD MIN. 9 m
MAX. 18 m
Š. POZ. MIN. 19 m
MAX. 9 POZ.
MAX. 40%
V. MAX. 9 m
△
35°- 45°

---	OSA KOMUNIKACE
UL. Č.	ULIČNÍ ČÁRA, TJ. HRANICE VEŘEJNĚ PŘÍSTUPNÉHO PROSTORU KOMUNIKACE MIN. 4 m OD OSY KOMUNIKACE
ST. Č. D	STAVEBNÍ ČÁRA PRO DOPLŇKOVÉ STAVBY, TJ. VZDÁLENOST DOPLŇKOVÝCH STAVEB OD VEŘEJNĚ PŘÍSTUPNÉHO PROSTORU KOMUNIKACE
ST. Č. RD	STAVEBNÍ ČÁRA PRO UMÍSTĚNÍ RODINNÝCH DOMŮ, TJ. VZDÁLENOST RD OD VEŘEJNĚ PŘÍSTUPNÉHO PROSTORU KOMUNIKACE
D. POZ.	DĚLKA POZEMKU
Š. POZ.	ŠÍŘKA POZEMKU
MAX. 4 POZ.	MAX. PŘÍPUSTNÝ POČET STAVEBNÍCH POZEMKŮ V PLOŠE
MAX. 40%	ZASTAVITELNOST JE STANOVENA: MAX. 40% PLOCHY STVEBNÍHO POZEMKU
V. MAX. 9 m	VÝŠKA ZÁSTAVBY JE STANOVENA: MAX. 9 m NAD PŘÍLEHLÝ TERÉN
△	U STAVEB RD JE PŘÍPUSTNÁ POUZE SYMETRICKÁ SEDLOVÁ STŘECHA
35° - 45°	STANOVENÉ ROZMEZÍ PŘÍPUSTNÉHO SKLONU STŘEŠNÍCH ROVIN

ZMĚNA Č. 2 ÚZEMNÍHO PLÁNU TEČOVICE ZÁZNAM O ÚČINNOSTI

SPRÁVNÍ ORGÁN, KTERÝ ZMĚNU ÚZEMNÍHO PLÁNU VYDAL:	ZASTUPITELSTVO OBCE TEČOVICE	
DATUM NABYTÍ ÚČINNOSTI ZMĚNY:	1. 4. 2023	
POŘIZOVATEL:	MAGISTRÁT MĚSTA ZLÍNA ODDĚLENÍ PROSTOROVÉHO PLÁNOVÁNÍ STŘEDISKO ÚZEMNÍHO PLÁNOVÁNÍ	OTISK ÚŘEDNÍHO RAZÍTKA:
OPRÁVNĚNÁ ÚŘEDNÍ OSOBA POŘIZOVATELE JMÉNO A PŘÍJMENÍ:	JANA SUROVCOVÁ	
FUNKCE:	REFERENT ÚZEMNÍHO PLÁNOVÁNÍ	
PODPIS:	<i>Jana Surovcová</i>	

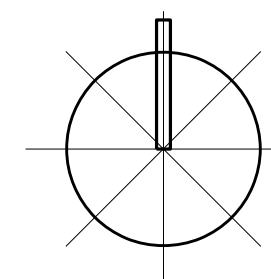

ZMĚNA Č. 2 ÚZEMNÍHO PLÁNU TEČOVICE S PRVKY REGULAČNÍHO PLÁNU

NÁZEV AKCE:	ZMĚNA Č. 2 ÚZEMNÍHO PLÁNU TEČOVICE S PRVKY REGULAČNÍHO PLÁNU		
POŘIZOVATEL:	MAGISTRÁT MĚSTA ZLÍNA, ODDĚLENÍ PROSTOROVÉHO PLÁNOVÁNÍ		
ZPRACOVATEL ÚP:	ING. ARCH. DITA KUNETKOVÁ	OTISK AUTORIZAČNÍHO RAZÍTKA:	
HLAVNÍ PROJEKTANT:	ING. ARCH. JAROSLAV KUNETEK		
ZODPOVĚDNÝ PROJEKTANT - URBANISTA:	ING. ARCH. DITA KUNETKOVÁ		
VEDOUcí PROJEKTANT SPECIALISTA - DOPRAVA:	ING. RUDOLF GREGAR		
DIGITÁLNÍ ZPRACOVÁNÍ:	VOJTĚCH EICHLER		
OBSAH:	VÝKRES ČÁSTI ÚZEMNÍHO PLÁNU S PRVKY REGULAČNÍHO PLÁNU		
DATUM ZPRACOVÁNÍ:	12/2022	ČÍSLO ZAKÁZKY:	02-06/21 - D
MĚŘÍTKO:	1:2 000	ČÍSLO VÝKRESU:	P2 2-4