


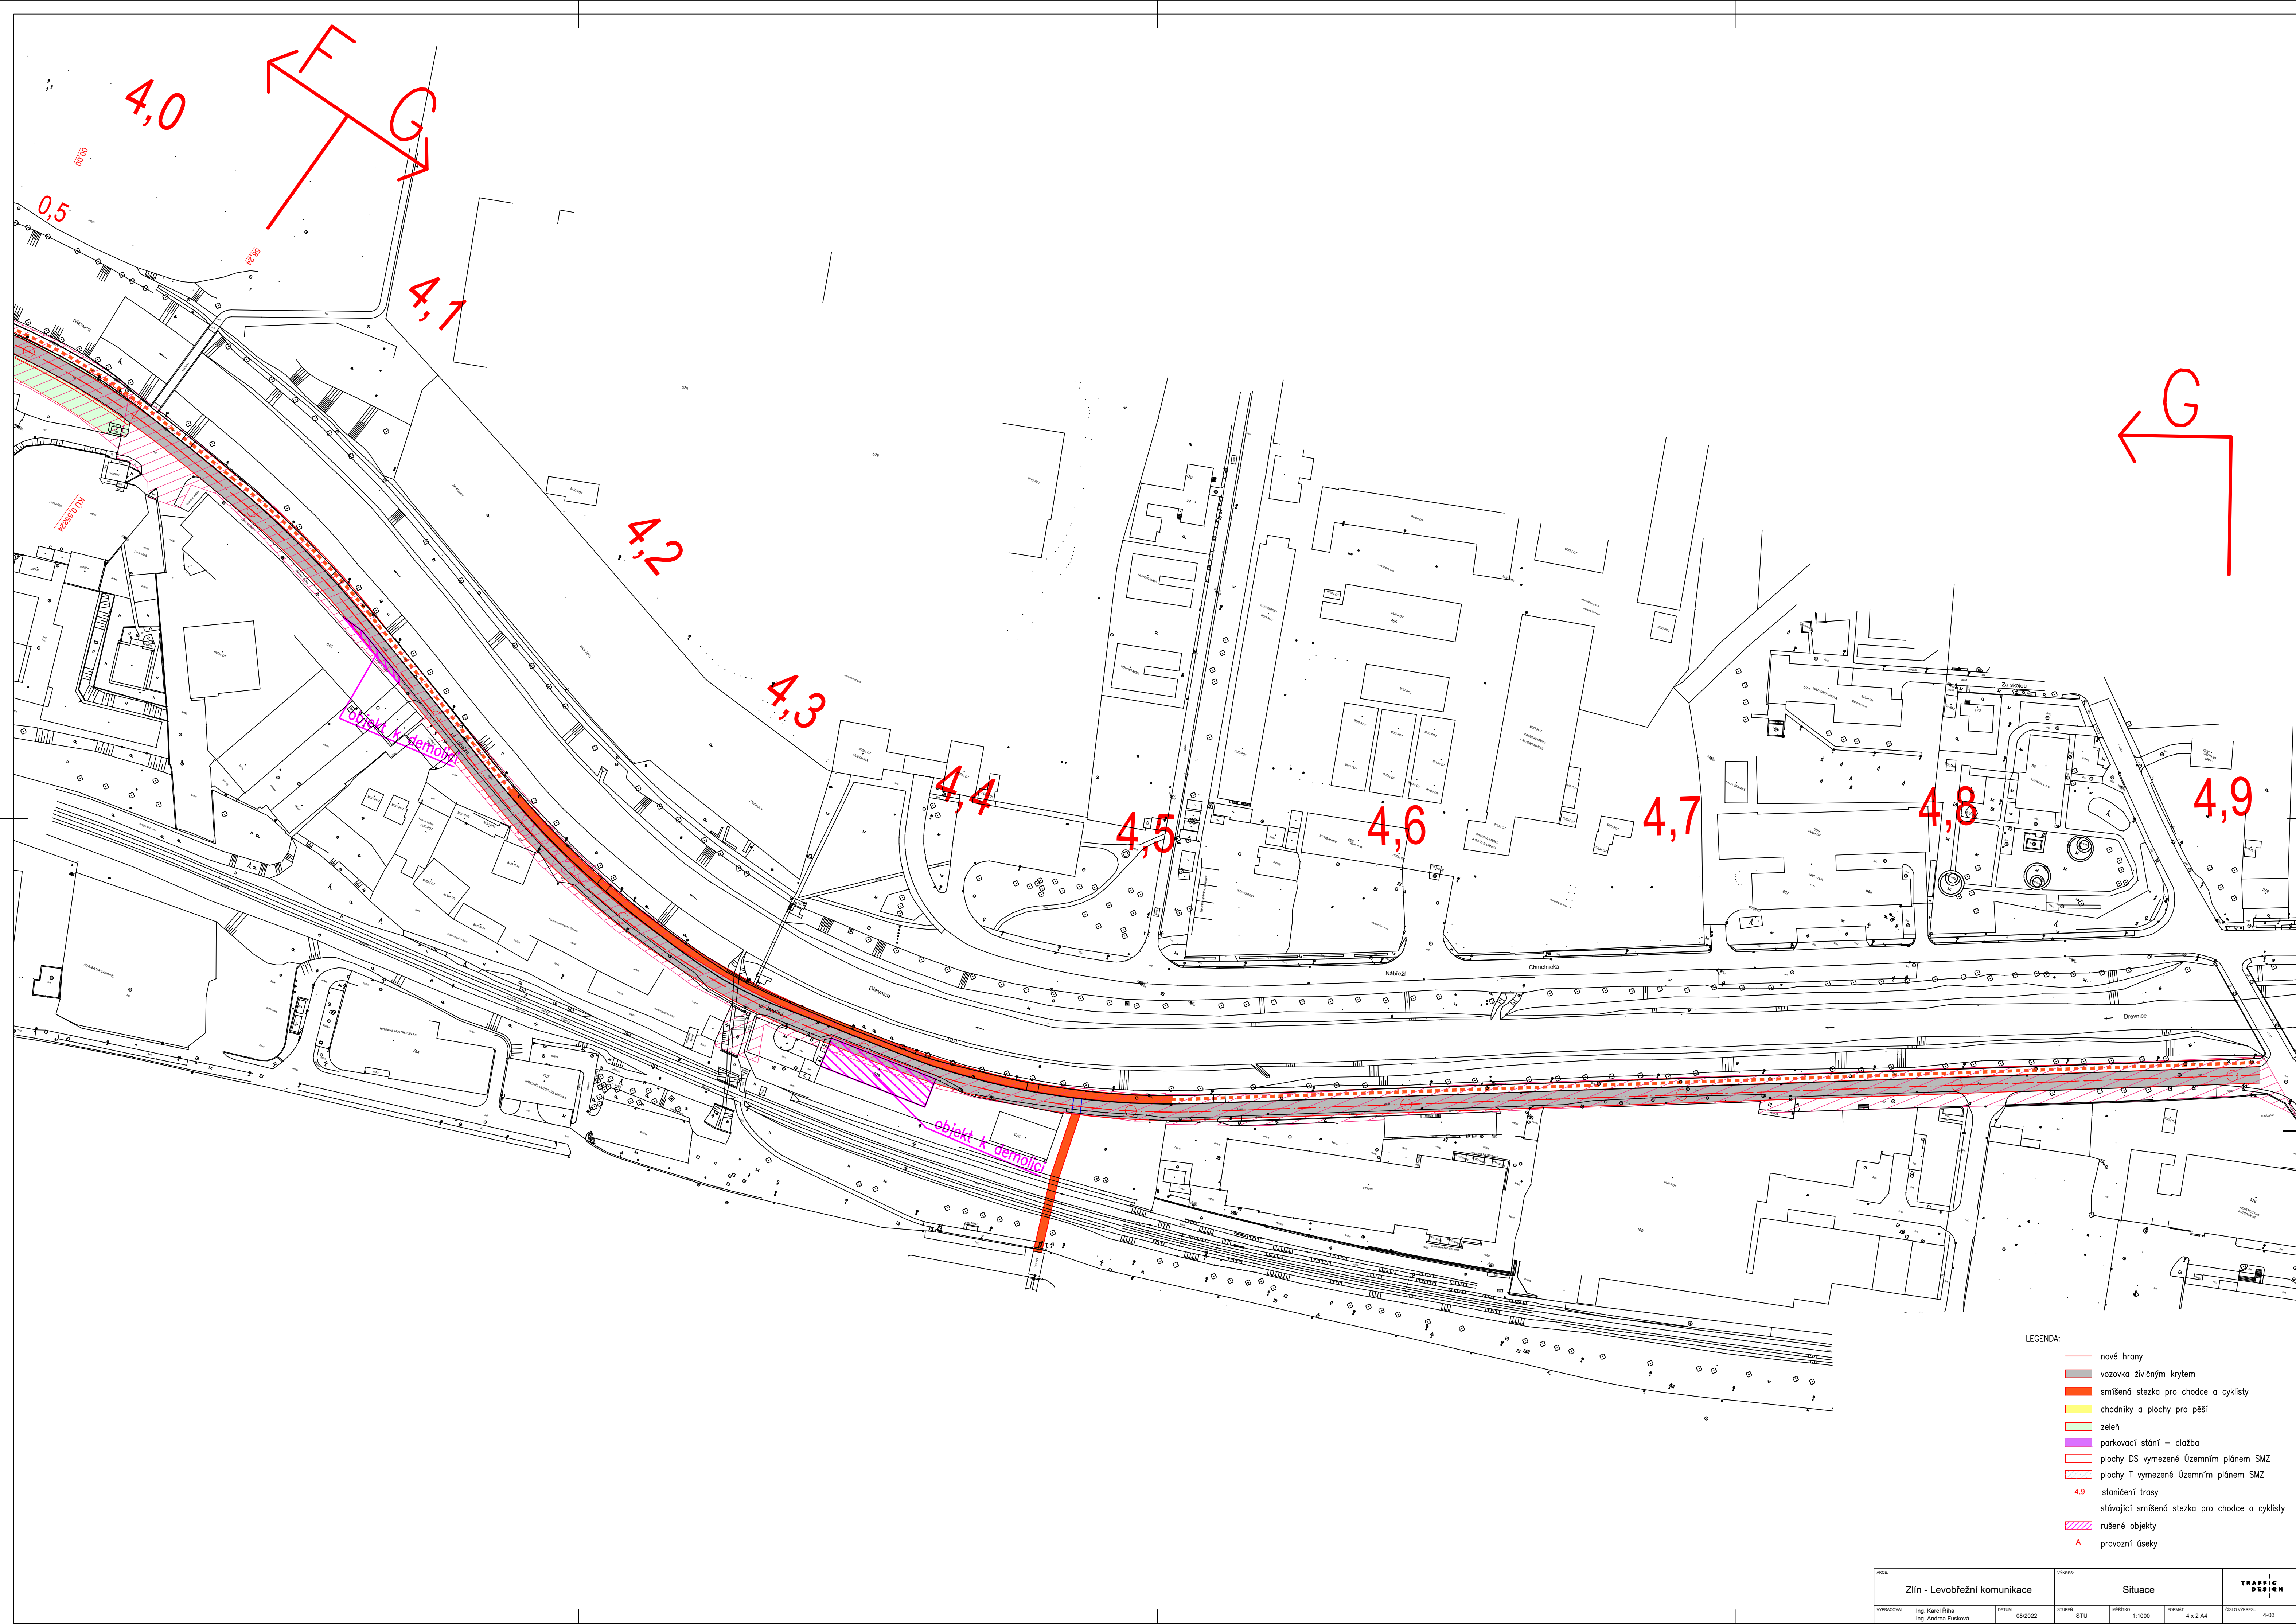

- LEGENDA:
- nové hrany
 - vozovka živičným krytem
 - smíšená stezka pro chodce a cyklisty
 - chodníky a plochy pro pěší
 - zeleň
 - parkovací stání – dlažba
 - plochy DS vymezené územním plánem SMZ
 - plochy T vymezené územním plánem SMZ
 - 4,9 staničení trasy
 - stávající smíšená stezka pro chodce a cyklisty
 - rušené objekty
 - A provozní úseky

NÁZEV Zlín - Levobřežní komunikace				VÝKRES Situace				TRAFFIC DESIGN	
VYPRACOVANÉ Ing. Karel Říha Ing. Andrea Fušková	DATUM 08/2022	STUPEŇ STU	MĚŘITEL 1:1000	FORMÁT 4 x 2 A4	ČÍSLO VÝKRESU 4-03				