


ÚZEMNÍ STUDIE LUKOVEČEK LOKALITA POD FARMOU

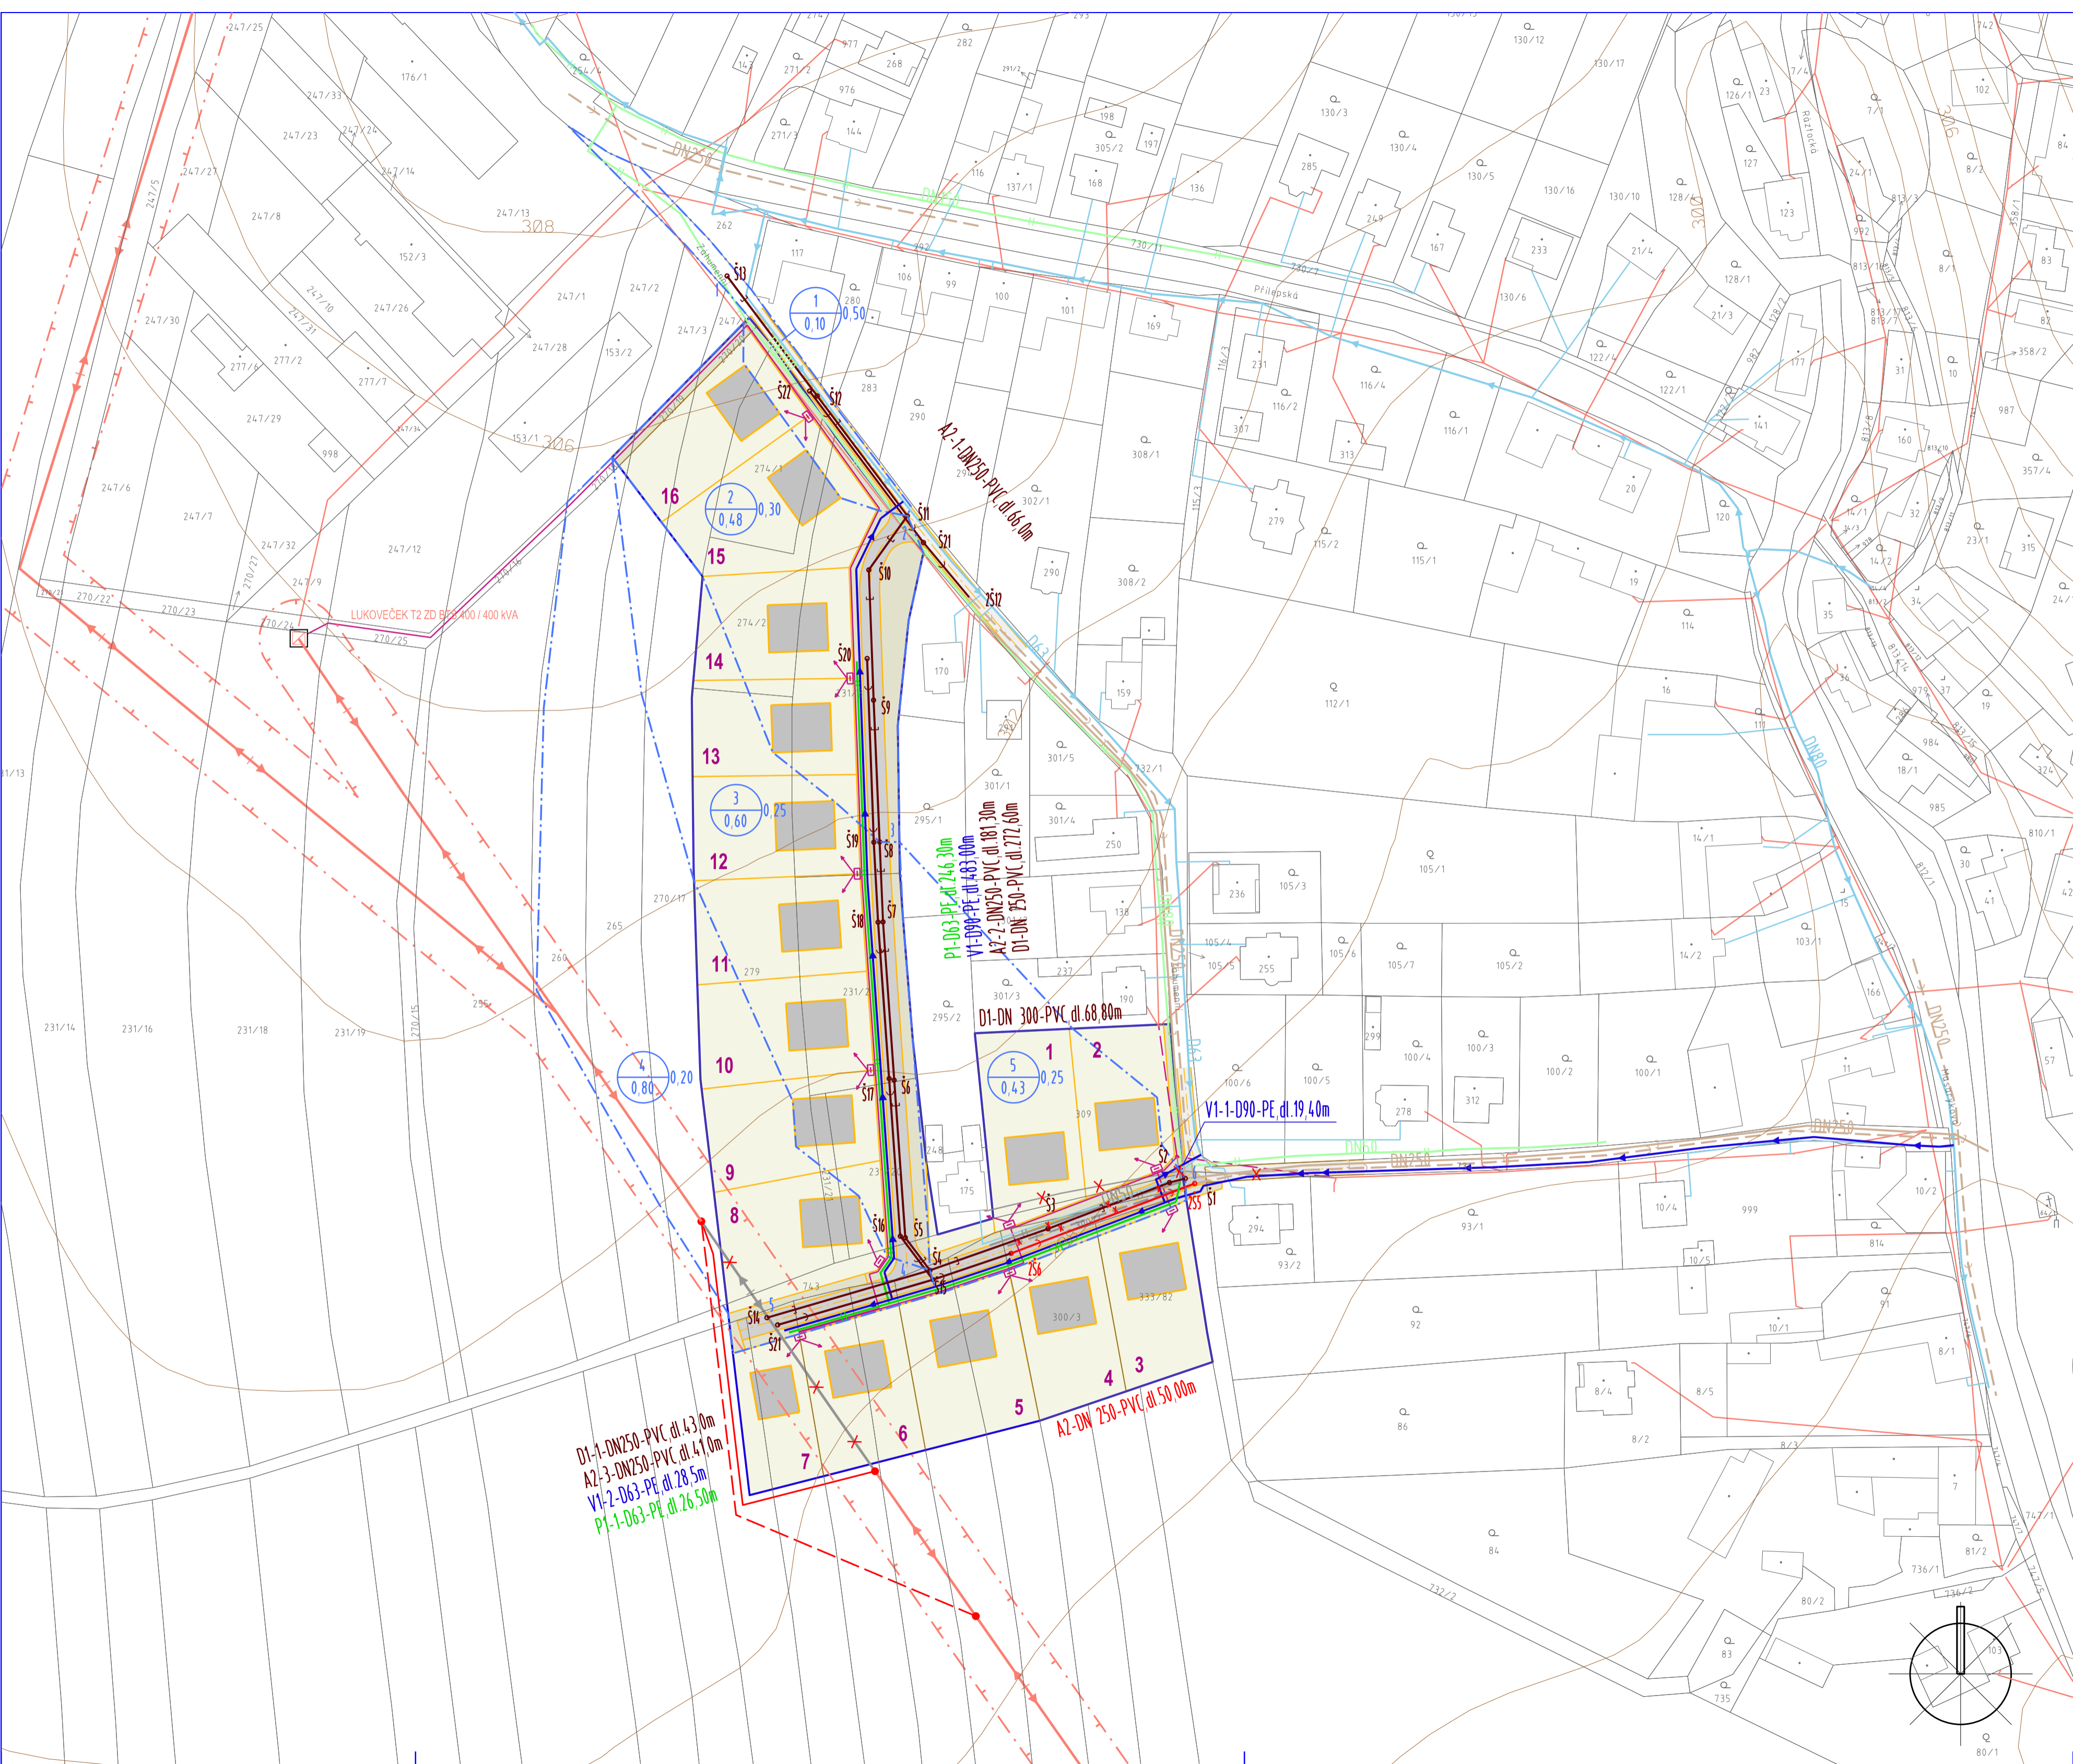

- HRANICE ŘEŠENÉHO ÚZEMÍ
- HRANICE POZEMKŮ
- RODINNÉ DOMY
- PLOCHY INDIVIDUÁLNÍHO BYDLENÍ
- PLOCHY KOMUNIKACÍ
- PLOCHY CHODNÍKŮ A ZELENÝCH PÁSŮ
PODĚL KOMUNIKACÍ

LEGENDA STÁVAJÍCÍCH INŽENÝRSKÝCH SÍTÍ

- STL PLYNOVOD
- STL PLYNOVOD - NÁVRH NA ZRUŠENÍ
- ROZVODNÁ VODOVODNÍ SÍŤ
- DEŠŤOVÁ KANALIZACE
- ELEKTRICKÉ VEDENÍ VN 22 KV
- ELEKTRICKÉ VEDENÍ VN 22 KV - NÁVRH NA ZRUŠENÍ
- ELEKTRICKÉ VEDENÍ NN
- ELEKTRICKÉ VEDENÍ NN - NÁVRH NA ZRUŠENÍ
- OCHRANNÉ PÁSMO ELEKTRICKÉHO
VEDENÍ VN 22 KV

LEGENDA NAVRŽENÝCH INŽENÝRSKÝCH SÍTÍ

- SPLAŠKOVÁ KANALIZACE
- SPLAŠKOVÁ KANALIZACE - NÁVRH NA ZMĚNU V PD
- DEŠŤOVÁ KANALIZACE
- SPLAŠKOVÁ KANALIZACE DLE PD
- SPLAŠKOVÁ KANALIZACE DLE PD - NÁVRH NA ZRUŠENÍ
- ROZVODNÁ VODOVODNÍ SÍŤ
- STL PLYNOVOD
- KABELOVÁ PŘELOŽKA ELEKTRICKÉHO VEDENÍ VN 22 KV
- VZDUŠNÁ PŘELOŽKA ELEKTRICKÉHO VEDENÍ VN 22 KV - VARIANTA
- KABELOVÝ ROZVOD NN
- VENKOVNÍ ROZVOD NN
- JISTIČÍ A ROZPOJOVACÍ SKŘÍNĚ
- ODVODY K RODINNÝM DOMŮM

ČÍSLO KANALIZAČNÍHO OKRSKU
PLOCHA OKRSKU

Ing. arch. Vladimír Dujka, Kamenná 3858, Zlín 760 01		Zak.č.:	04/2022	
Pořizovatel: Magistrát města Zlína, oddělení prostorového plánování, středisko územního plánování	Okres: Zlín	Kraj: Zlínský	Arch.č.:	703/22
Obec: Lukoveček			Formát:	4.5 A4
Akce:	ÚZEMNÍ STUDIE LUKOVEČEK LOKALITA POD FARMOU		Stupeň:	ÚZEMNÍ STUDIE
			Datum:	05/2023
Obsah:	DOPRAVNÍ A TECHNICKÁ INFRASTRUKTURA		Měřítko:	1:1 000
			č.v.:	3